




Impianto fotovoltaico

Pianta piano terra
Scala 1:100

Impianto fotovoltaico

Pianta copertua
Scala 1:100

LA
COMUNE DI LUGO

Elaborato grafico allegato alla Richiesta di P.d.C.
in variante in corso d'opera al P.D.C.
Prot.N. 53535 del 30/07/2021, per cui si richiede
l'attivazione del Procedimento unico ex art.53
della L.R.24/2017 inerente all'intervento sito in
Via Provinciale Cotignola 20/09, 48022 Lugo
(RA), Foglio 112 Mapp.454

TAV. 3a - Piante di Progetto
EDIFICIO C - Depositi

PROPRIETA' PROGETTAZIONE

BENE s.r.l. STUDIO LANDI ARCHITETTI
Via Provinciale Cotignola 20/09 Arch. Pierluigi Landi
48022 Lugo (RA) Via Emilia 42
P.Iva 02687390399 40026 Imola (BO)
Legale Rappresentante C.F. LNDPLG89M19A944V
Luca Benedetti P.Iva 03642891208
C.F. BNDLCU81S12E730P Arch. Luigi Landi
Via Emilia 42
40026 Imola (BO)
C.F. LNDLGU50D23E299H
P.Iva 00231611203

REDAZIONE
Marzo 2024

DATI METRICI INTERVENTO:

- Superficie utile nuovi depositi: 3 974,00mq
- Superficie lorda nuovi depositi: 4 106,52mq
- Superficie tettoia: 296,40mq
- Volume complessivo: 40 561,30mc
- Superficie coperta: 4 406,21mq