


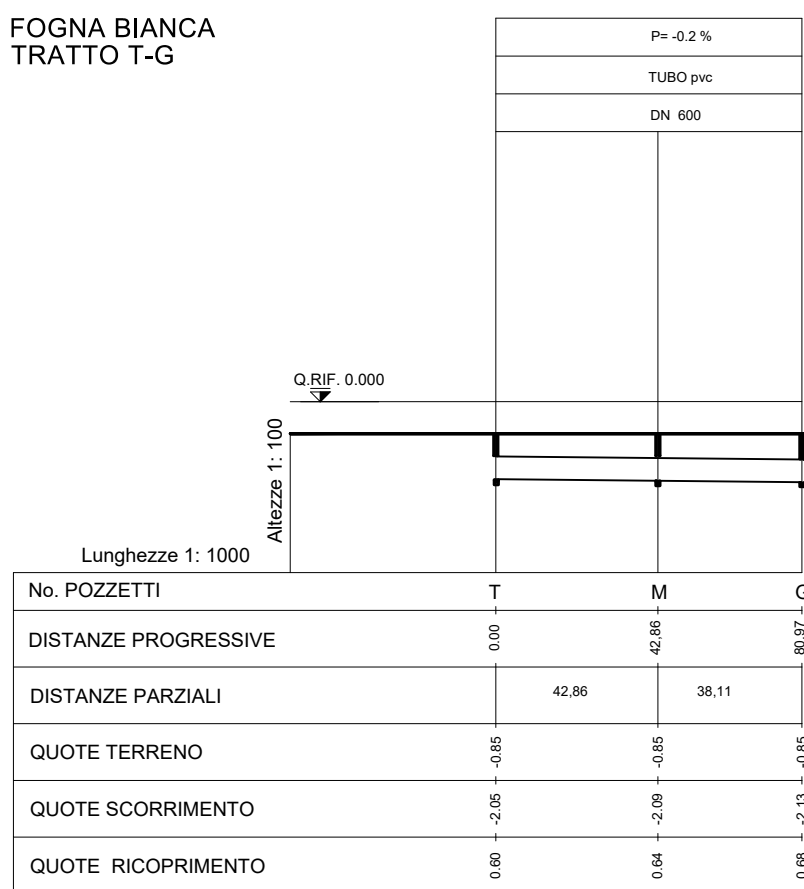







FOGNA NERA
TRATTO 1-8

PROFILI TUBAZIONI FOGNATURE NERE
SCALA 1:20

SEZIONE A - A
SCALA 1:50



PROFILI TUBAZIONI FOGNATURE BIANCHE

LIMITE PUA/POC	
LINEA FOGNATURA MISTA ESISTENTE	
LINEA ACQUE BIANCHE DI PROGETTO AREA PUBBLICA	
LINEA ACQUE BIANCHE DI PROGETTO AREA PRIVATA	
LINEA ACQUE NERE DI PROGETTO AREA PUBBLICA	
LINEA ACQUE NERE DI PROGETTO AREA PRIVATA	
VASCA RECUPERO ACQUE PIOVANE E ACCUMULO ANTINCENDIO	
VASCA DI LAMINAZIONE	

UNAGRO S.R.L.
PIANO URBANISTICO ATTUATIVO
OPERE DI URBANIZZAZIONE
VIALE DELLA REPUBBLICA
MASSA LOMBARDA (RA)

SCALE: 1:500 EM: 2020/12/28 AGG: 2021/1/28 NOMEFILE: 2220_2021/1/28_PUA_OU_dwg

PROGETTO

RETE FOGNATURA E PROFILI

RANRAN SRL
ARCHITETTURA E INGEGNERIA
via Ponte Marino 27 IT 48121 Ravenna tel.: +39 0544269100 e-mail: info@ranran.it