

ABA

ABA - ALESSANDRO BUCCI ARCHITETTI
via Severoli, 18 - 48018 Faenza (RA)
tel. 0546-29237
segreteria@ale.sandrobuccichitetti.it
www.alessandrobuccichitetti.it

SIE

PROGETTAZIONE RETI SOTTOSERVIZI
SIE engineering
Per. Ind. Secondo Ambrosani
Via Cossignano n.215 - 47923 Rimini (RN)
tel. 0541 778457
info@siermini.it

ingegneria
ambientale

Ing. dante neri

Via Romagnola 254/B - 47127 Rav. (FC)
tel. 0549-546024 email: d.neri@ingegneriamb.it
Alba Ing. Forl. Camera 47-1516
P.R.A. 0323/03046
C.F. 00029770303/03046

Geologo
Dott. Aldo Antoniazzi

STUDIO DI GEOLOGIA TECNICA E AMBIENTALE

Via Romagnola 254/B - 47127 Rav. (FC)
tel. 0549-546024 email: d.neri@ingegneriamb.it
Alba Ing. Forl. Camera 47-1516
P.R.A. 0323/03046
C.F. 00029770303/03046

energia

STUDIO ASSOCIATO ENERGIA
Ing. Daniele Tassinari
Viale Marconi, 30/3 - 48018 Faenza (RA)
Tel. +39 0546 668163 Fax +39 0546 686301

Pratiche precedenti

Delibera di C.C. n. 52 del 20/04/2009
Convenzione Urbanistica in data 01.03.2010, registrata a Lugo il 18.03.2010 n. 430 Serie 1T e trascritta Ravenna il 19.03.2010 N. Reg. Gen. 5025 e N. Reg. Part 2993

TUTTI I DIRITTI SONO RISERVATI, OGNI RIPRODUZIONE ANCHE PARZIALE DEL SEGUENTE DISEGNO E' PERSEGUIBILE AI TERMINI DI LEGGE - (art.c.c.2576)

LEGENDA

Costruito

Demolito

Quote rilievo stato di fatto

Quote progetto

Linee di separazione pista ciclabile e strada carrabile

Perimetro Aree Extra Comparto

Pali illuminazione di progetto

Pali illuminazione pedonale di progetto

Rifacimento pali illuminazione esistenti

Cestini pubblici

Area Extra Comparto 1 : 1 609 mq

Area Extra Comparto 2 : 1 831 mq

Area Pubblica : 912 mq

Pozzetti

Caditoie esistenti

Caditoie demolite


Caditoie costruite

Griglia metallica sormontabile

Alberi di seconda grandezza

Alberi di terza grandezza


Arbusti

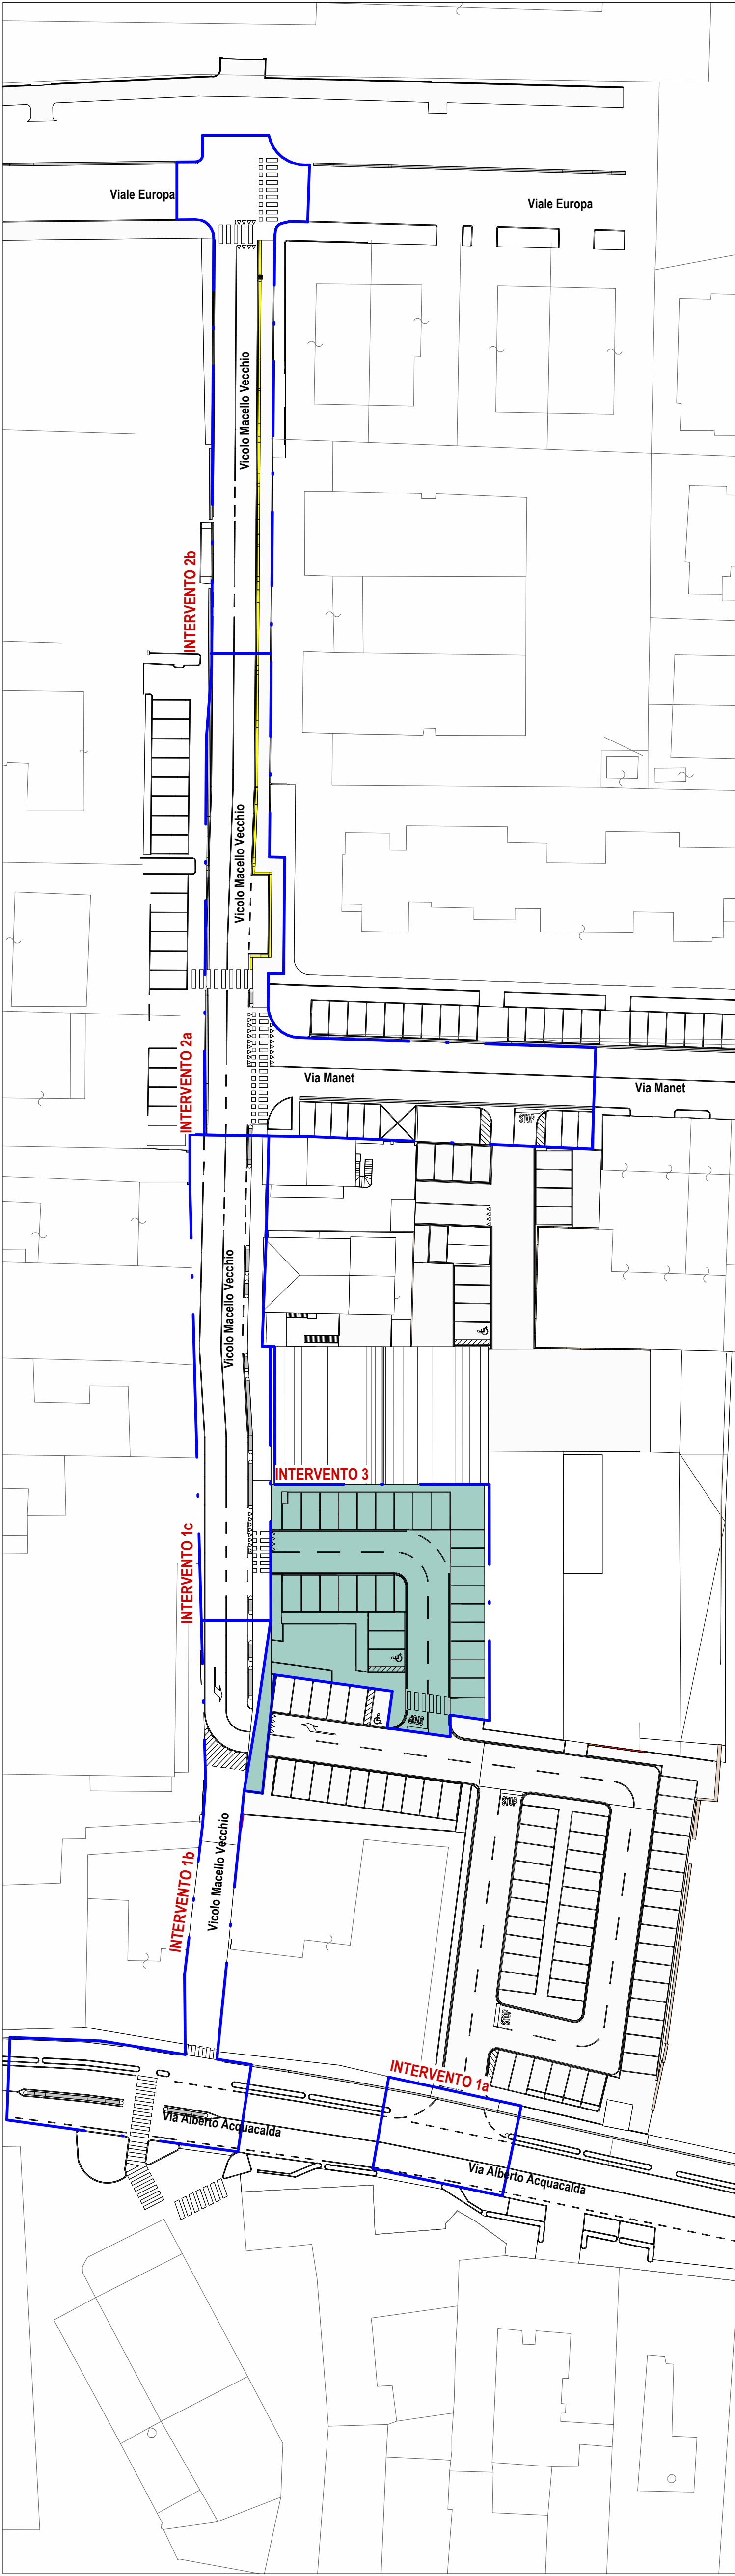


NAVIGATORE
Scala 1:500



PIANTA PIANO TERRA DI PROGETTO
Area pubblica parcheggio pubblico su Vicolo Macello Vecchio
Scala 1:100

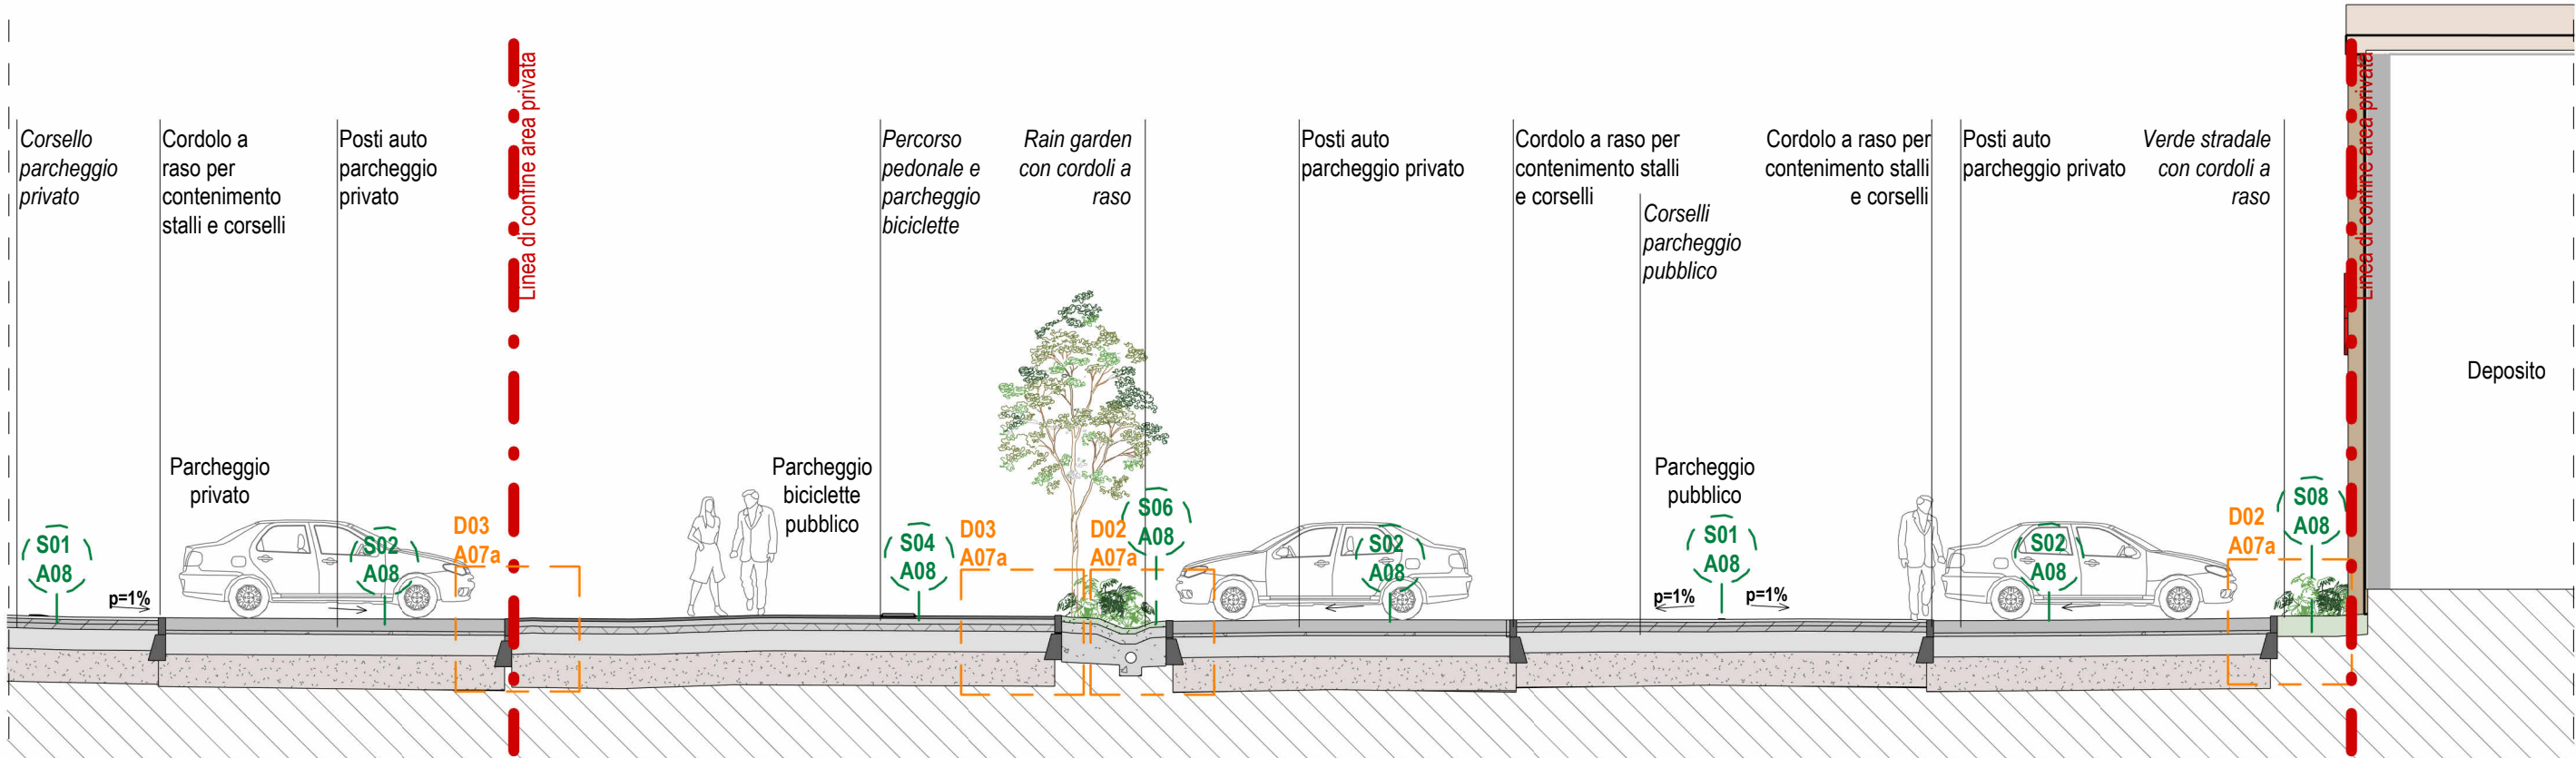

Sezione 3.1
Area pubblica parcheggio pubblico su Vicolo Macello Vecchio
Scala 1:100

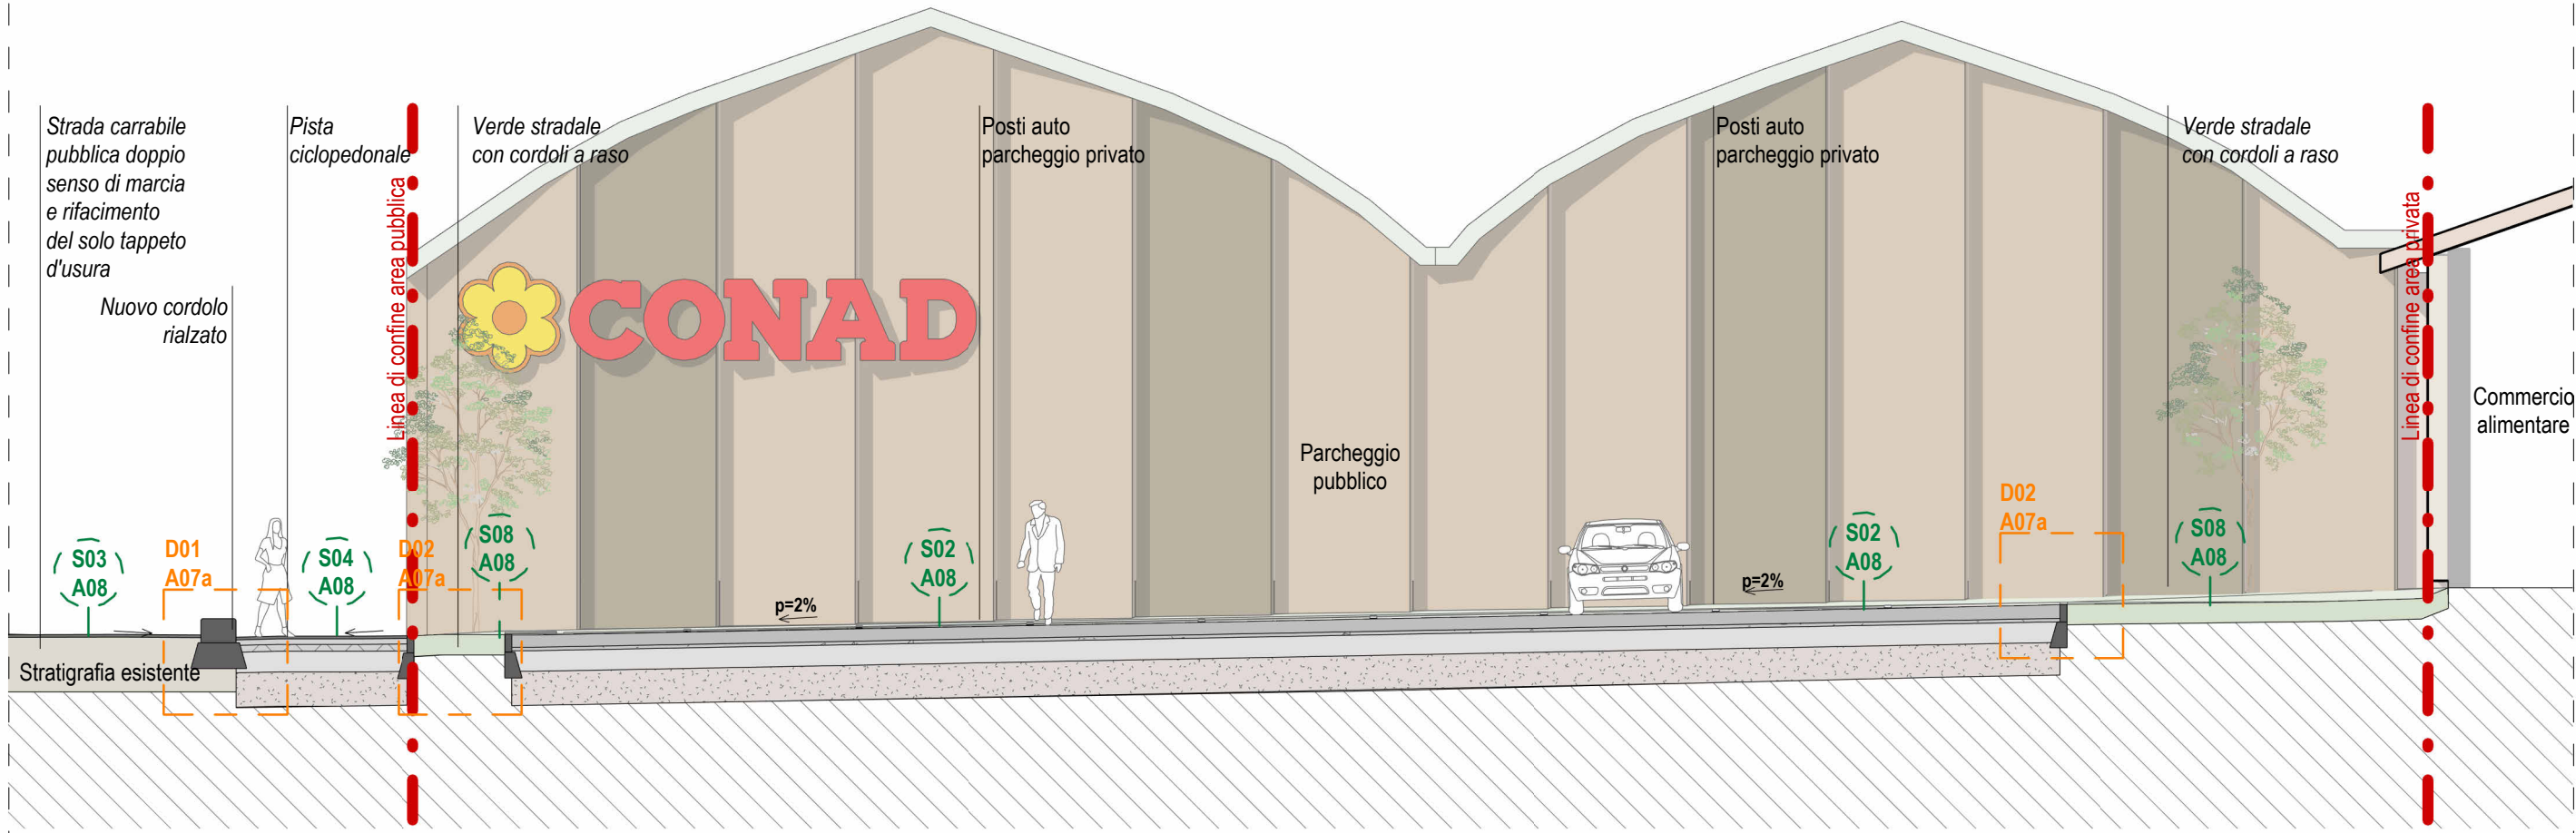

Sezione 3.2
Area pubblica parcheggio pubblico su Vicolo Macello Vecchio
Scala 1:100