




| LEGENDA |                                                         |
|---------|---------------------------------------------------------|
|         | Costruito                                               |
|         | Demolito                                                |
|         | Quote rilievo stato di fatto                            |
|         | Quote progetto                                          |
|         | Linee di separazione pista ciclabile e strade carrabile |
|         | Perimetro Area Extra Comparto                           |
|         | Pali illuminazione di progetto                          |
|         | Rifacimento pali illuminazione esistenti                |
|         | Cestini pubblici                                        |
|         | Area Extra Comparto 1 : 1 609 mq                        |
|         | Area Extra Comparto 2 : 1 831 mq                        |
|         | Area Pubblica : 912 mq                                  |
|         | Pozzetti                                                |
|         | Caditoie esistenti                                      |
|         | Caditoie demolite                                       |
|         | Caditoie costruite                                      |
|         | +0,00                                                   |
|         | +0,00 di progetto                                       |
|         | Griglia metallica sormontabile                          |

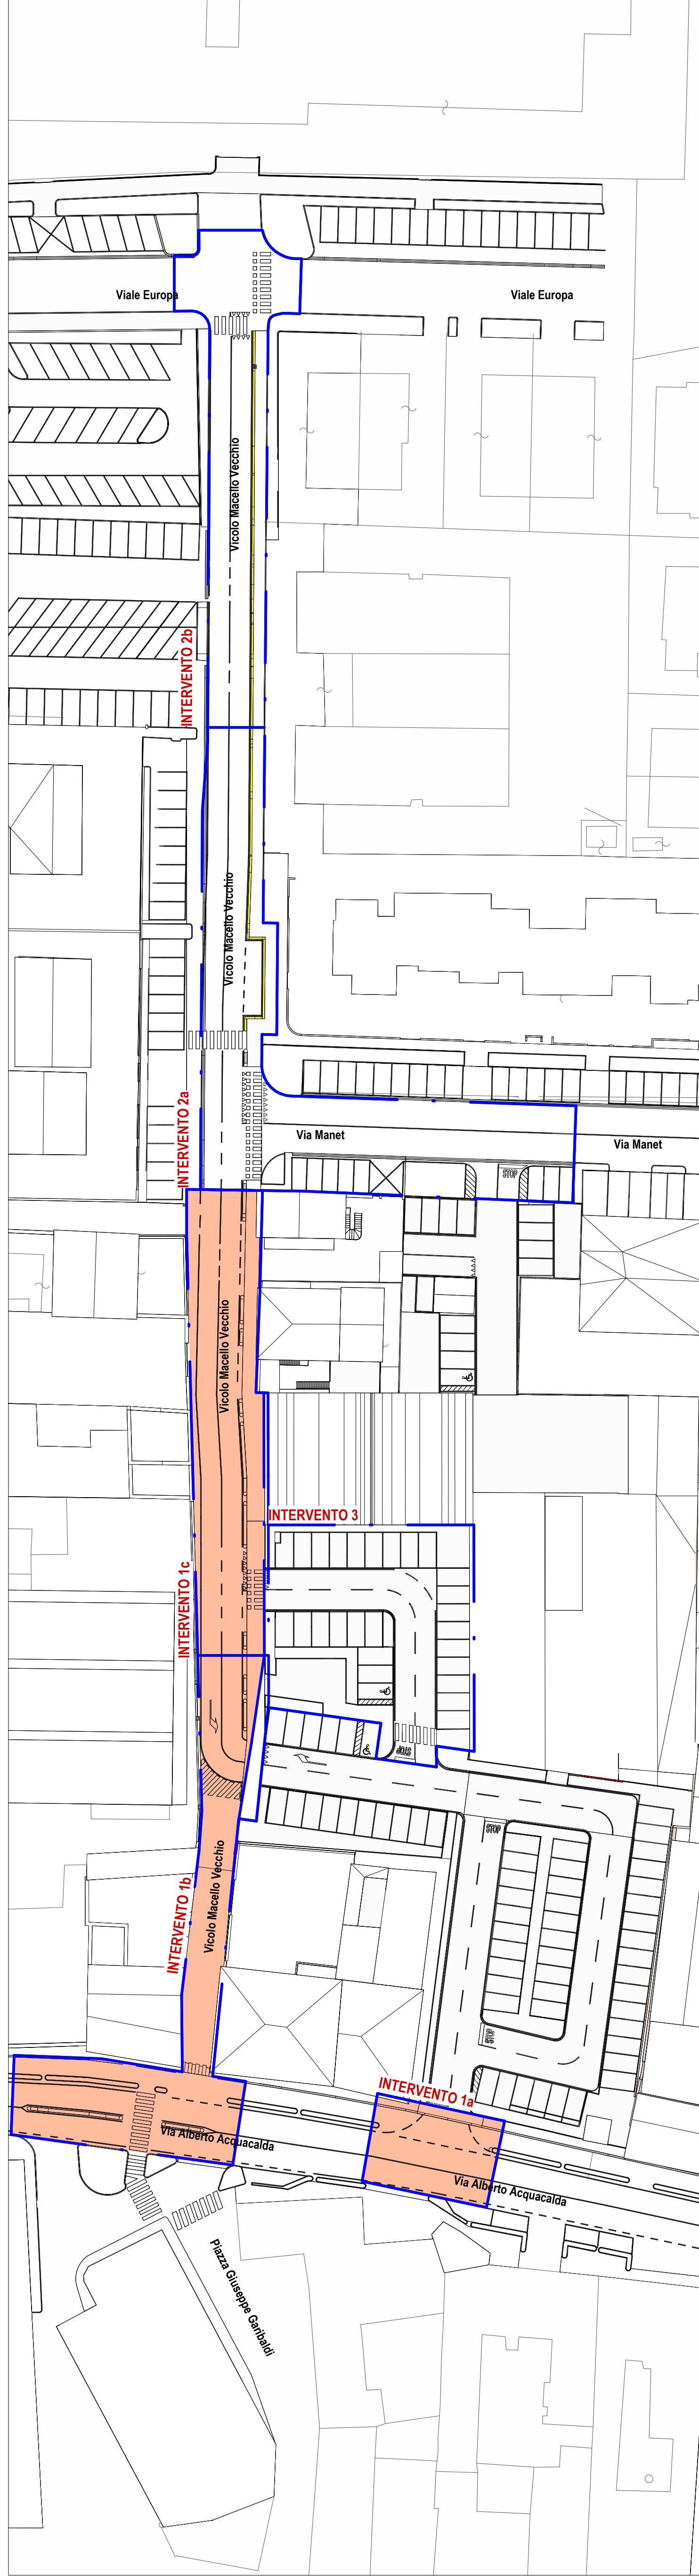

NAVIGATORE  
Scala 1:500

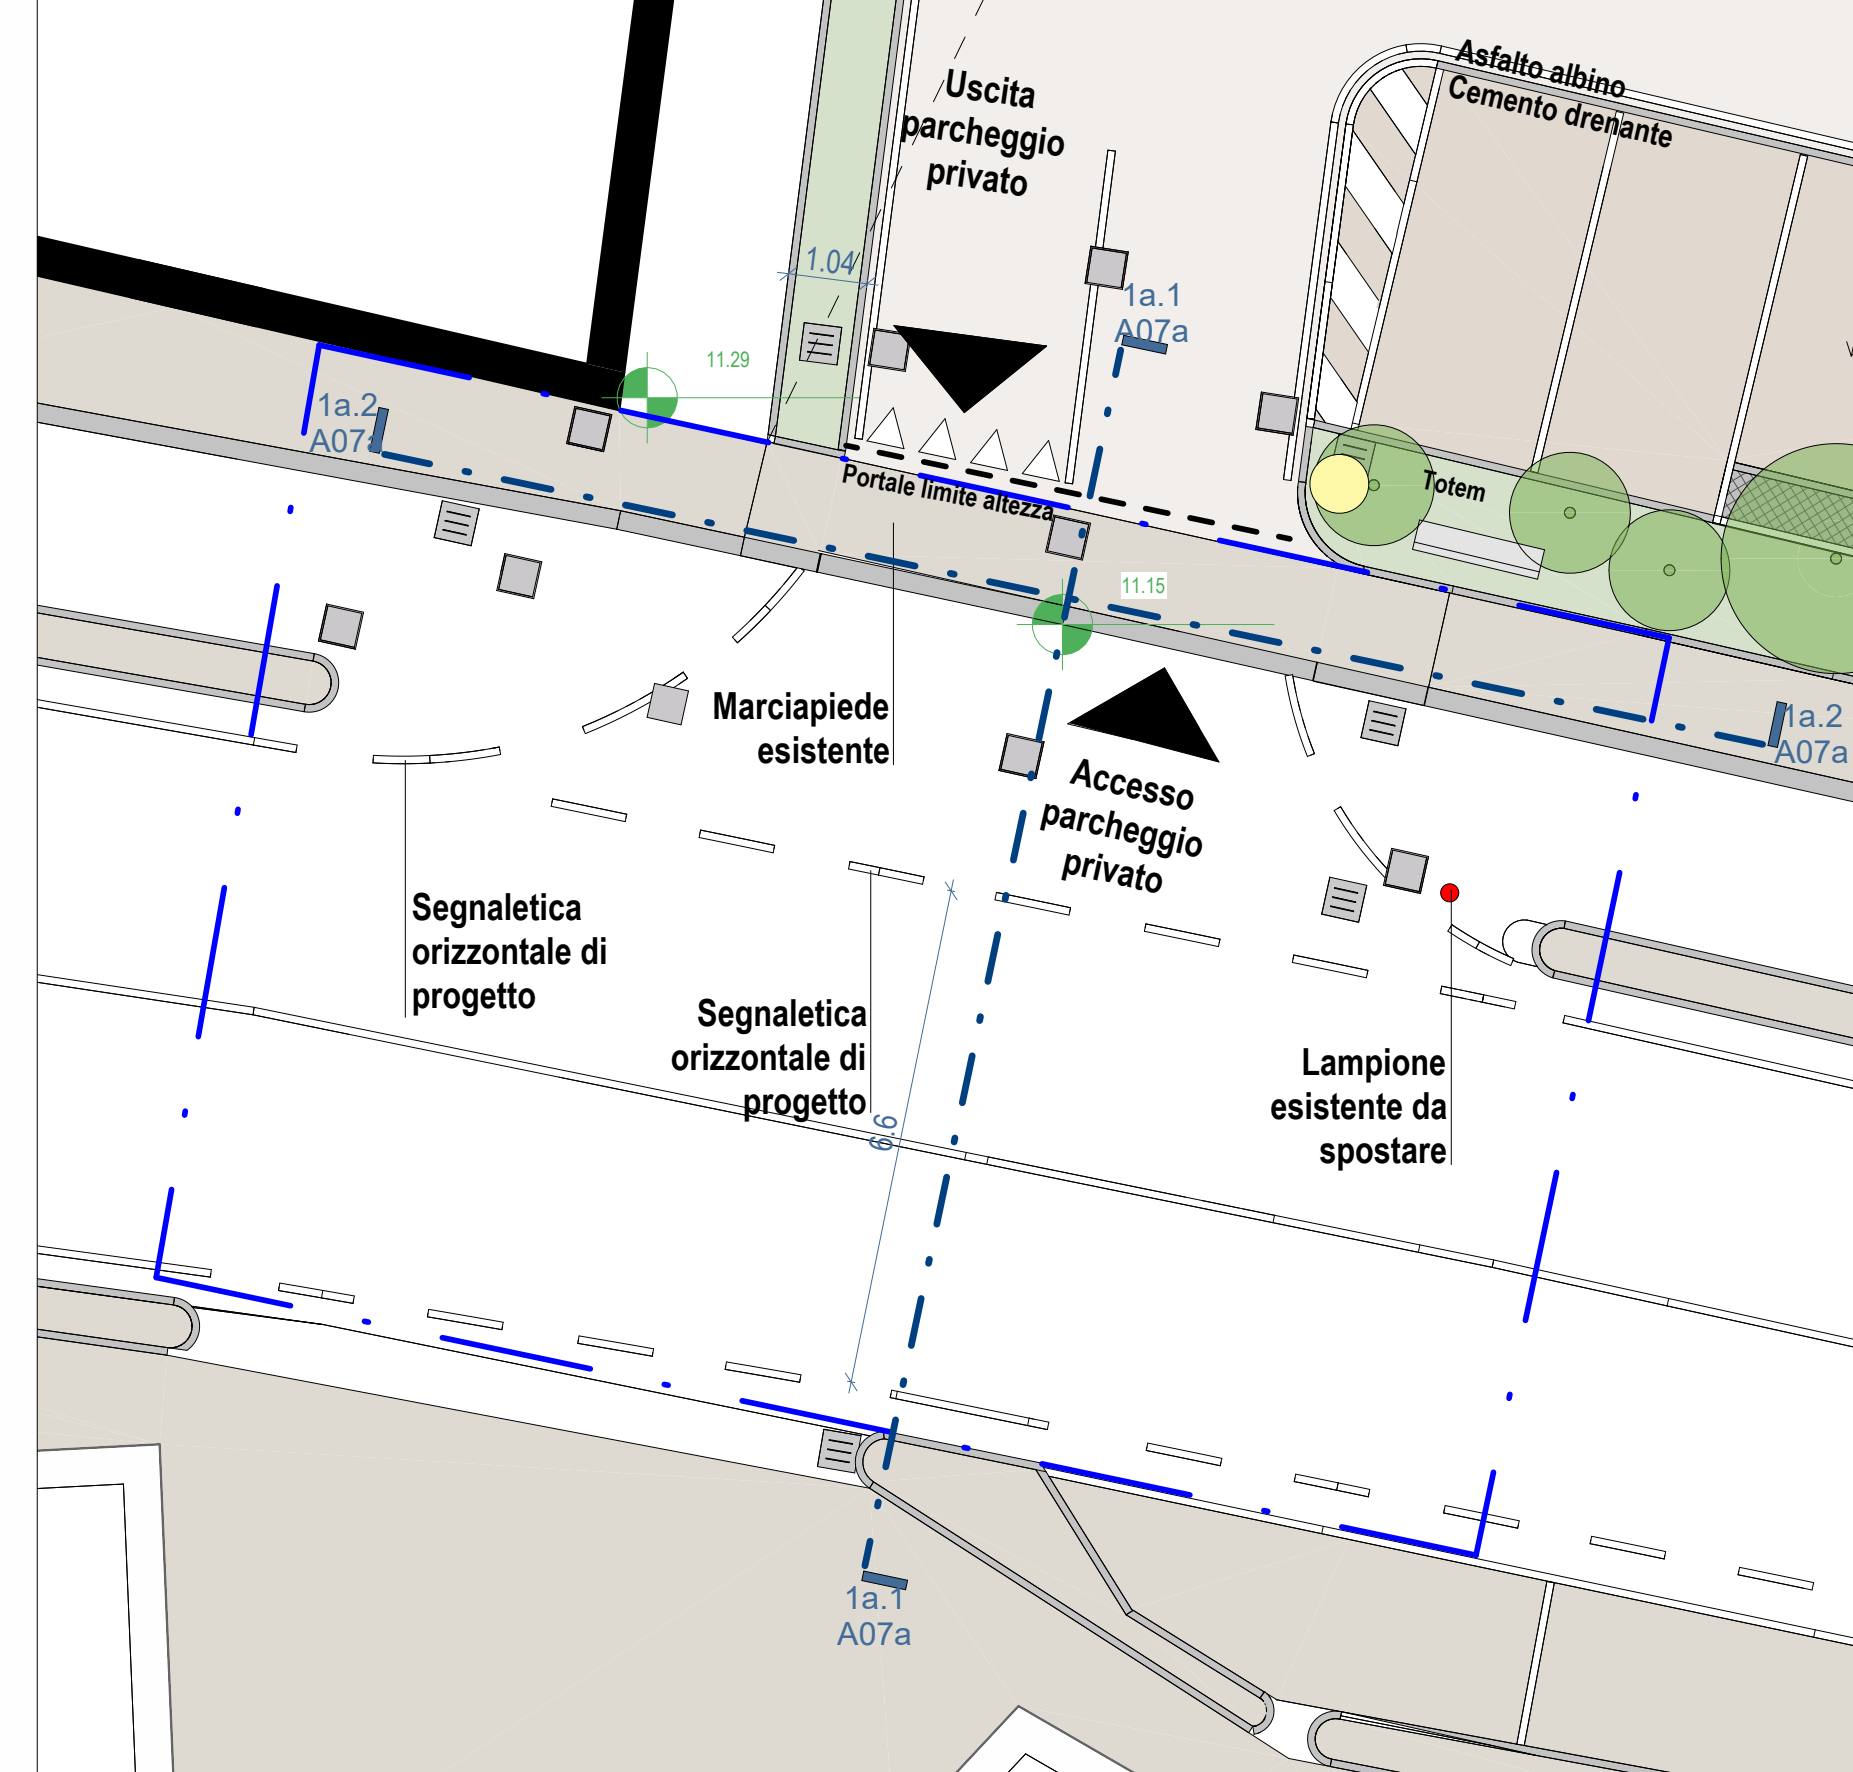


INTERVENTO 1a : PIANTA PIANO TERRA DI PROGETTO  
Accesso Area pubblica Via Alberto Acquacalda  
Scala 1:100

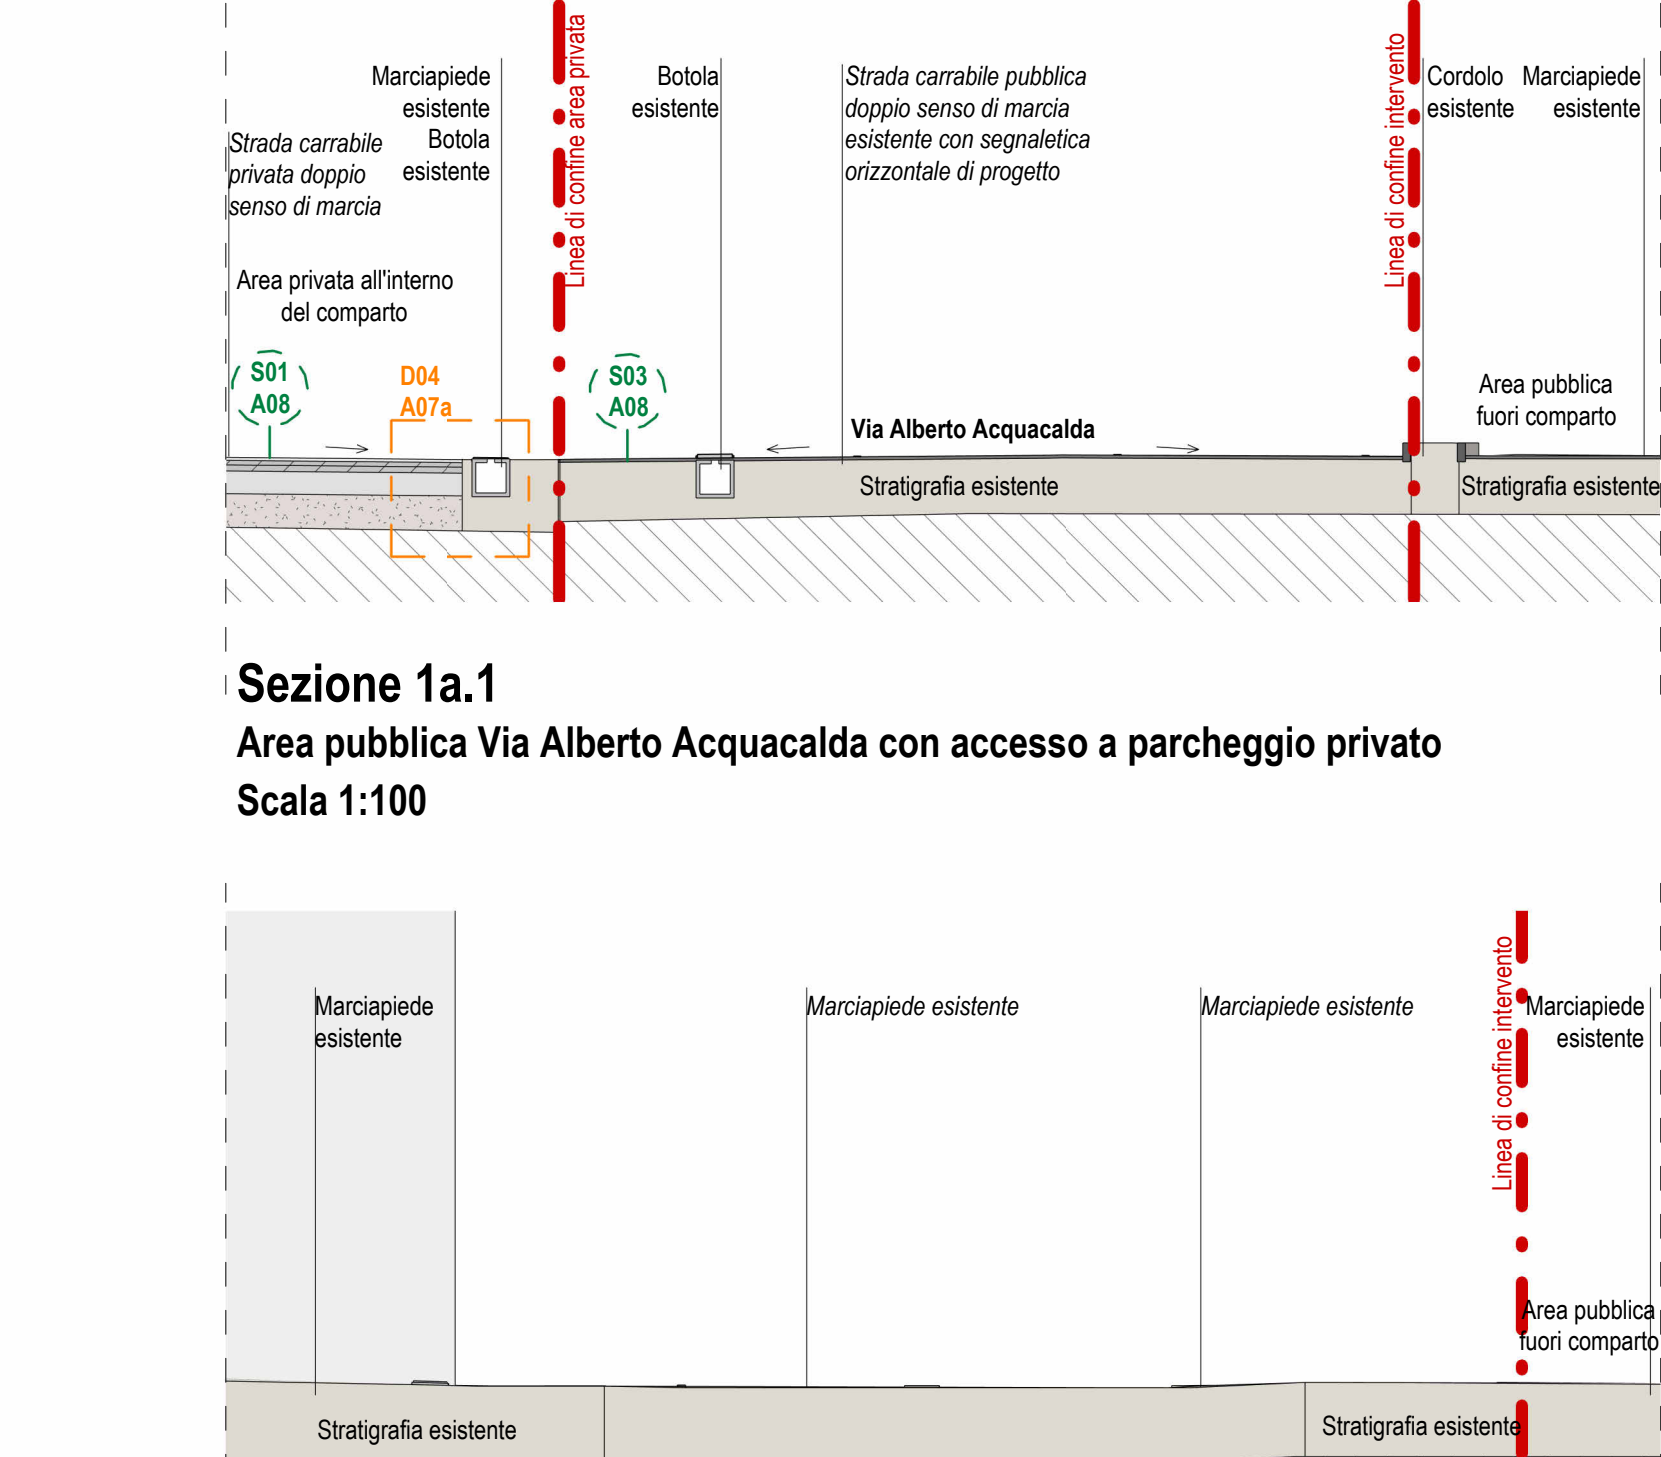


Sezione 1a.1  
Area pubblica Via Alberto Acquacalda con accesso a parcheggio privato  
Scala 1:100


Sezione 1a.2  
Area pubblica Via Alberto Acquacalda  
Scala 1:100

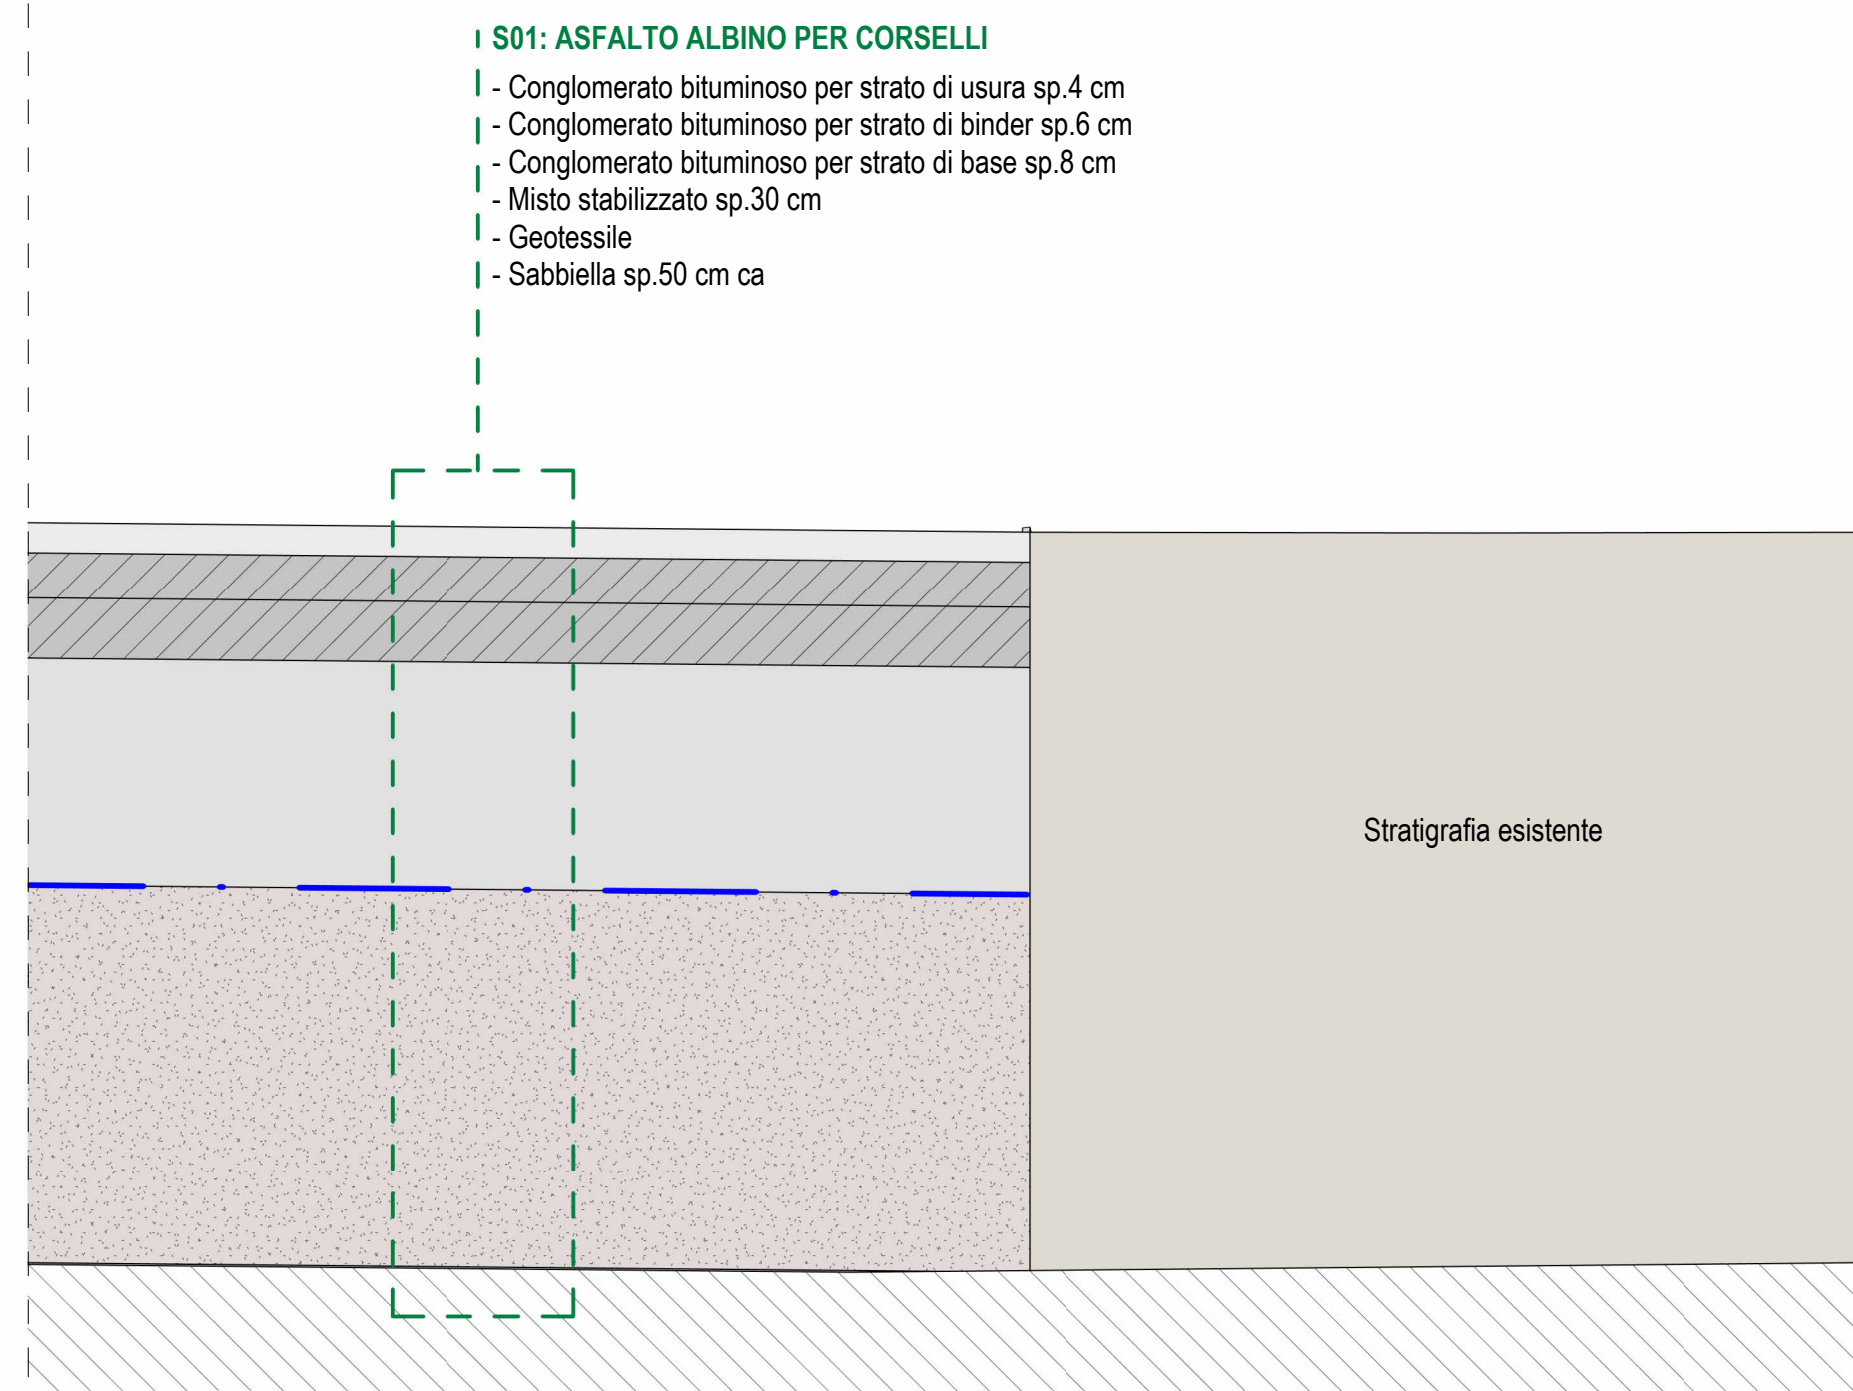


D04 - DETTAGLIO RACCORDO MARCIAPIEDE ESISTENTE E CORSELLO DI PROGETTO  
Scala 1:10

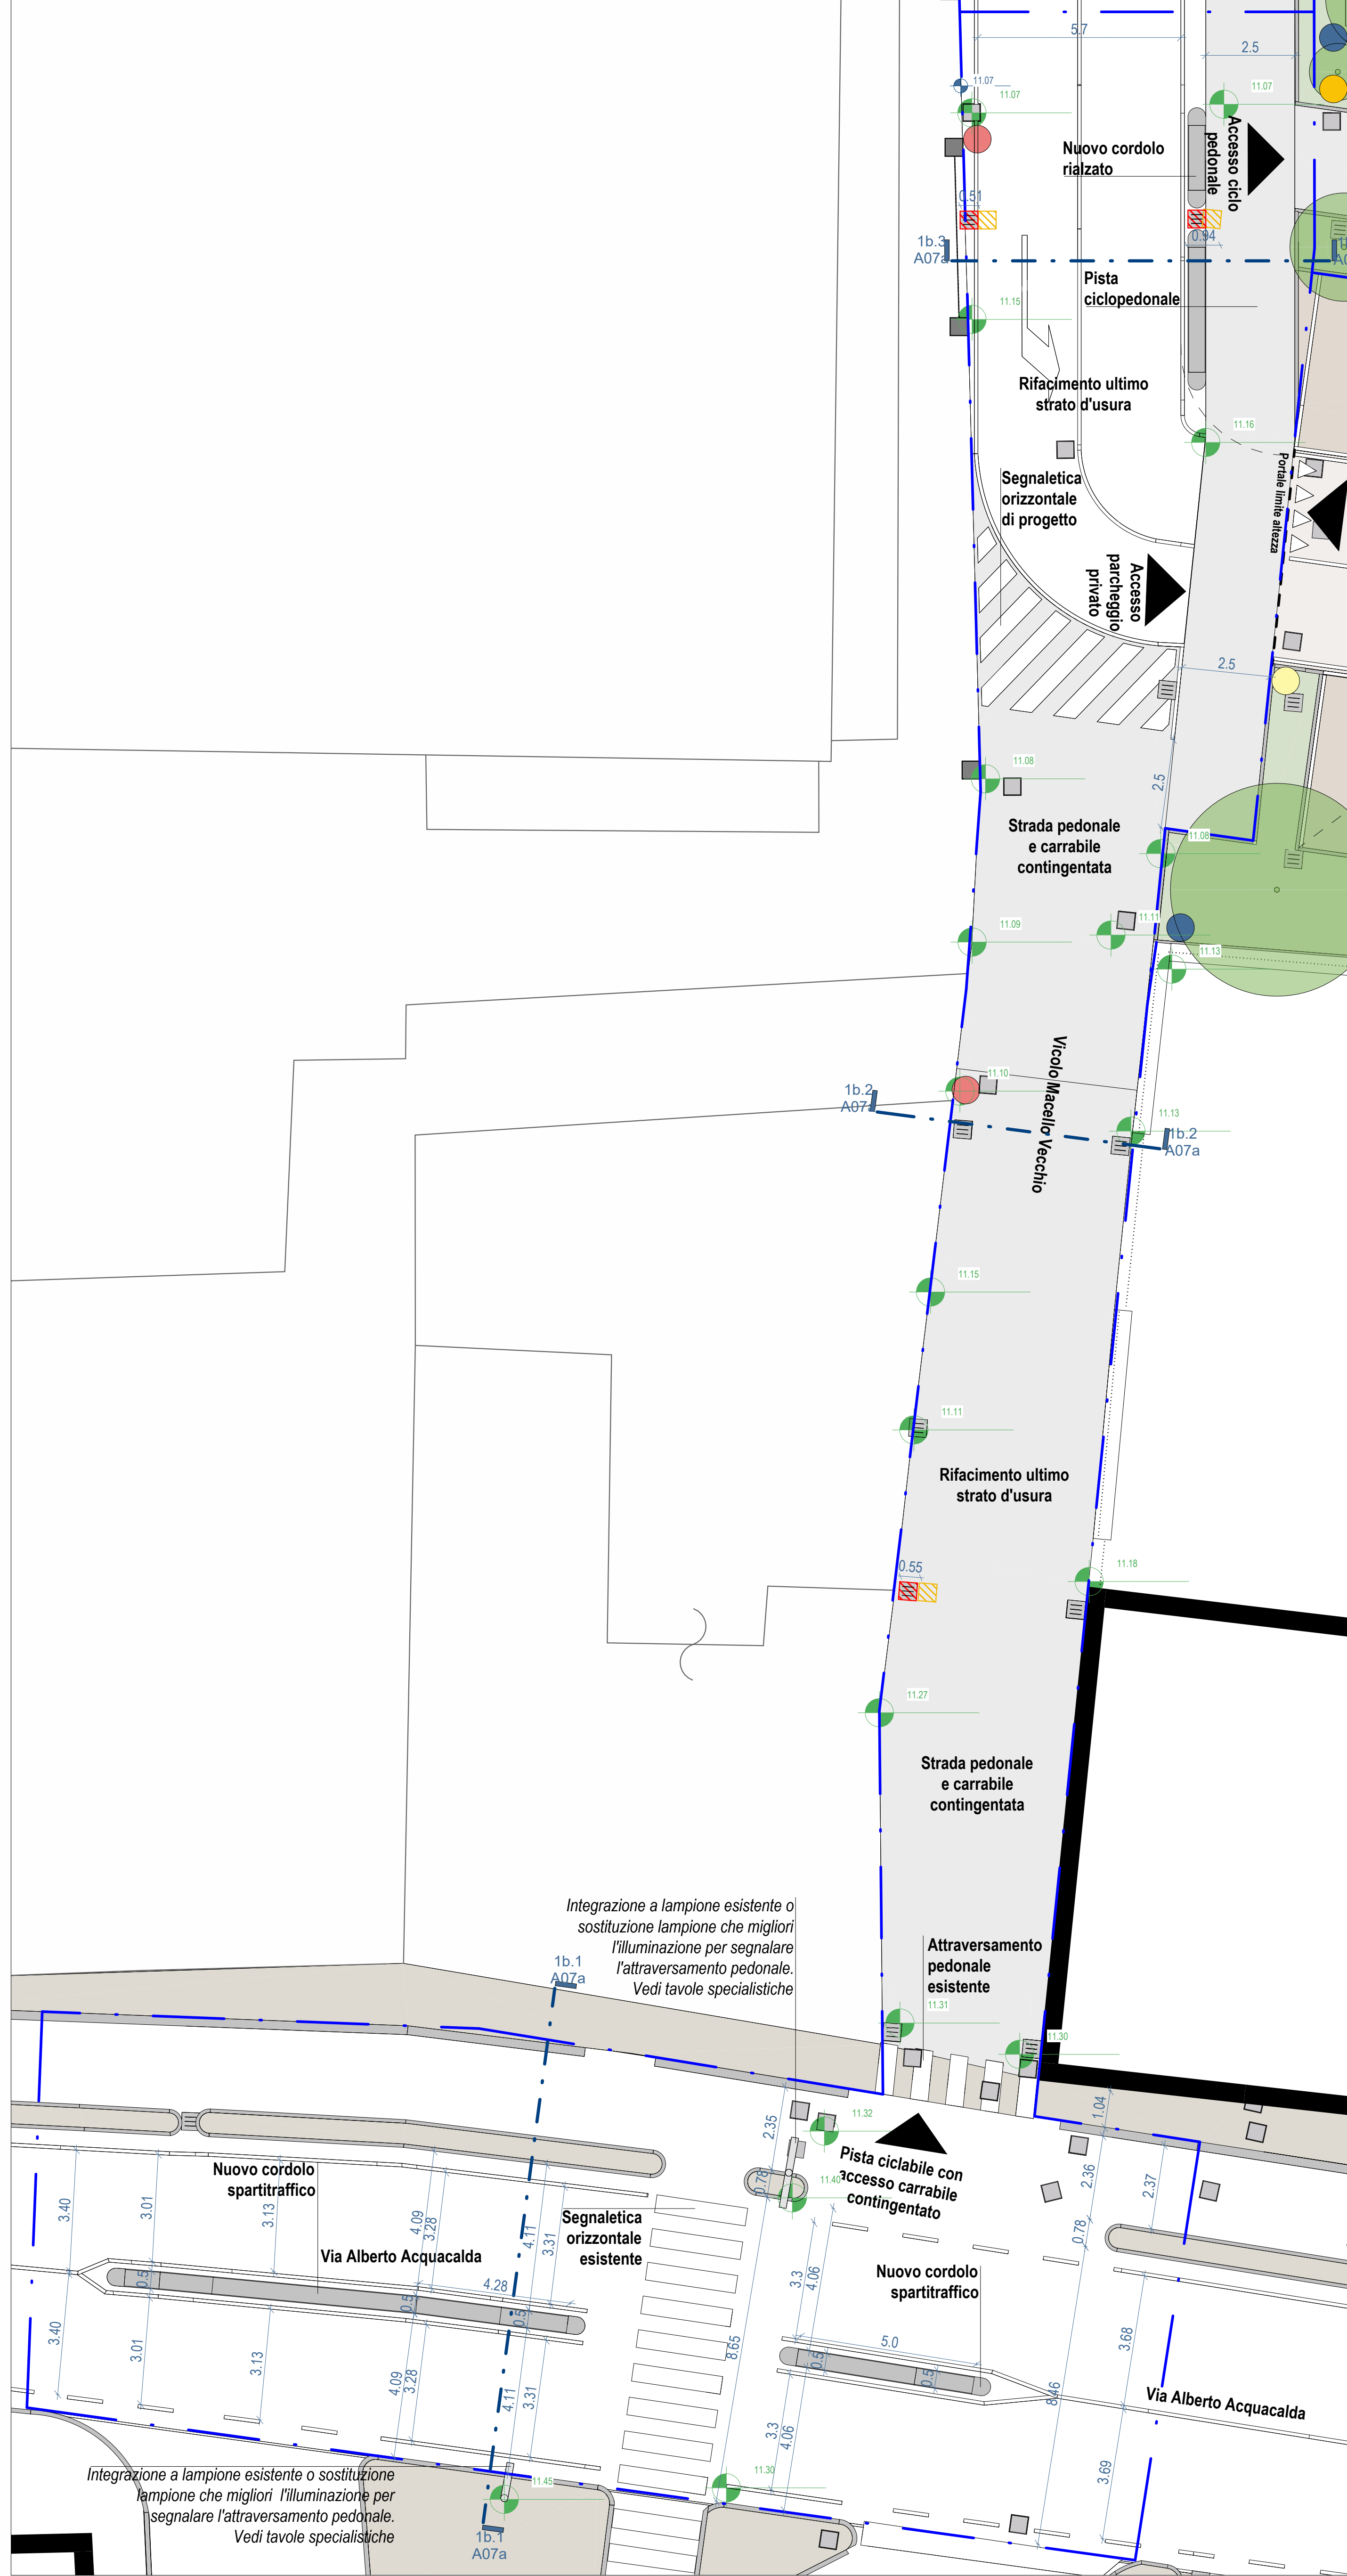


INTERVENTO 1b : PIANTA PIANO TERRA DI PROGETTO  
Area pubblica Via Alberto Acquacalda e Vicolo Macello Vecchio  
Scala 1:100

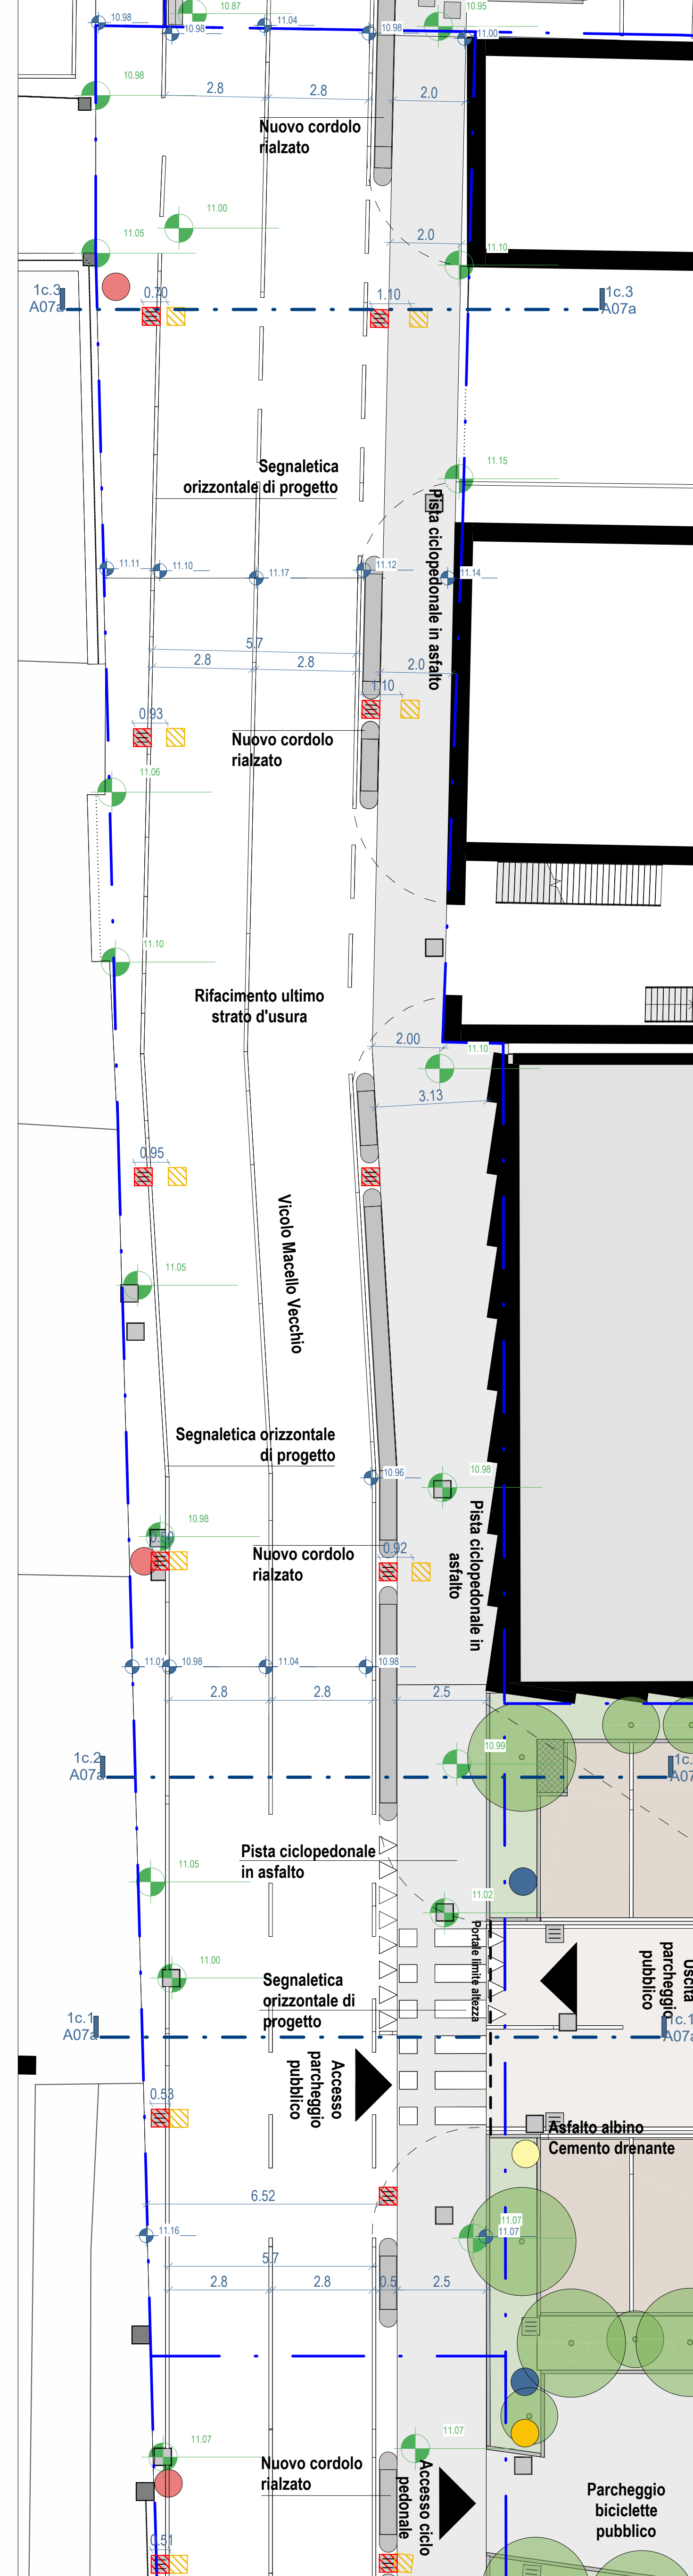


INTERVENTO 1c : PIANTA PIANO TERRA DI PROGETTO  
Area pubblica Via Alberto Acquacalda e Vicolo Macello Vecchio  
Scala 1:100

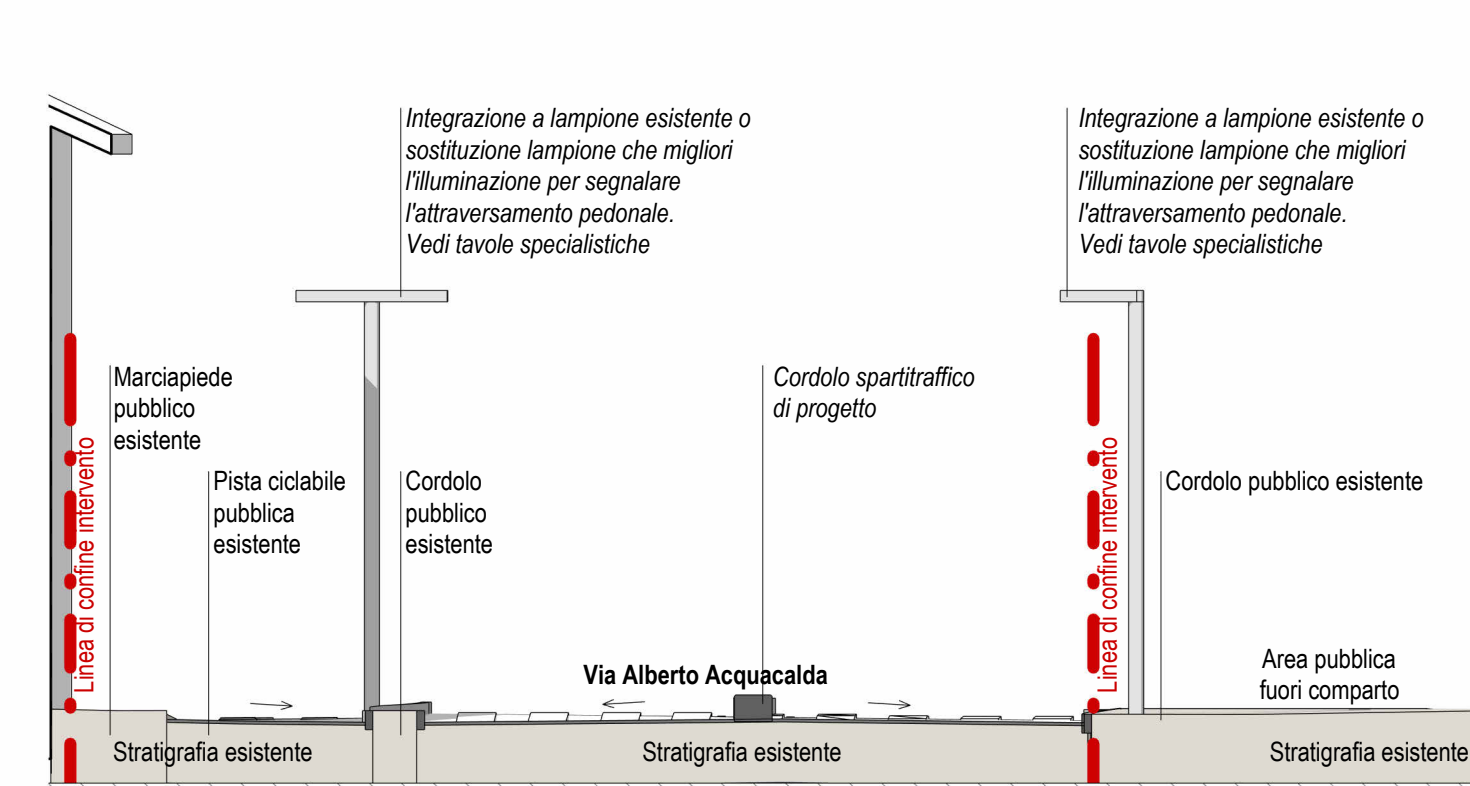


Sezione 1b.1  
Area pubblica Via Alberto Acquacalda  
Scala 1:100

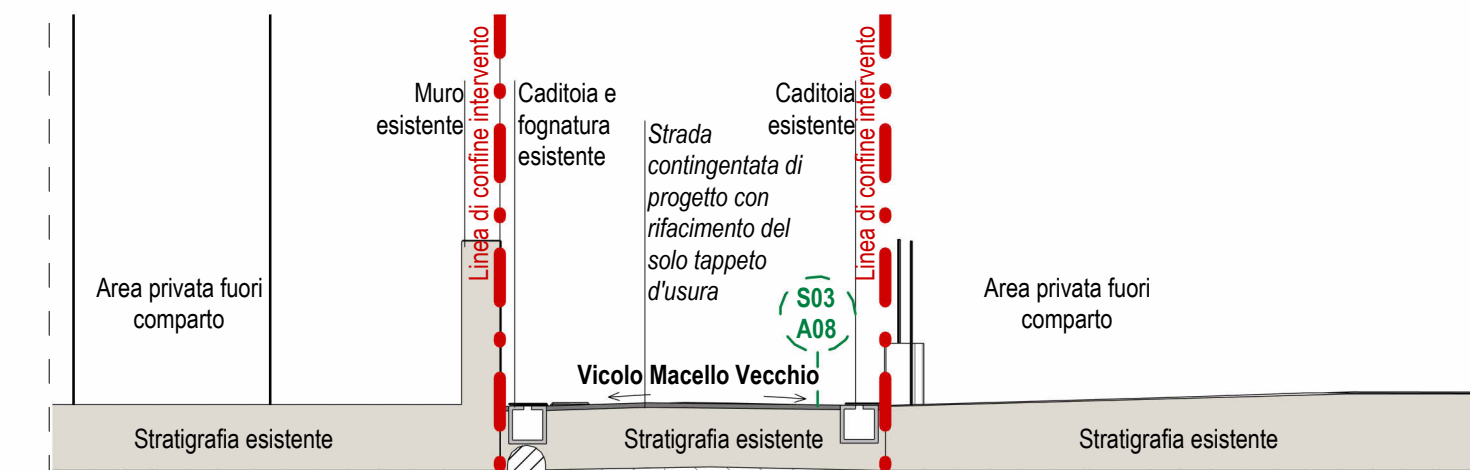


Sezione 1b.2  
Area pubblica Vicolo Macello Vecchio su strada contingentata  
Scala 1:100

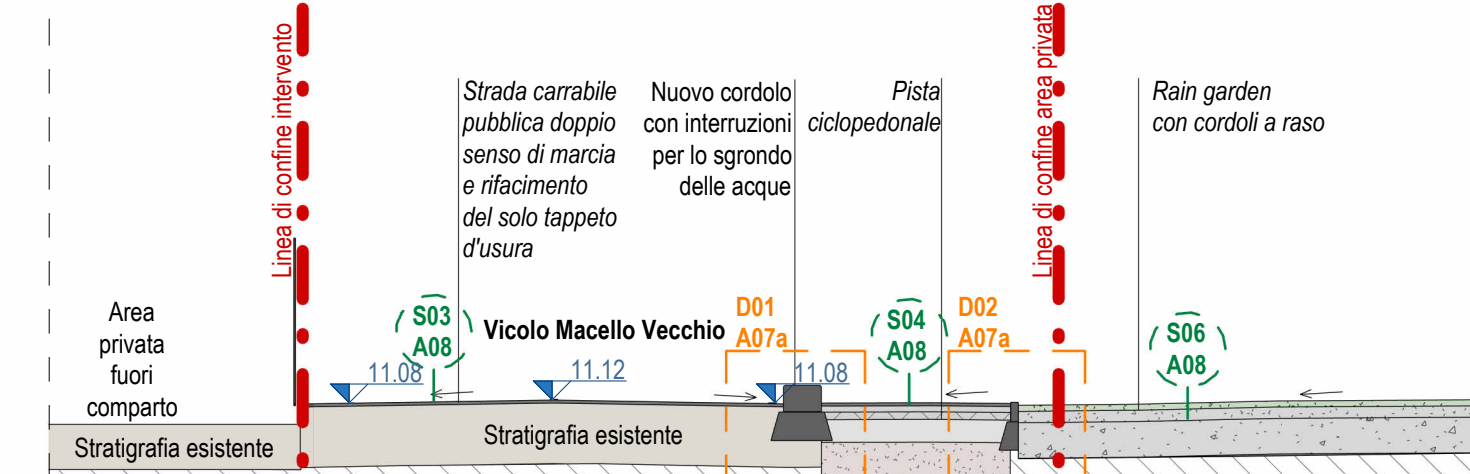


Sezione 1b.3  
Area pubblica Vicolo Macello Vecchio  
Scala 1:100

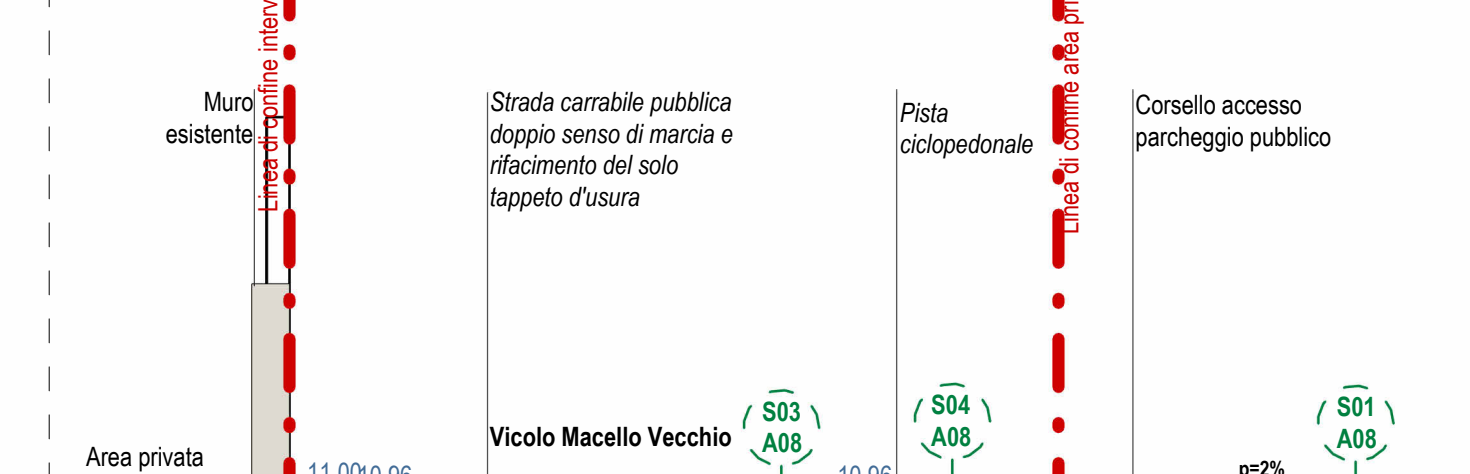


Sezione 1c.1  
Area pubblica Vicolo Macello Vecchio su accesso a parcheggio pubblico  
Scala 1:100

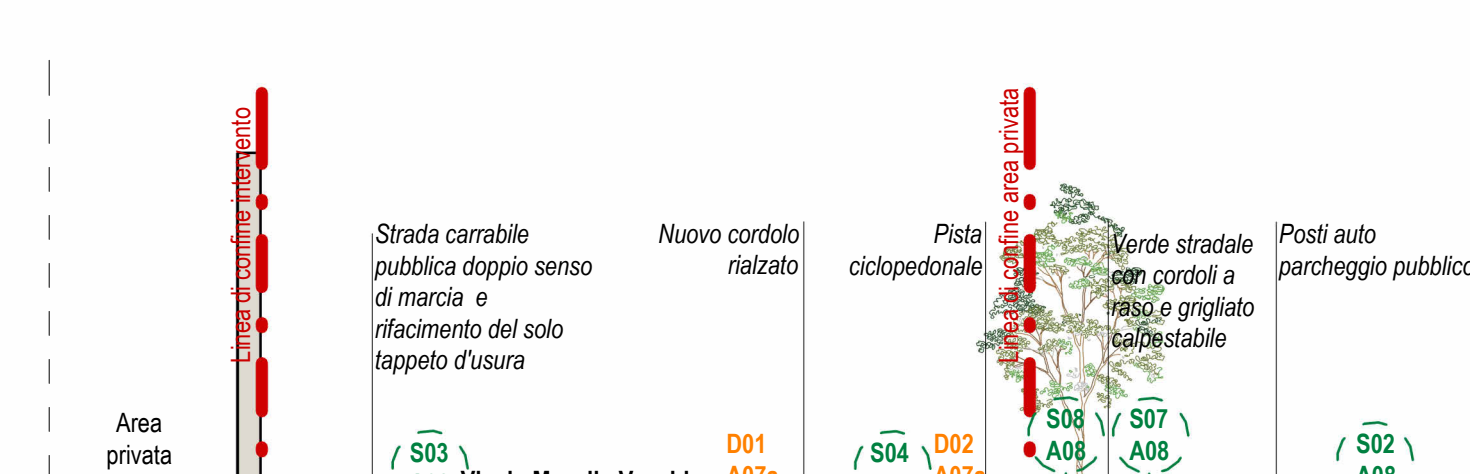


Sezione 1c.2  
Area pubblica Vicolo Macello Vecchio  
Scala 1:100

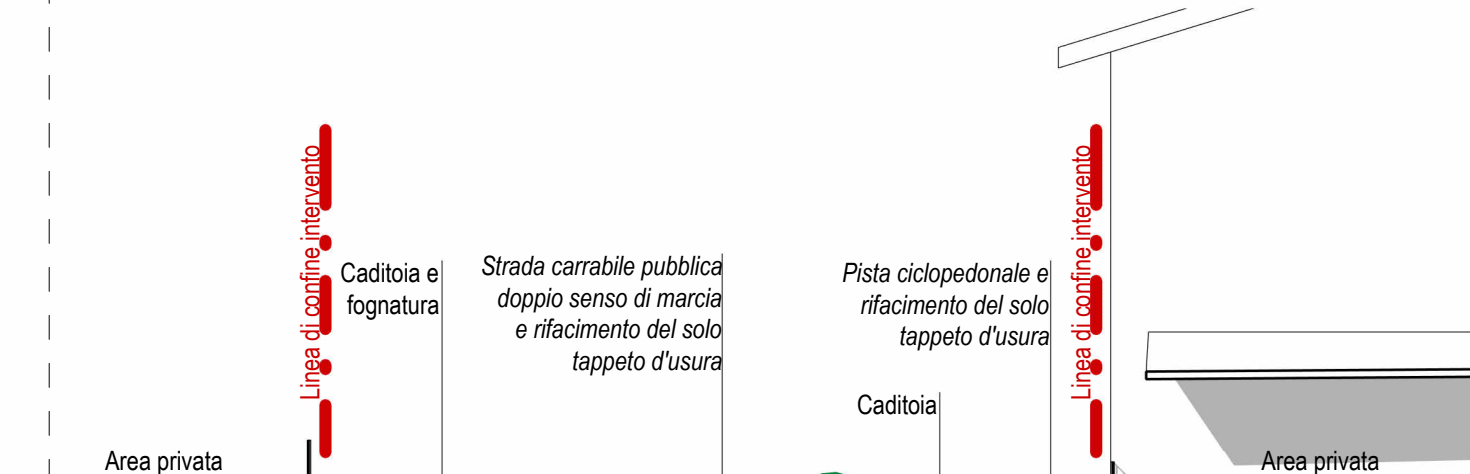


Sezione 1c.3  
Area pubblica Vicolo Macello Vecchio su accesso a residenza privata  
Scala 1:100

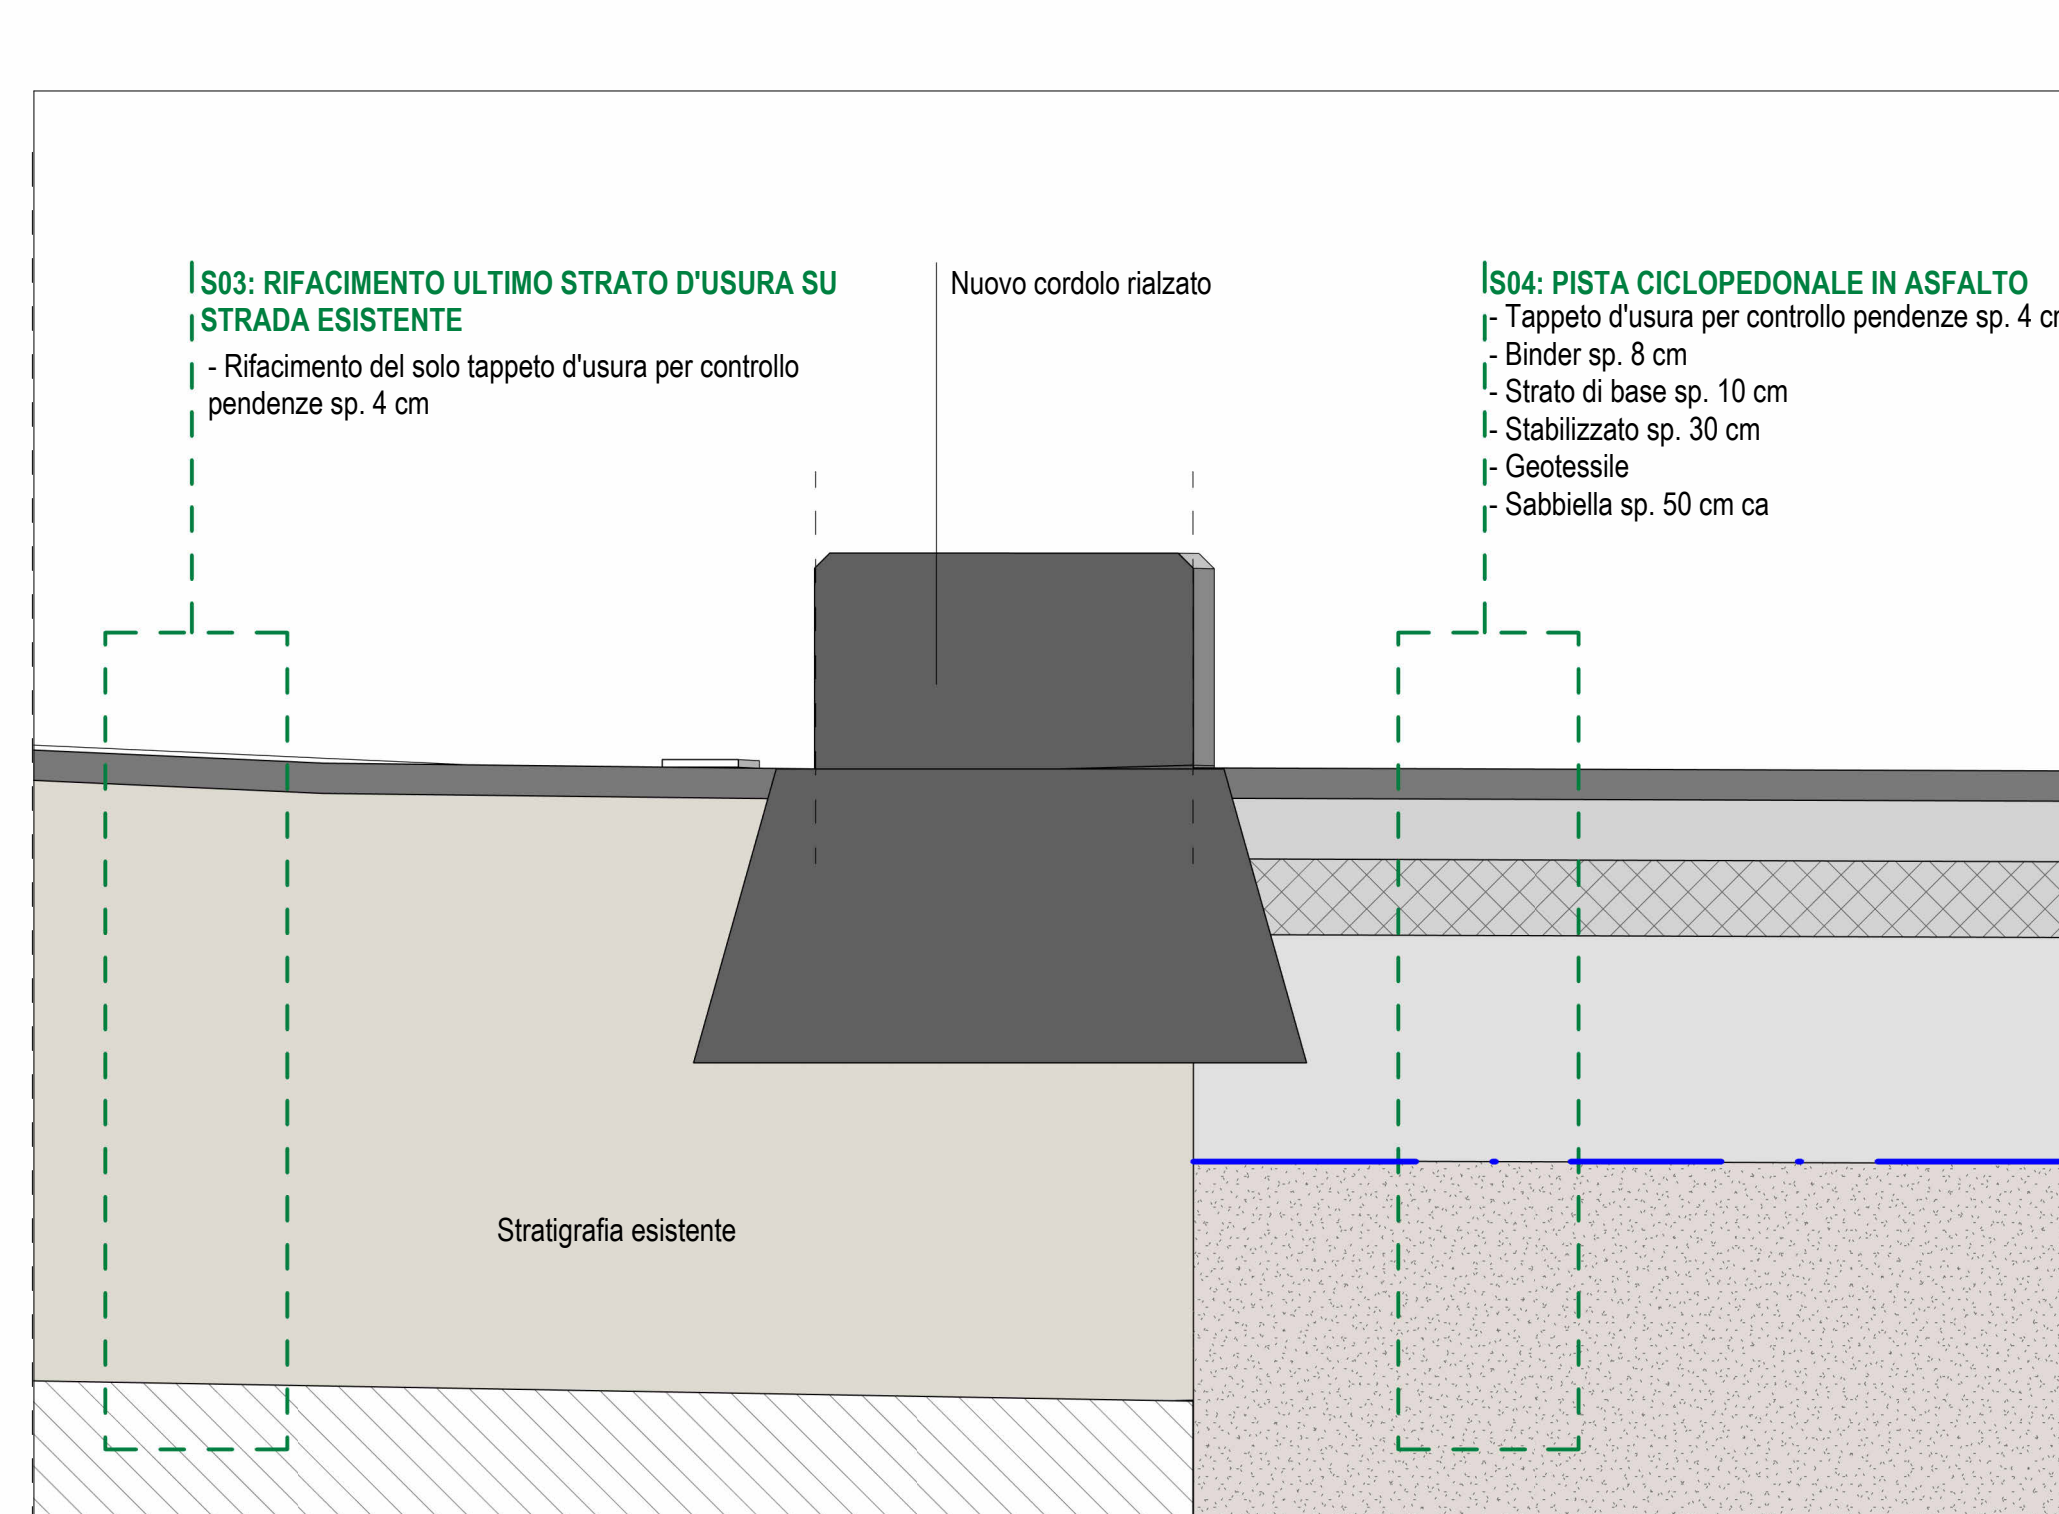

D01 - DETTAGLIO NODO STRADA CARRABILE, CORDOLO E MARCIAPIEDE CICLOPEDONALE  
Scala 1:10

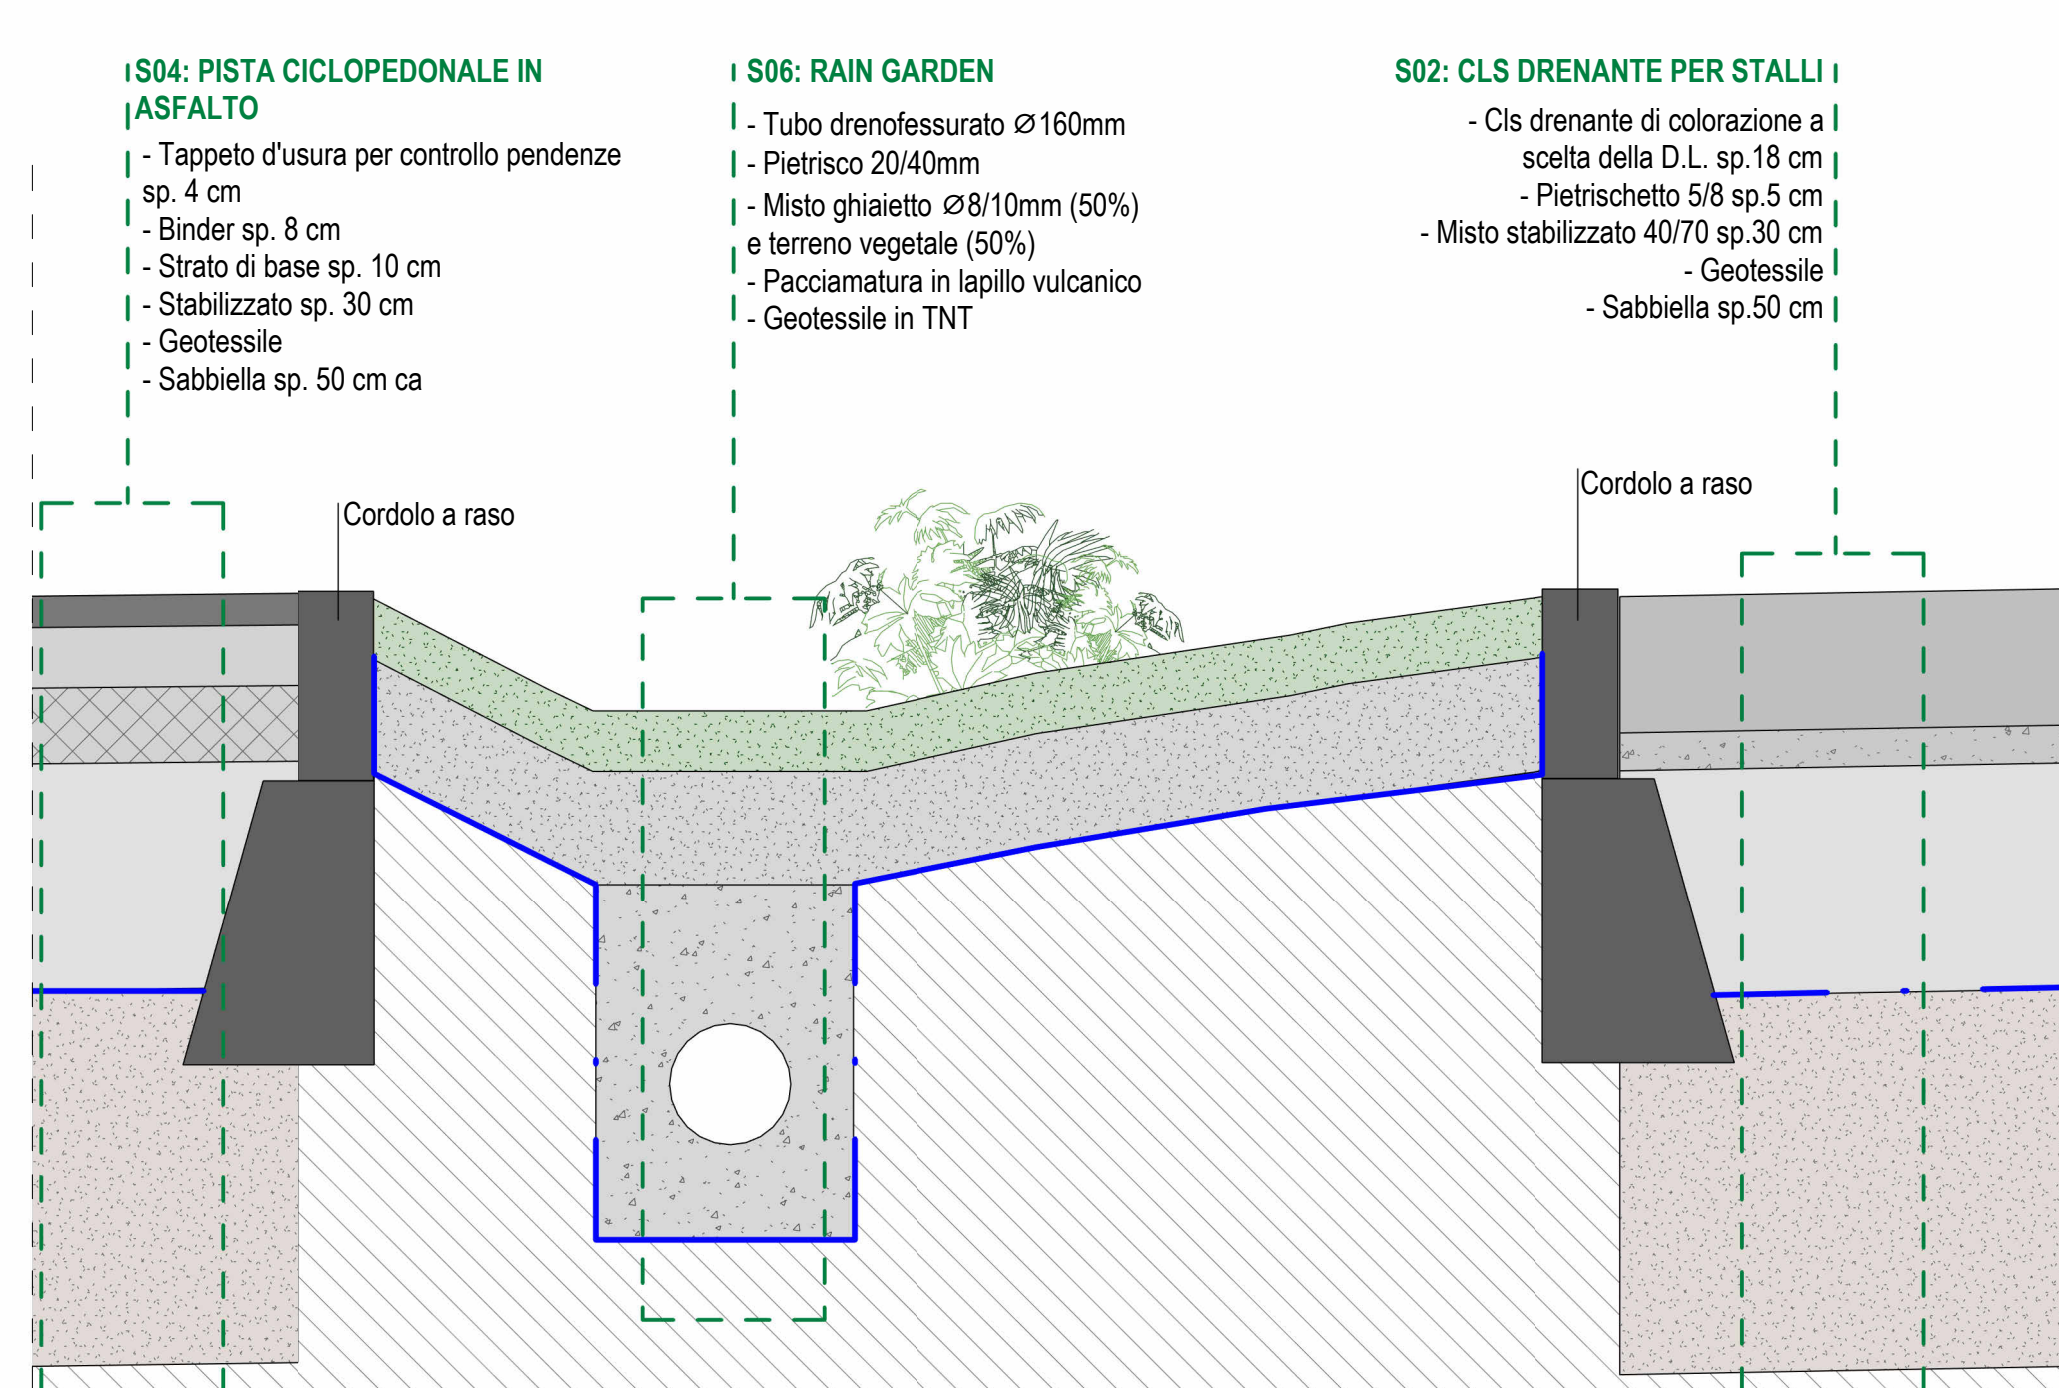

D02 - DETTAGLIO NODO STALLI, VERDE STRADALE E MARCIAPIEDE CICLOPEDONALE  
Scala 1:10

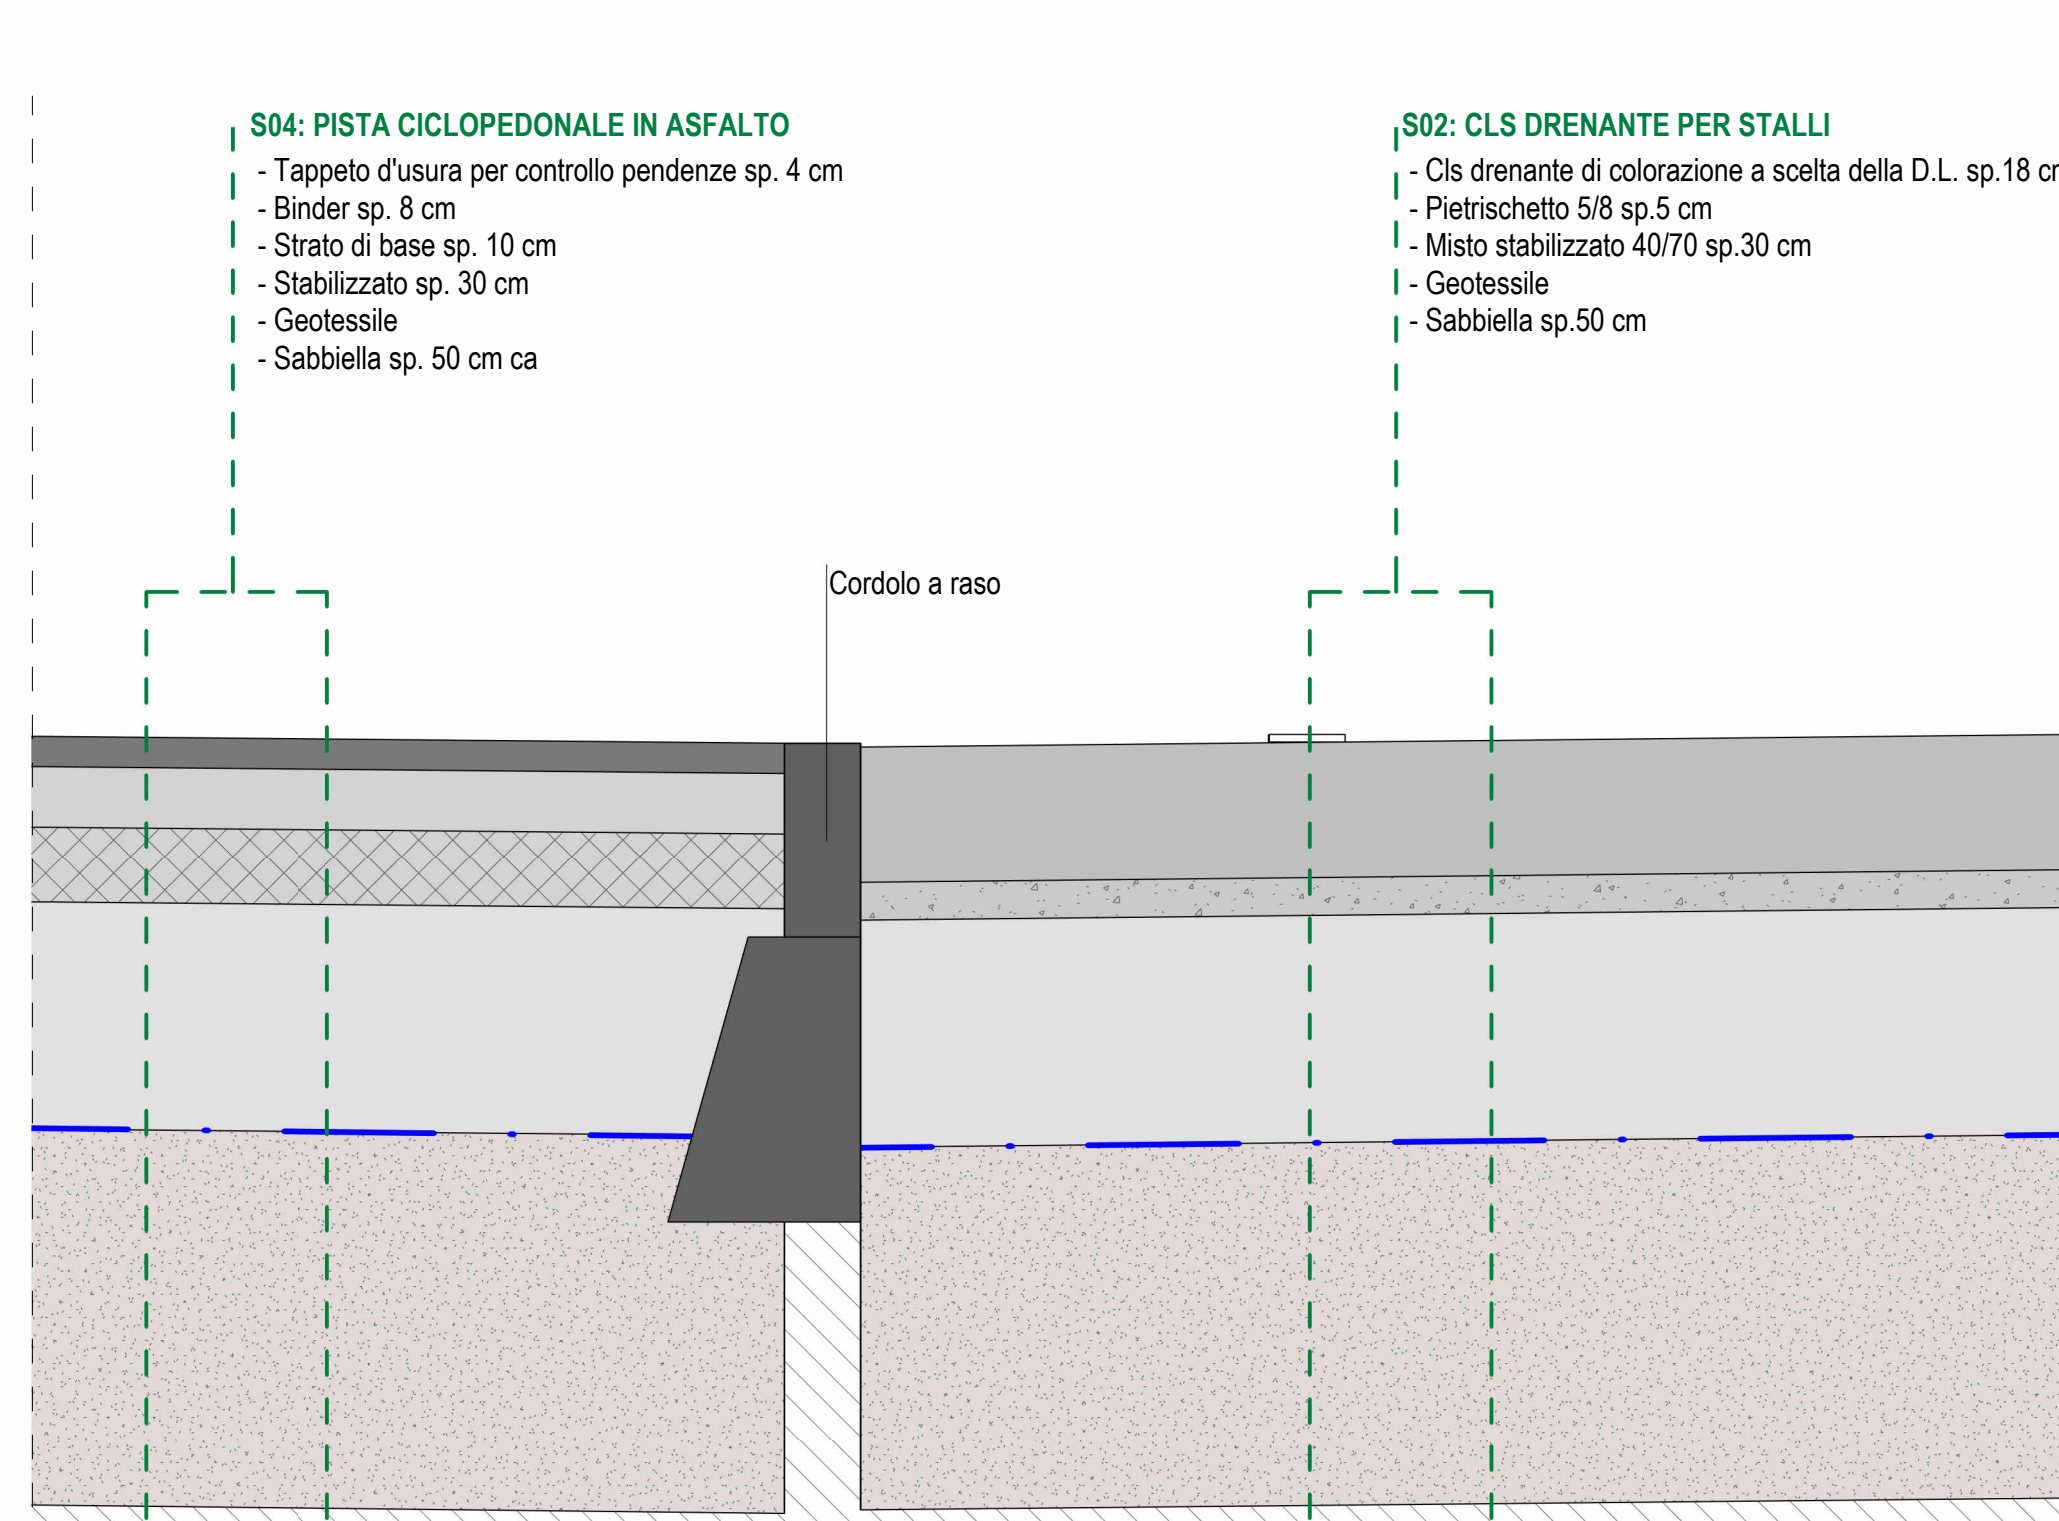

D03 - DETTAGLIO PERCORSO CICLOPEDONALE E STALLI  
Scala 1:10