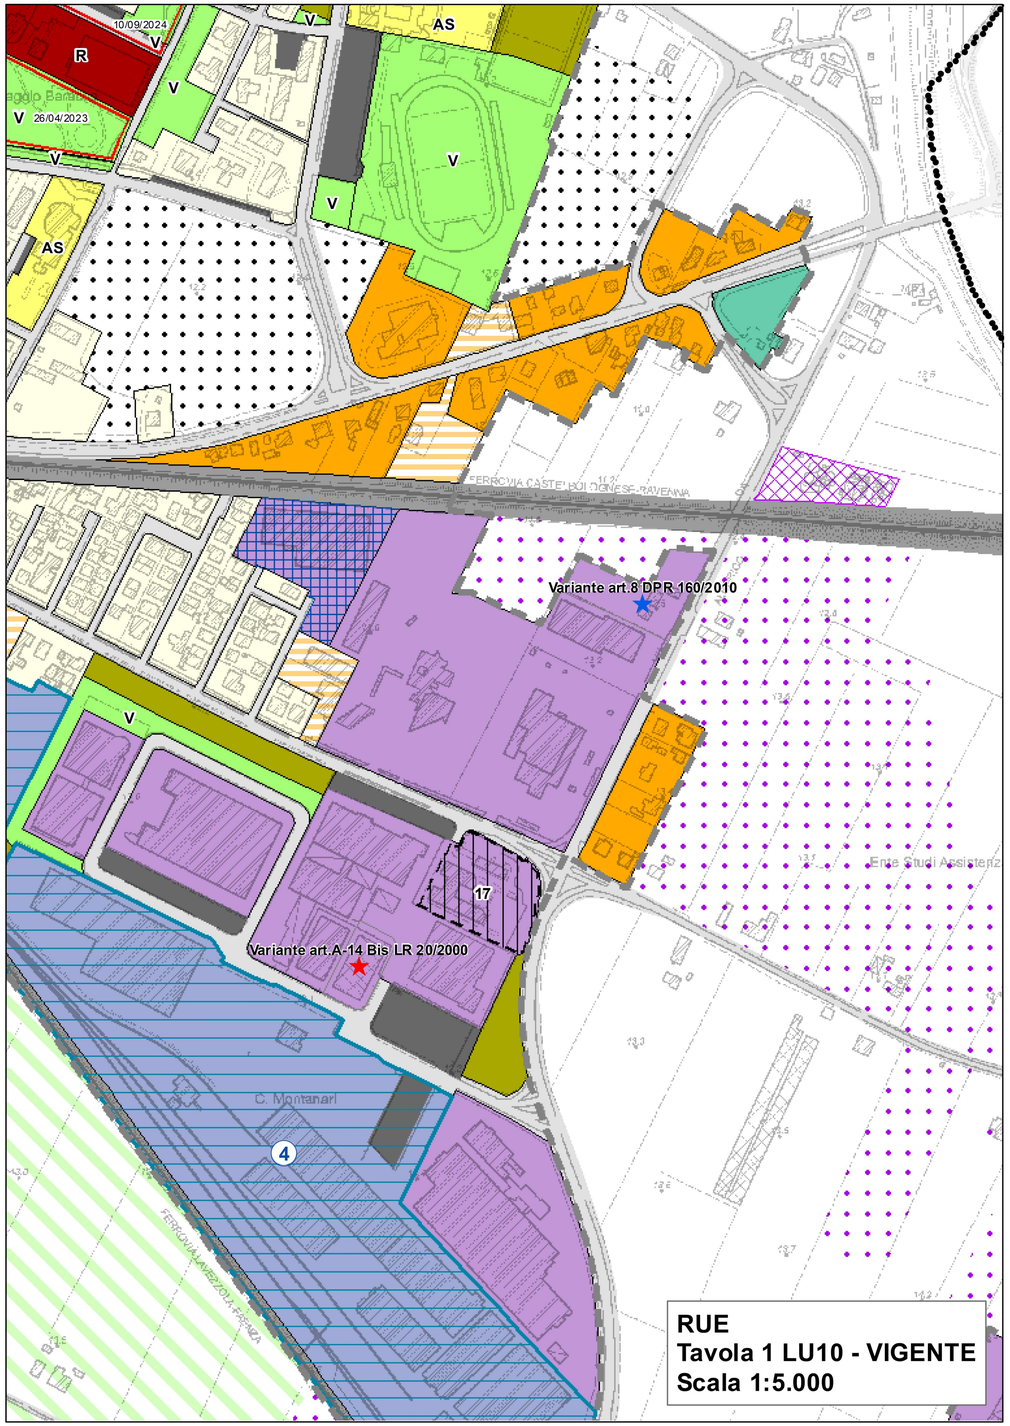

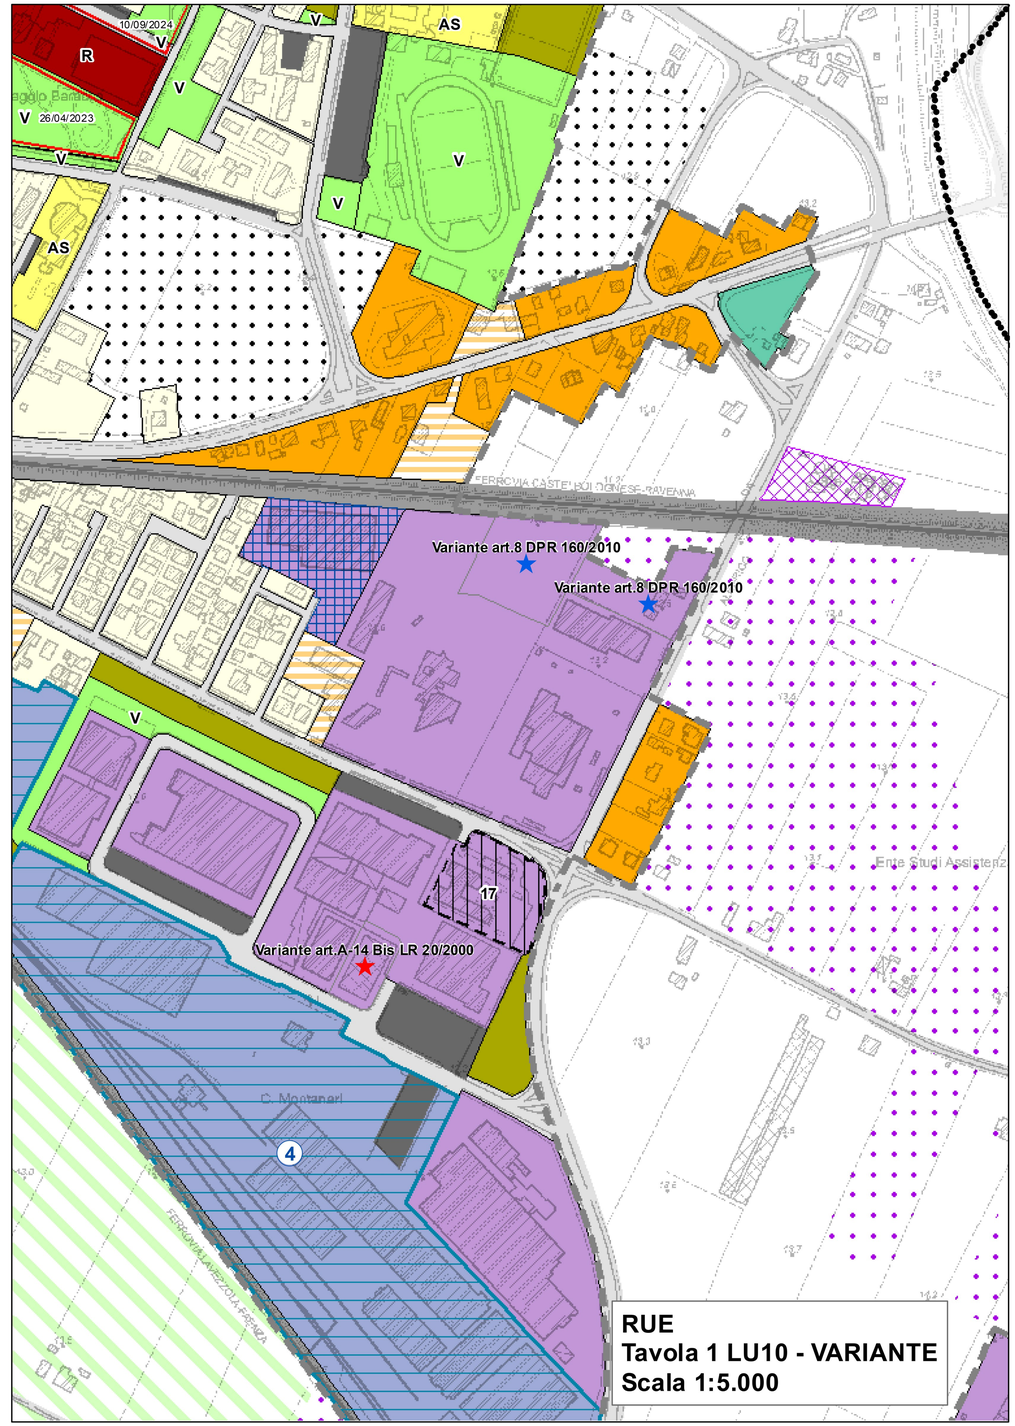

L A
A

COMUNE DI LUGO

Elaborato grafico allegato alla Richiesta di P.d.C. in variante in corso d'opera al P.D.C. Prot.N.53535 del 30/07/2021, per cui si richiede l'attivazione del Procedimento unico ex art.53 della L.R.24/2017 inerente all'intervento sito in Via Provinciale Cotignola 20/09, 48022 Lugo (RA), Foglio 112 Mapp.454

TAV.7B
VARIANTE RUE

PROPRIETA'

BENE S.r.l.

Via Provinciale Cotignola 20/9
48022, Lugo (RA)
C.F. 02687390399
P.Iva 02687390399

Legale Rappresentante
Luca Benedetti
C.F. BNDLCU81S12E730P

PROGETTAZIONE

STUDIO LANDI ARCHITETTI

Arch. Pierluigi Landi
Via Emilia 42
40026, Imola (BO)
C.F. LNDPLG89M19A944V
P.Iva 03642891208

Arch. Luigi Landi
Via Emilia 42
40026, Imola (BO)
C.F. LNDLGU50D23E289H
P.Iva 00231611203

REDAZIONE
Gennaio 2023