


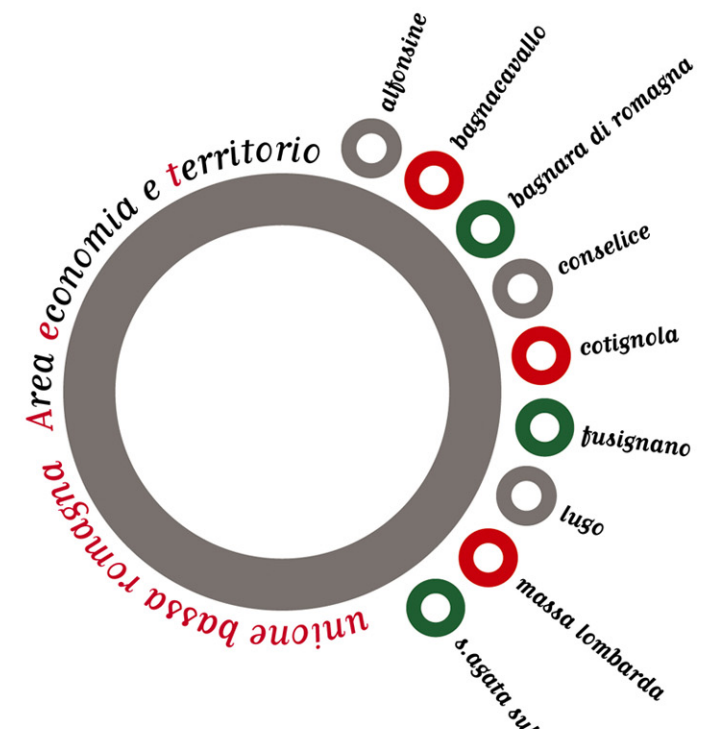

Piano Strutturale Comunale
Variante art.32 L.R.20/2000
Unione Bassa Romagna

ADOTTATO	Delibera di C.C.	n. 64	del 27/11/2017
APPROVATO	Delibera di C.C.	n. 22	del 07/04/2009
PUBBLICATO	BUR	n. 106	del 17/06/2009


Schema spaziale per la valorizzazione
delle risorse ambientali e storico culturali

TAVOLA 2 BC
scala 1:35.000

ADOTTATO	Delibera di C.C.	n. 55	del 29/01/2008
APPROVATO	Delibera di C.C.	n. 22	del 07/04/2009
PUBBLICATO	BUR	n. 106	del 17/06/2009

Sindaco referente per l'Unione
Davide Ranalli
Sindaco del Comune di Bagnacavallo
Eleonora Prati
Assessore competente
Matteo Giacomoni
Responsabile del Servizio Urbanistica
Gabriele Montanari
Progettisti
Servizio Urbanistica
MATE sc - Carlo Santacrose

B
a
g
n
a
c
a
v
a
l
l
o

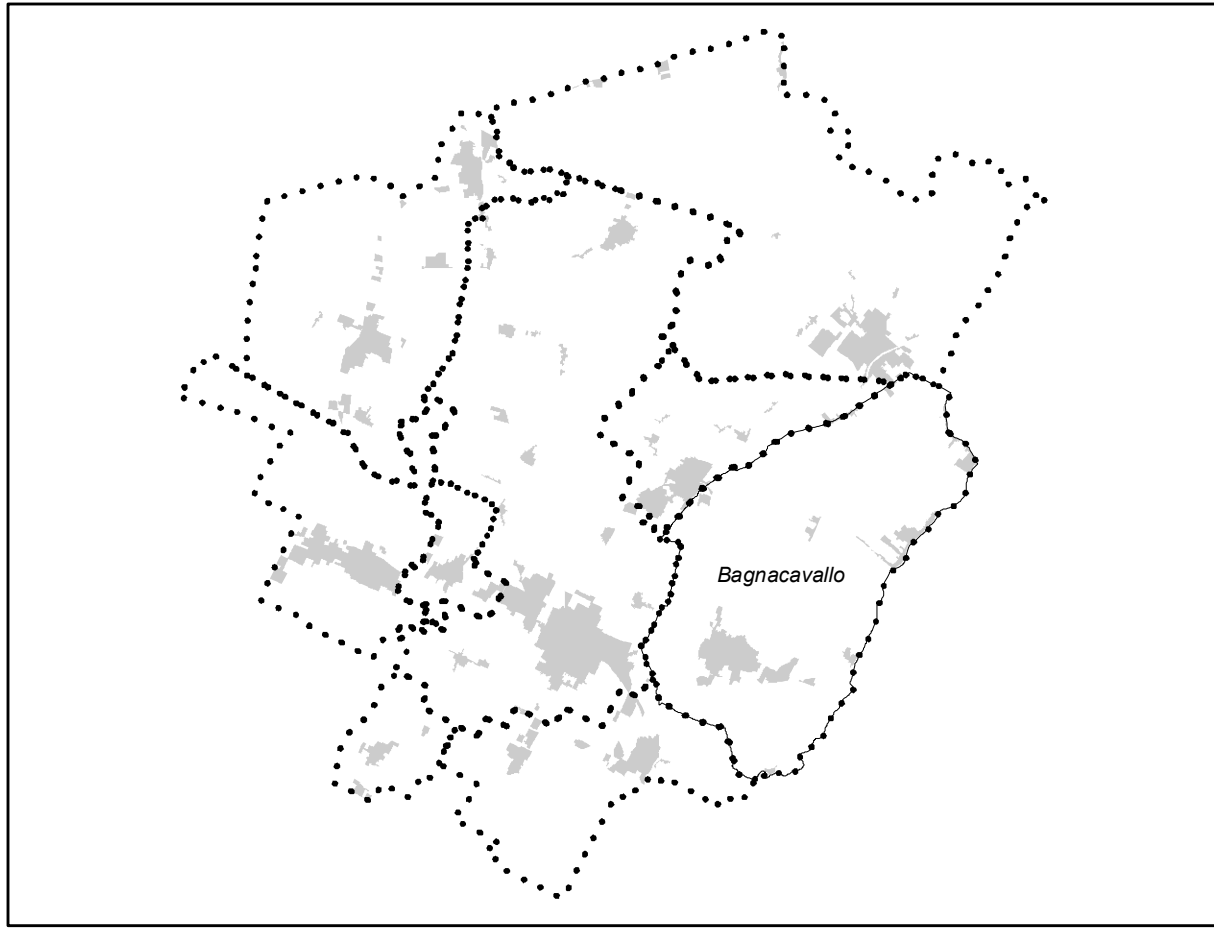

Legenda

- Confini comunali
- Sottounità di paesaggio e relativo numero:
3 - della centuriazione di Bagnacavallo
4 - delle trame irregolari di Bagnacavallo
- SISTEMA INSEDIATIVO**
 - Centri storici
 - Ambiti urbani prevalentemente residenziali
 - Ambiti specializzati per attività produttive esistenti o in corso di attuazione
- ELEMENTI DI INTERESSE NATURALISTICO**
 - Superfici alberate
 - Invasi e alvei
 - Maceri e specchi d'acqua minori
 - Scoli e canali principali e secondari
 - Filari alberati
 - Siepi
 - Siti di Importanza Comunitaria (SIC) e Zone di Protezione Speciale (ZPS)
 - Aree di riequilibrio ecologico
- PROGETTO DI RETE ECOLOGICA SULLA BASE DEL PTCP**
 - Rete ecologica di primo livello esistente e di progetto
 - Fasce territoriali da potenziare o riqualificare come corridoi ecologici primari
 - Rete ecologica di secondo livello esistente
 - Fasce territoriali da potenziare o riqualificare come corridoi ecologici secondari
 - Fasce territoriali entro cui realizzare corridoi ecologici secondari
 - Rete ecologica di secondo livello di progetto
 - Ambito entro cui potenziare, riqualificare o realizzare gangli (nodi) della rete ecologica
 - Agroecosistemi a cui attribuire funzioni di riequilibrio ecologico
 - Ponti ecologici polivalenti da prevedere
- PRINCIPALI BARRIERE INFRASTRUTTURALI RISPETTO ALLA CONTINUITÀ DELLE RETI ECOLOGICHE**
 - Rete ferroviaria
 - Viabilità primaria esistente e di progetto
 - Viabilità secondaria esistente e di progetto

