


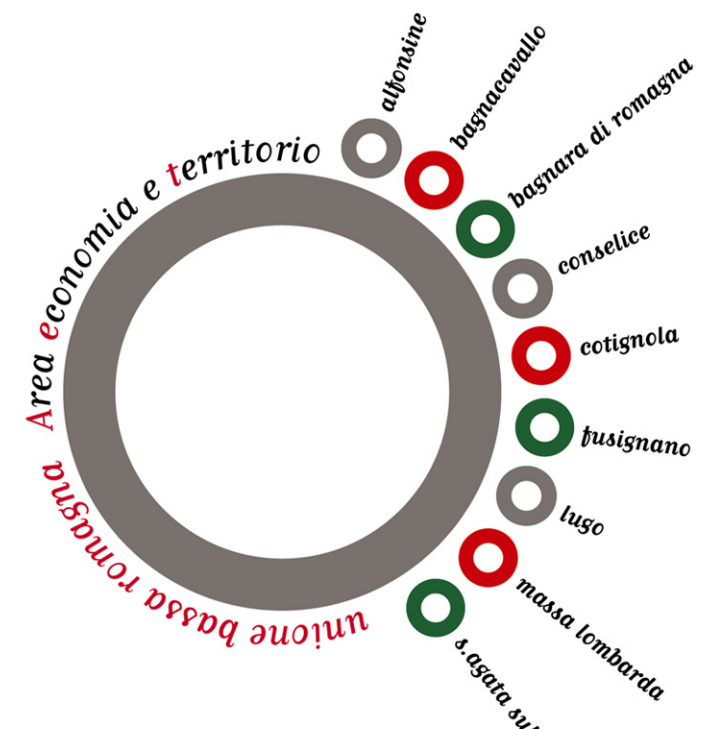

Piano Strutturale Comunale Variante art.32 L.R.20/2000 Unione Bassa Romagna

ADOSSATO Delibera di C.C. n. 67 del 14/11/2017
APPROVATO Delibera di C.C. n. 24 del 16/04/2009
PUBBLICATO BUR n. 106 del 17/06/2009


Schema spaziale per la valorizzazione
delle risorse ambientali e storico culturali

TAVOLA 2 AL
scala 1:35.000

ADOSSATO Delibera di C.C. n. 48 del 29/07/2008
APPROVATO Delibera di C.C. n. 24 del 16/04/2009
PUBBLICATO BUR n. 106 del 17/06/2009

Sindaco referente per l'Unione
Sindaco del Comune di Alfonsine
Assessore competente
Responsabile del Servizio Urbanistica
Progettisti

David Ranalli
Mauro Venturi
Pietro Vardigli
Gabriele Montanari
Servizio Urbanistica
MATE sc - Carlo Santacrose

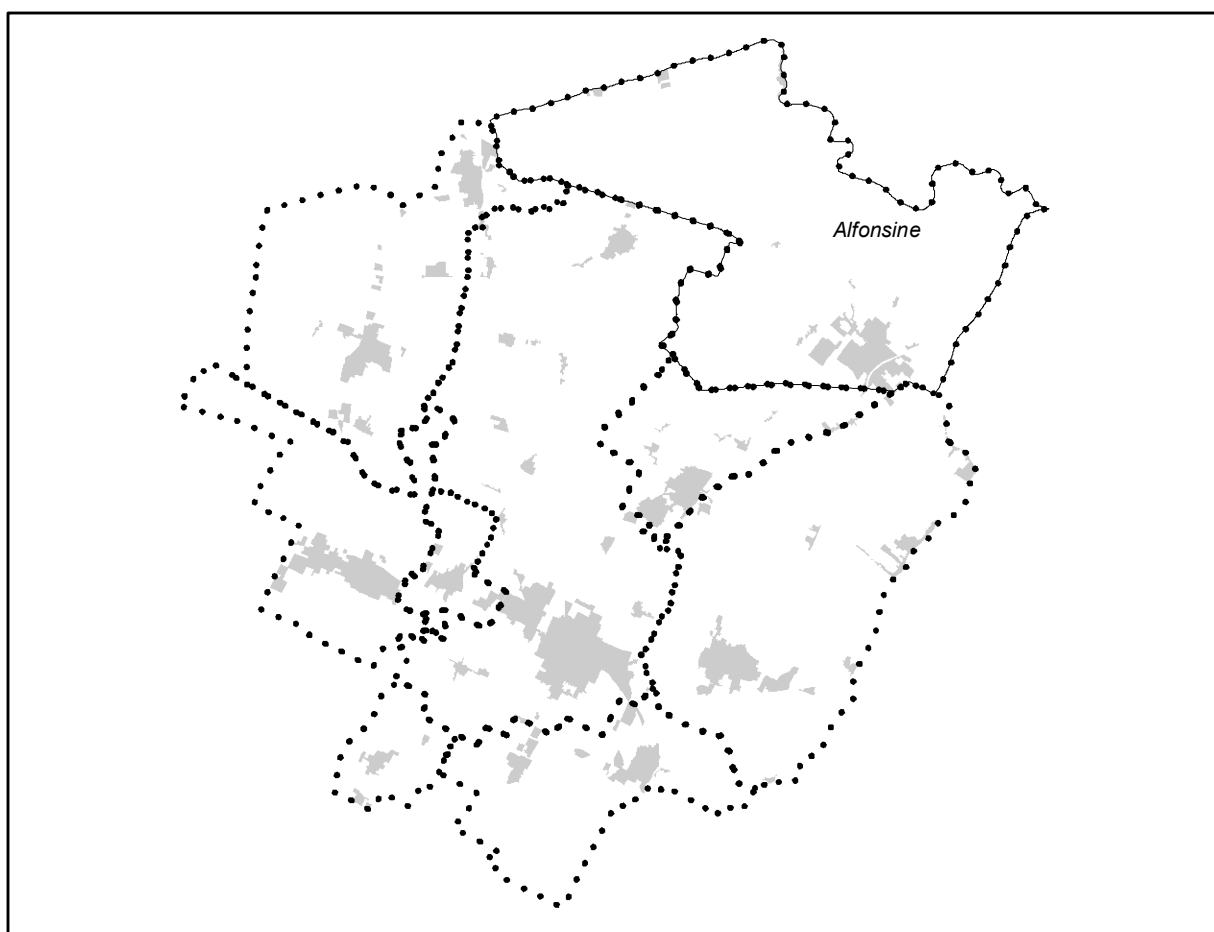

Legenda

Confini comunali
Sottounità di paesaggio e relativo numero:
7 - delle bonifiche di Lavezzola e Alfonsine 8 - del Reno

SISTEMA INSEDIATIVO
Centri storici
Ambiti urbani prevalentemente residenziali
Ambiti specializzati per attività produttive esistenti o in corso di attuazione

ELEMENTI DI INTERESSE NATURALISTICO
Superfici alberate
Invasi e alvei
Maceri e specchi d'acqua minori
Scoli e canali principali e secondari
Filari alberati
Siepi

Siti di Importanza Comunitaria (SIC) e Zone di Protezione Speciale (ZPS)
Parco Regionale del Delta del Po

PROGETTO DI RETE ECOLOGICA SULLA BASE DEL PTCP
Rete ecologica di primo livello esistente e di progetto
Fasce territoriali da potenziare o riqualificare come corridoi ecologici primari

Ambiti entro cui potenziare, riqualificare o realizzare gangli (nodi) della rete ecologica
Agroecosistemi a cui attribuire funzioni di riequilibrio ecologico

Rete ecologica di secondo livello esistente
Fasce territoriali da potenziare o riqualificare come corridoi ecologici secondari
Ambito entro cui potenziare o riqualificare gangli (nodi) secondari della rete ecologica
Ambito entro cui potenziare o riqualificare "stepping stones"

Rete ecologica di secondo livello di progetto
Ambito entro cui realizzare gangli (nodi) secondari della rete ecologica

PRINCIPALI BARRIERE INFRASTRUTTURALI RISPETTO ALLA CONTINUITA' DELLE RETI ECOLOGICHE
Rete ferroviaria
Viabilità primaria esistente e di progetto
Viabilità secondaria esistente e di progetto
Corridoio di salvaguardia per la realizzazione della E 55