


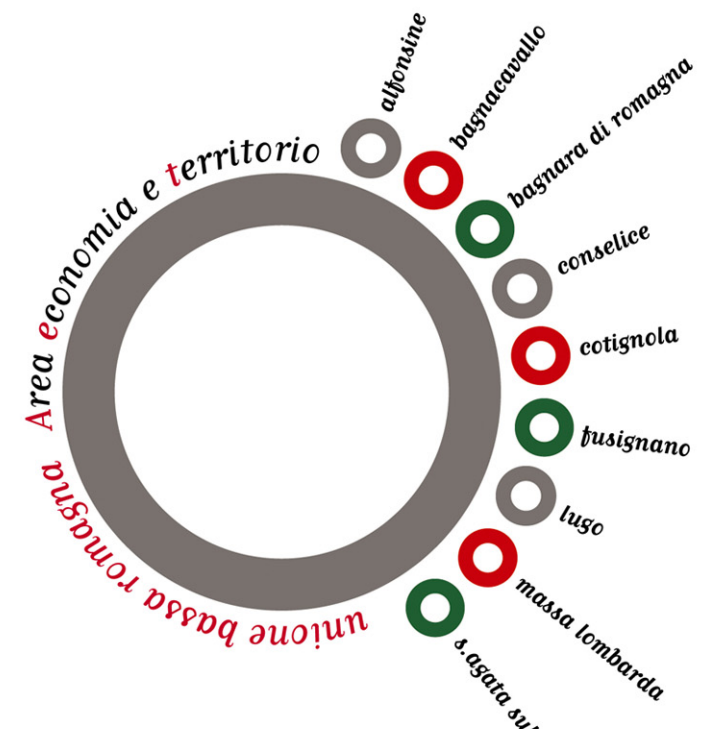

Piano Strutturale Comunale
Variante art.32 L.R.20/2000
Unione Bassa Romagna

ADOTTATO	Delibera di C.C.	n. 67	del 14/11/2017
APPROVATO	Delibera di C.C.	n. 24	del 16/04/2009
PUBBLICATO	BUR	n. 106	del 17/05/2009


Schema di assetto strutturale
degli insediamenti e della mobilità

TAVOLA 1 AL
scala 1:35.000

ADOTTATO	Delibera di C.C.	n. 48	del 29/07/2008
APPROVATO	Delibera di C.C.	n. 24	del 16/04/2009
PUBBLICATO	BUR	n. 106	del 17/05/2009

Sindaco referente per l'Unione
Davide Ranalli
Sindaco del Comune di Alfonsine
Mauro Venturi
Assessore competente
Pietro Vardigli
Responsabile del Servizio Urbanistica
Gabriele Montanari
Progettisti
Servizio Urbanistica
MATE sc - Carlo Santacroce

A
l
f
o
n
s
i
n
e

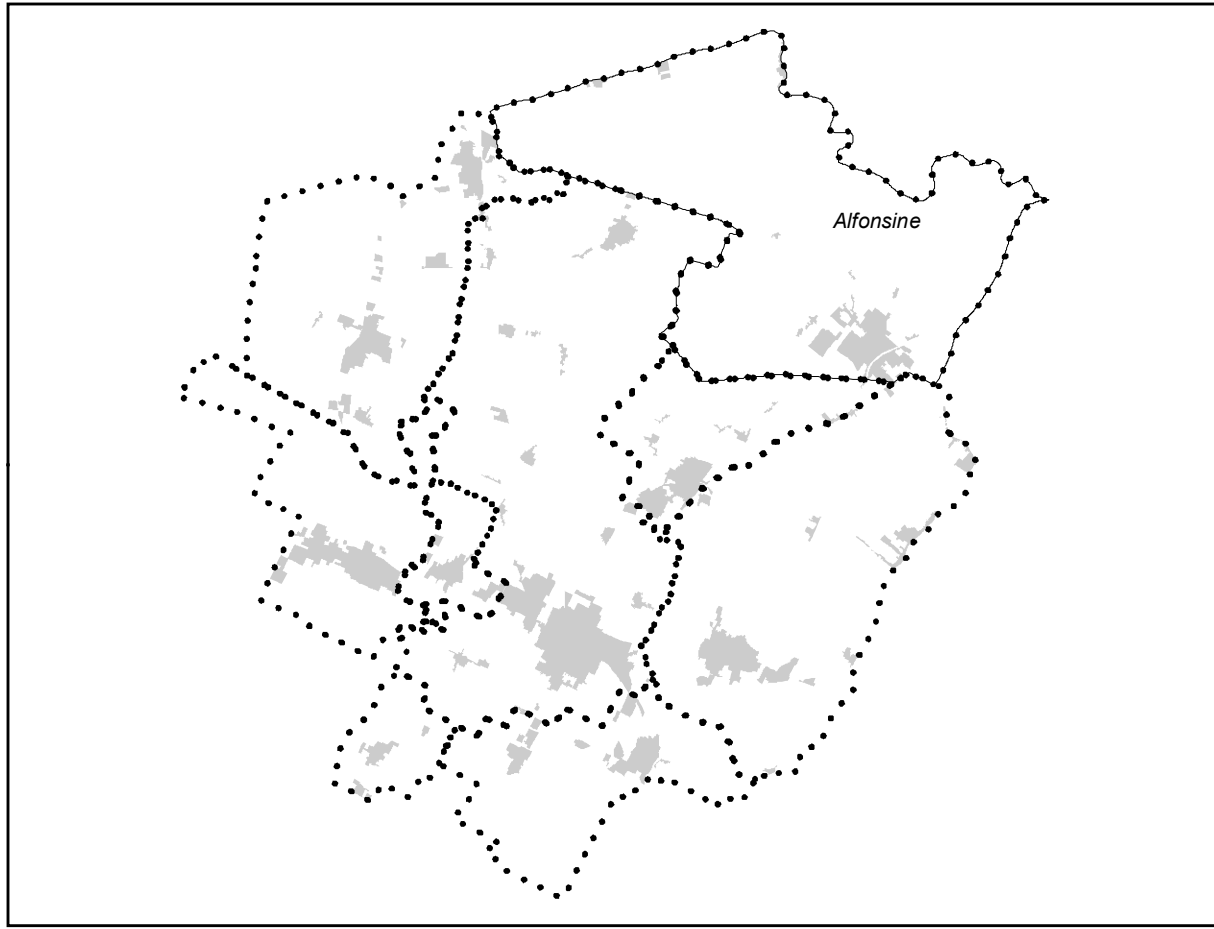

Legenda

- Confini comunali
- ASSETTO STRATEGICO DELLA MOBILITA'**
- Rete ferroviaria
- Corridoio di salvaguardia per la realizzazione della E 55
- Grande rete di collegamento nazionale-regionale
- Grande rete di collegamento nazionale-regionale: tratti da realizzare (nuova SS 16)
- Rete di base di interesse regionale
- Rete di base di interesse regionale di previsione
- Viabilità secondaria di rilievo provinciale o interprovinciale
- Viabilità secondaria di rilievo provinciale o interprovinciale di previsione
- Principali strade di penetrazione e distribuzione urbana
- Nodi stradali esistenti e di progetto della rete viana primaria
- Stazioni ferroviarie
- ASSETTO STRATEGICO DEL SISTEMA INSEDIATIVO**
- Centri storici
- Ambiti urbani prevalentemente residenziali
- Ambiti specializzati per attività produttive esistenti o in corso di attuazione
- Ambiti per potenziali nuovi insediamenti urbani
- Ambiti di potenziale espansione degli ambiti specializzati per attività produttive
- Localizzazione ambiti produttivi
- Ambiti produttivi di rilievo sovracomunale "strategici"
- Ambiti produttivi di rilievo sovracomunale "consolidati"
- Ambiti produttivi che, in relazione alla prevalenza delle aree ancora da urbanizzare rispetto agli insediamenti in atto, presentano le migliori pre-condizioni per acquisire le prestazioni di Area Produttiva Ecologica Attezzata
- Centri urbani destinati ad offrire una gamma completa e diversificata di servizi
- Ulteriori centri abitativi nei quali consolidare l'offerta di servizi di base, a presidio di una propria area di gravitazione

