



Piano Strutturale Comunale

Variante art.32 L.R.20/2000

Unione Bassa Romagna

ADOTTATO	Delibera di C.C.	n. 38	del 20/11/2017
APPROVATO	Delibera di C.C.	n. 13	del 27/03/2019
PUBBLICATO	BUR	n. 120	del 17/04/2019

Schema di assetto strutturale

TAVOLA 4 BR
scala 1:10.000

ADOTTATO	Delibera di C.C.	n. 58	del 04/08/2008
APPROVATO	Delibera di C.C.	n. 24	del 09/04/2009
PUBBLICATO	BUR	n. 106	del 17/06/2009

Sindaco referente per l'Unione	Davide Ranalli
Sindaco del Comune di Bagnara di Romagna	Riccardo Francone
Assessore competente	Mauro Bellosi
Responsabile del Servizio Urbanistica	Gabriele Montanari
Progettisti	Servizio Urbanistica MATE sc - Carlo Santacroce

Tavola aggiornata con modifiche introdotte dalla variante urbanistica per effetto del PAUR approvato con delibera G.R. n.693 del 04/05/2023 (Pubblicata BUR n.149 del 07/06/2023)

Presidente dell'Unione dei Comuni della Bassa Romagna
Luca Piovaccari

Responsabile dell'Area Economia e Territorio
Marco Mordenti

I Sindaci

Daniele Bassi (Massa Lombarda)
Enea Emiliani (S.Agata sul Santeramo)
Riccardo Francone (Bagnara di Romagna)
Nicola Pasi (Fusignano)
Luca Piovaccari (Cotignola)
Eleonora Proni (Bagnacavallo)
Paola Pula (Conselice)
Davide Ranalli (Lugo)
Mauro Venturi (Alfonsine)

Servizio Urbanistica

Luca Baccarelli
Silvia Didoni
Mirella Lama
Gabriele Montanari
Ambra Pagnani
Alessandra Proni

Coordinamento tecnico

Silvia Didoni (Fusignano)
Gian Franco Fabbri (S.Agata sul Santeramo)
Valeria Galanti (Alfonsine)
Mirella Lama (Conselice)
Gabriele Montanari (Bagnacavallo)
Gabriele Montanari (Massa Lombarda)
Ambra Pagnani (Lugo)
Fulvio Proni (Cotignola)
Danilo Toni (Bagnara di Romagna)

Coordinamento Assessori all'Urbanistica


Valentina Ancarani (Lugo)
Daniele Bassi (Massa Lombarda)
Mauro Bellosi (Bagnara di Romagna)
Enea Emiliani (S.Agata sul Santeramo)
Matteo Giacomoni (Bagnacavallo)
Andrea Minguzzi (Fusignano)
Luca Piovaccari (Cotignola)
Pietro Vardigli (Alfonsine)
Roberto Zamboni (Conselice)

Collaborazione e progettazione MATE sc

Chiara Biagi
Carlo Santacroce

Hanno contribuito


Segretario Unione
Marco Mordenti
Servizio Stamica e progettazione
Fabio Minghini

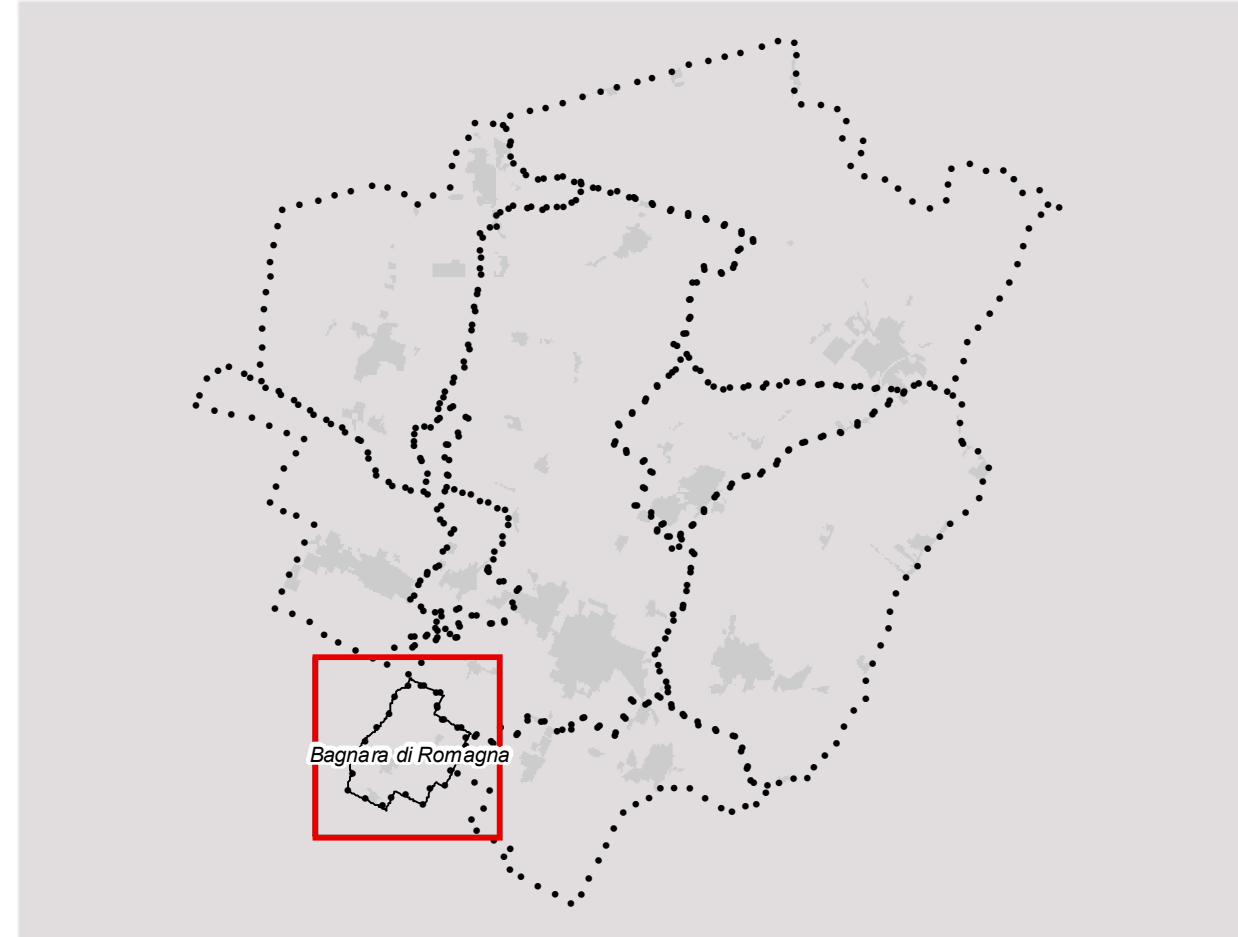


Legenda




ASSETTO STRATEGICO DELLA MOBILITA'

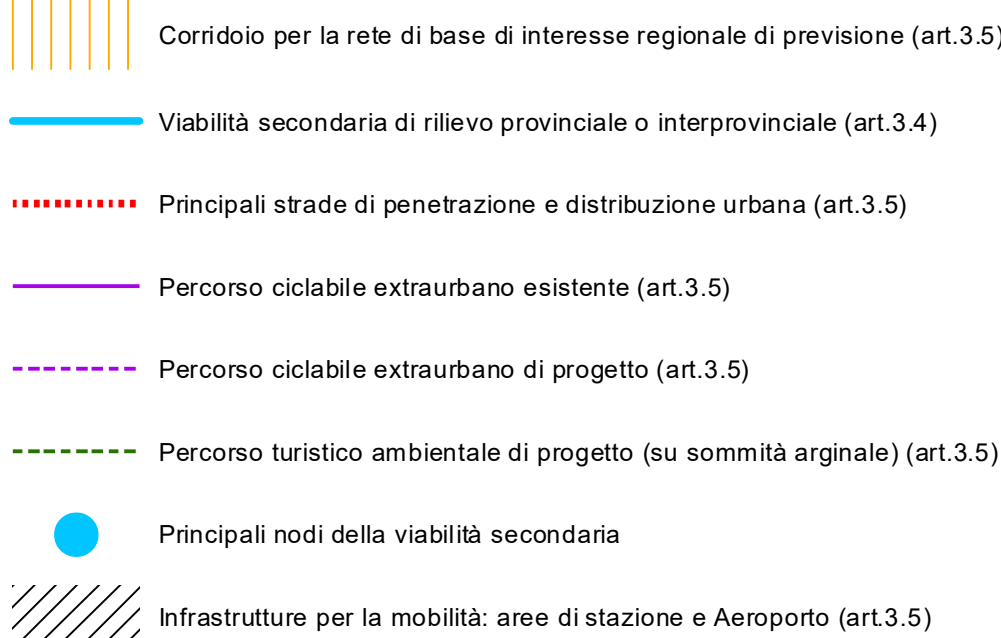

AMBITI NORMATIVI ai sensi della L.R. 20/2000

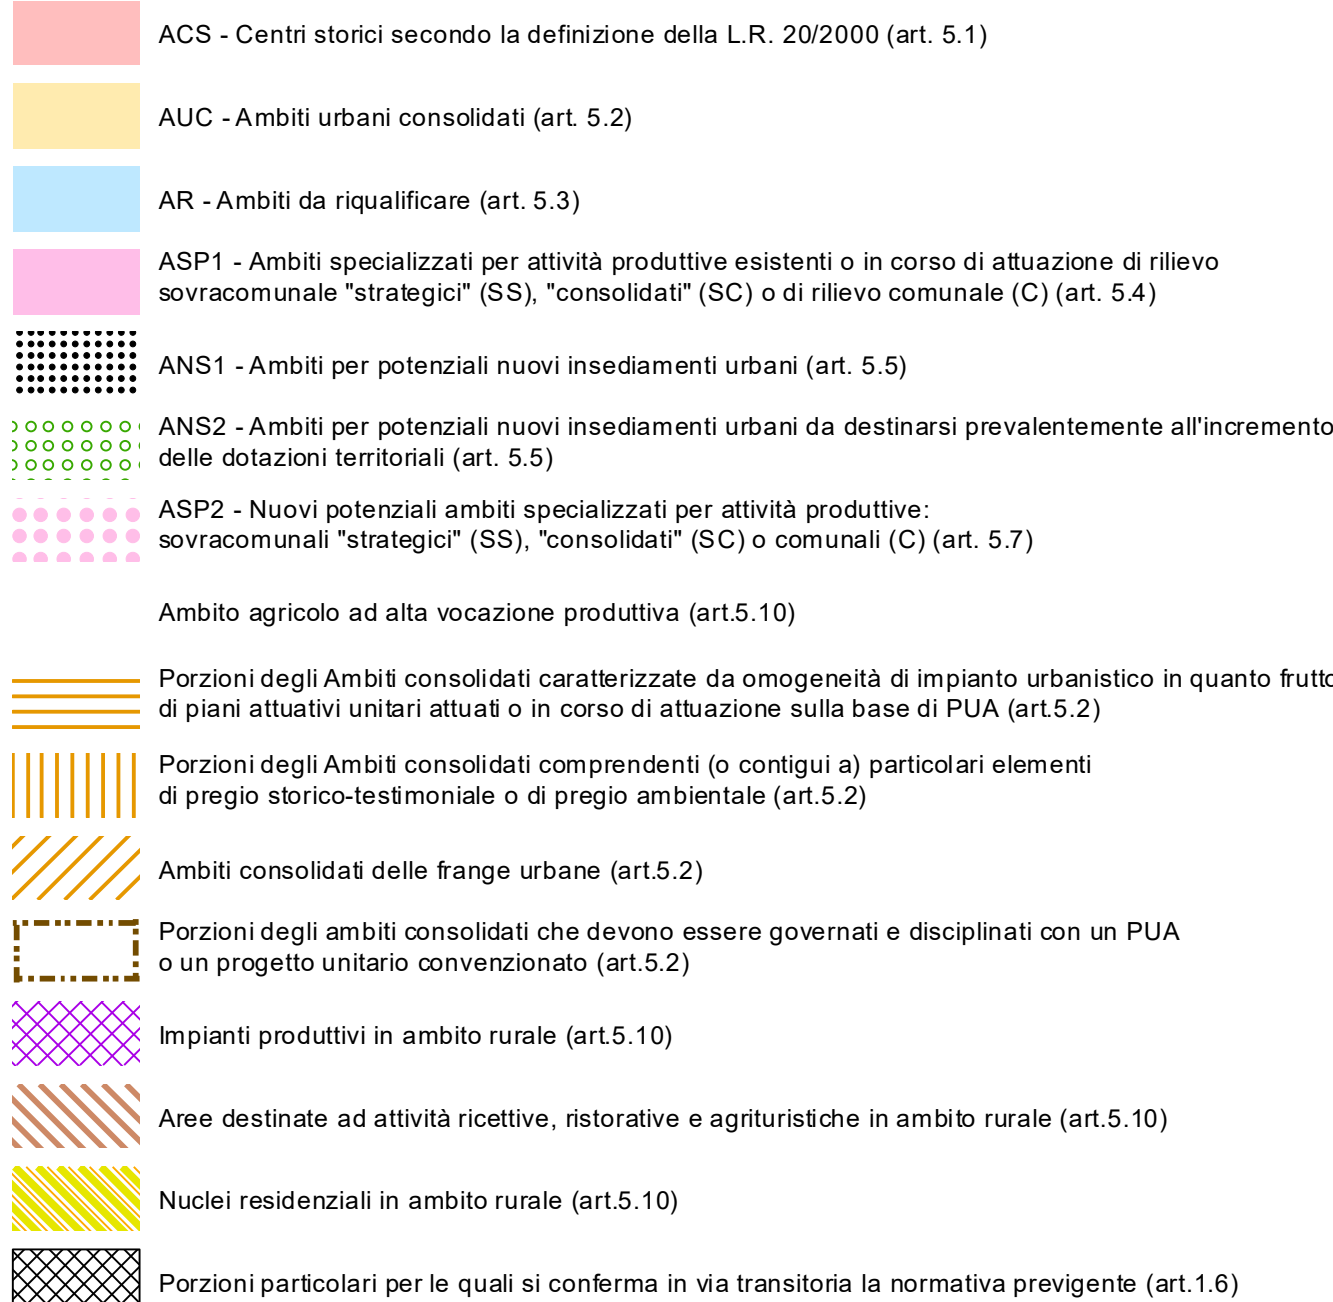

PRINCIPALI DOTAZIONI TERRITORIALI

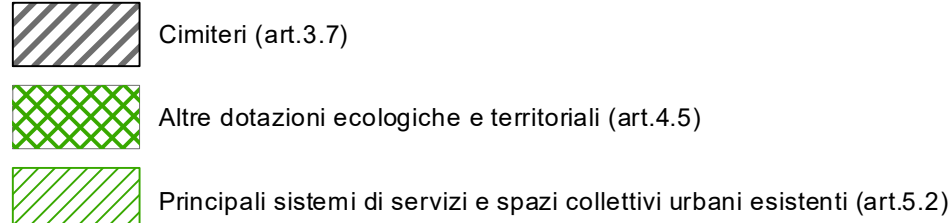

ELEMENTI URBANI STRUTTURANTI

