
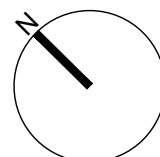


SCALA 1:200

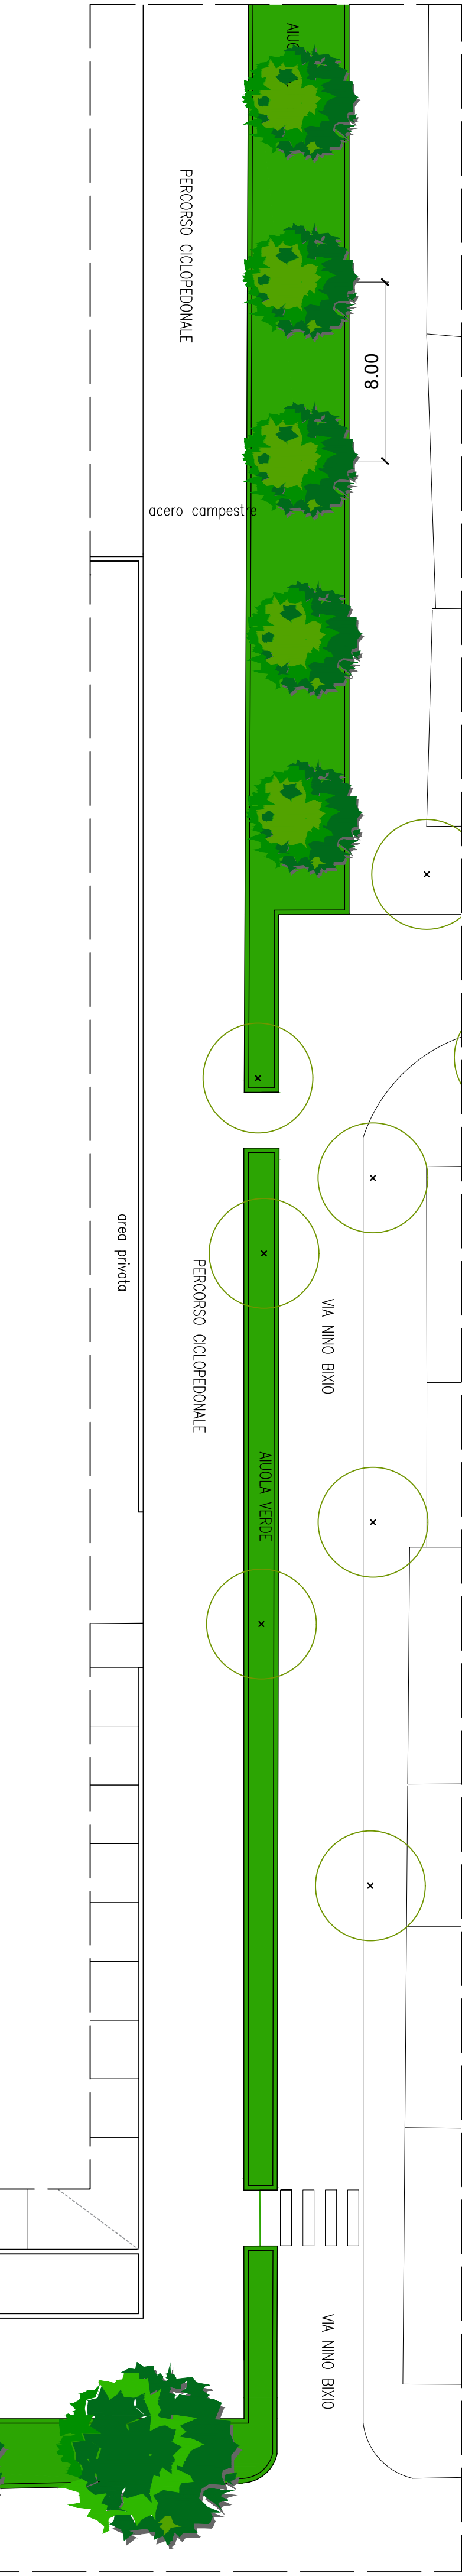

UNAGRO S.R.L.
PIANO URBANISTICO ATTUATIVO
OPERE DI URBANIZZAZIONE
VIALE DELLA REPUBBLICA
MASSA LOMBARDA (RA)
PUA OU 08
SCALA: 1:500/1:50 EM: 20190603 AGG: 20221003 NOMEFILE: 2220 20221003 PUA OU.dwg
PROGETTO
SISTEMA DEL VERDE
RANRAN SRL
ARCHITETTURA E INGEGNERIA
via Ponte Marino 27 IT 48121 Ravenna tel.: +39 0544269100 e-mail: info@ranran.it