







SEZIONE PARCHEGGIO
SCALA 1:50

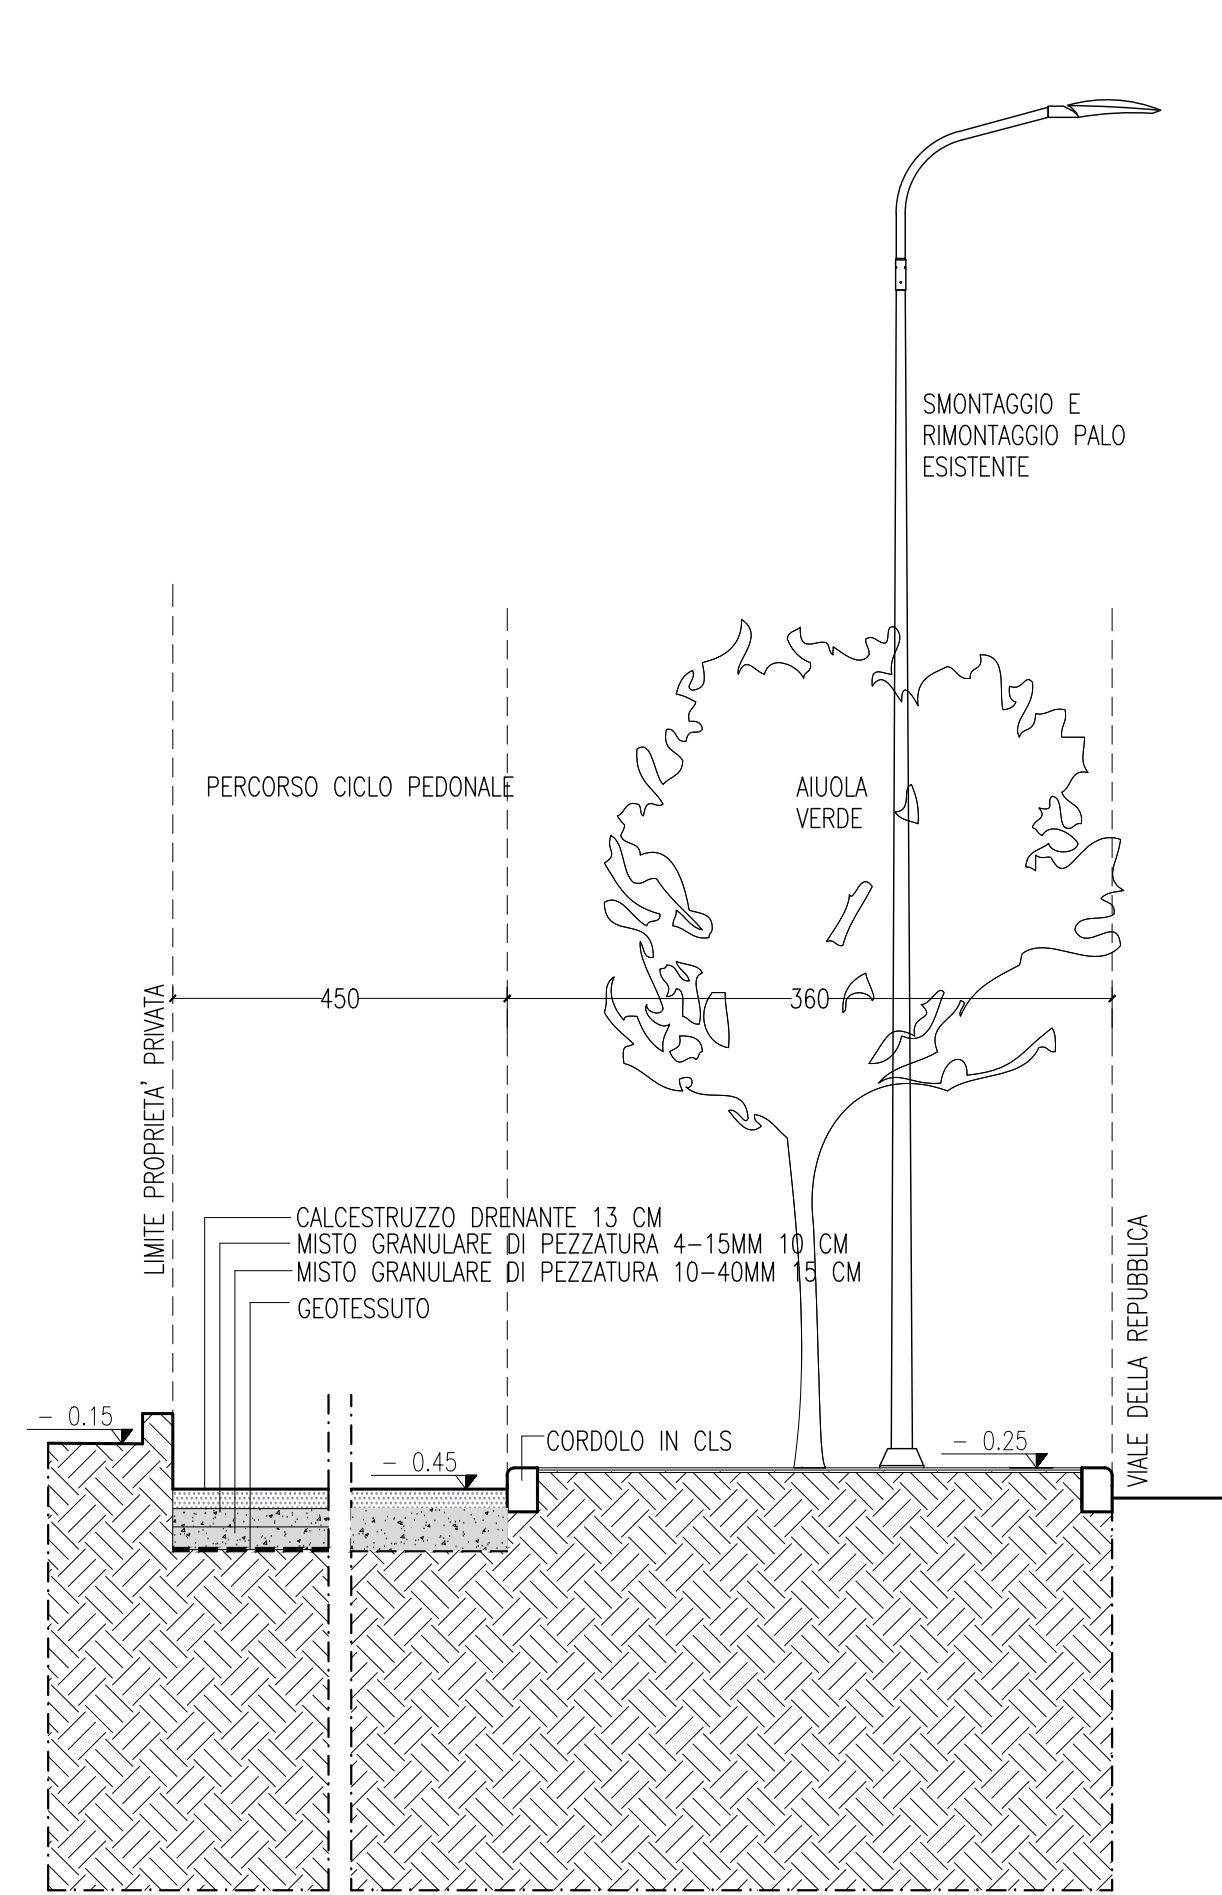

SEZIONE PERCORSO CICLOPEDONALE VALE DELLA REPUBBLICA
SCALA 1:50

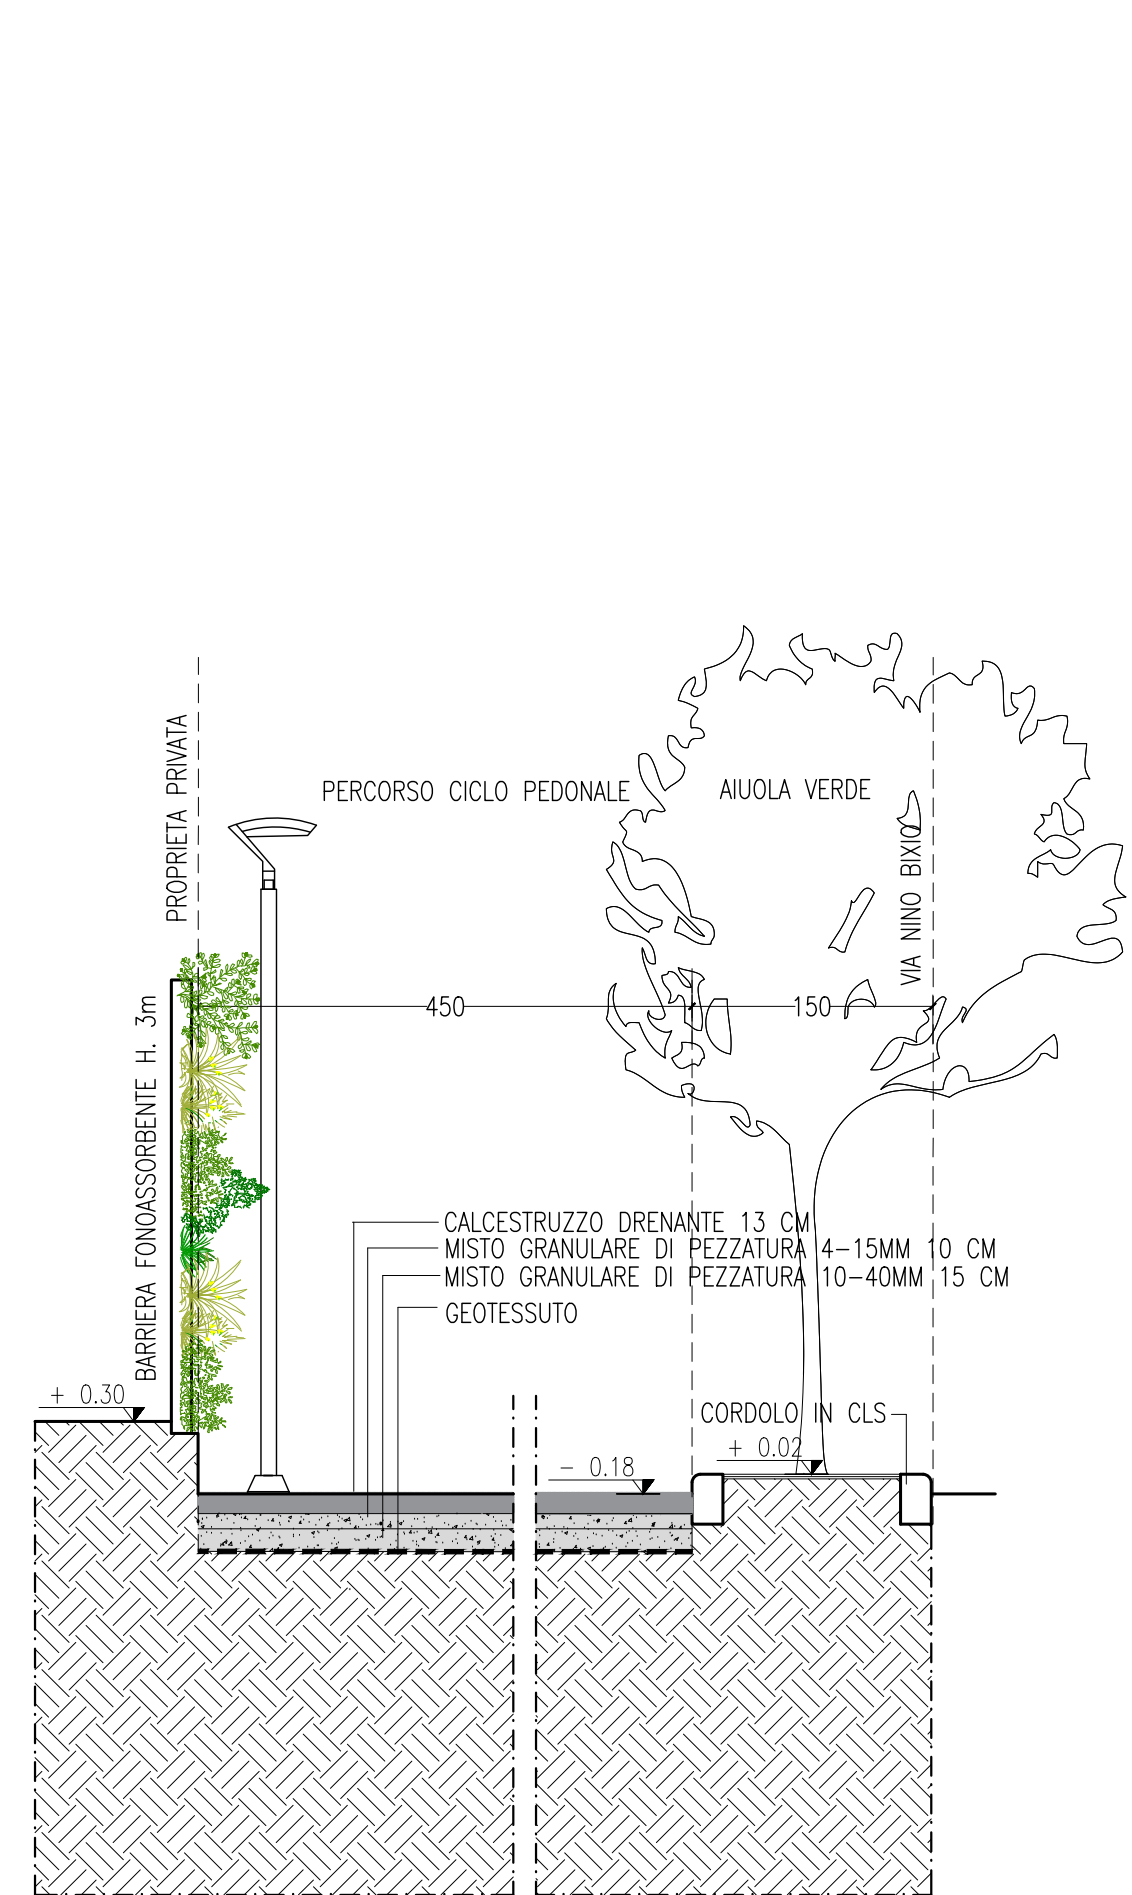

SEZIONE PERCORSO CICLOPEDONALE VIAN NINO BIXIO
SCALA 1:50

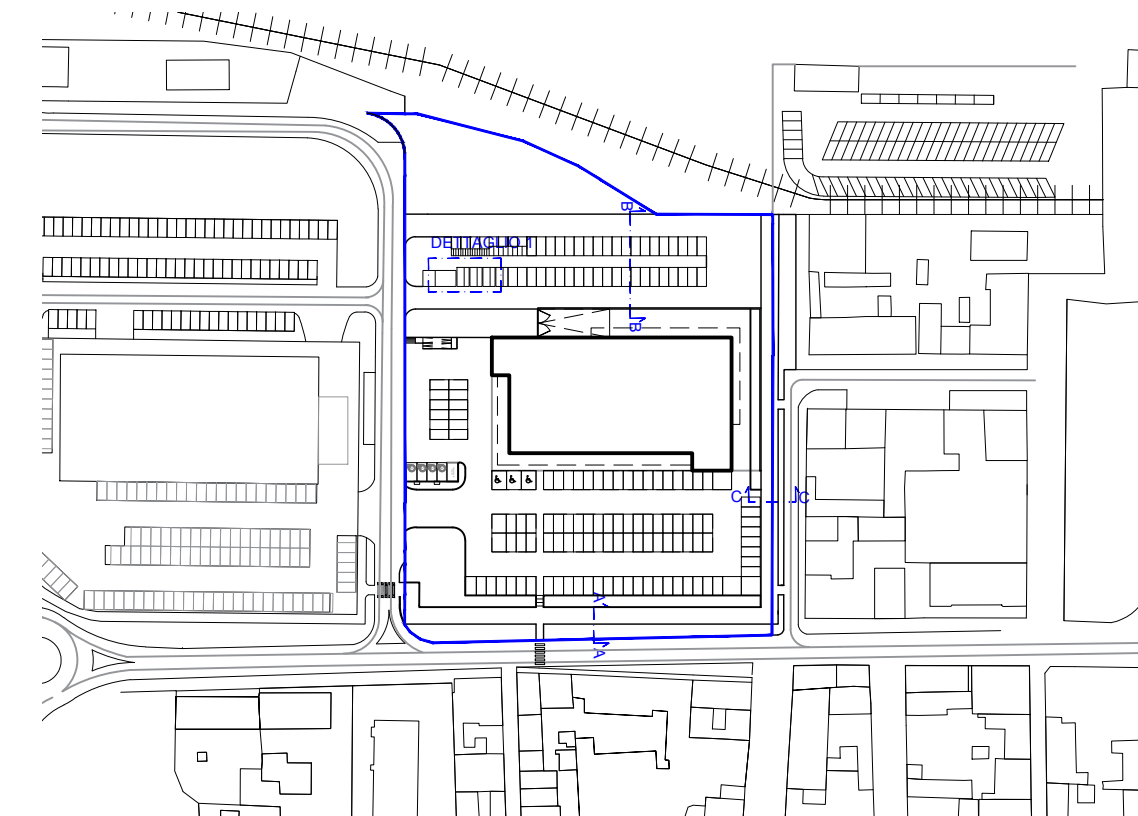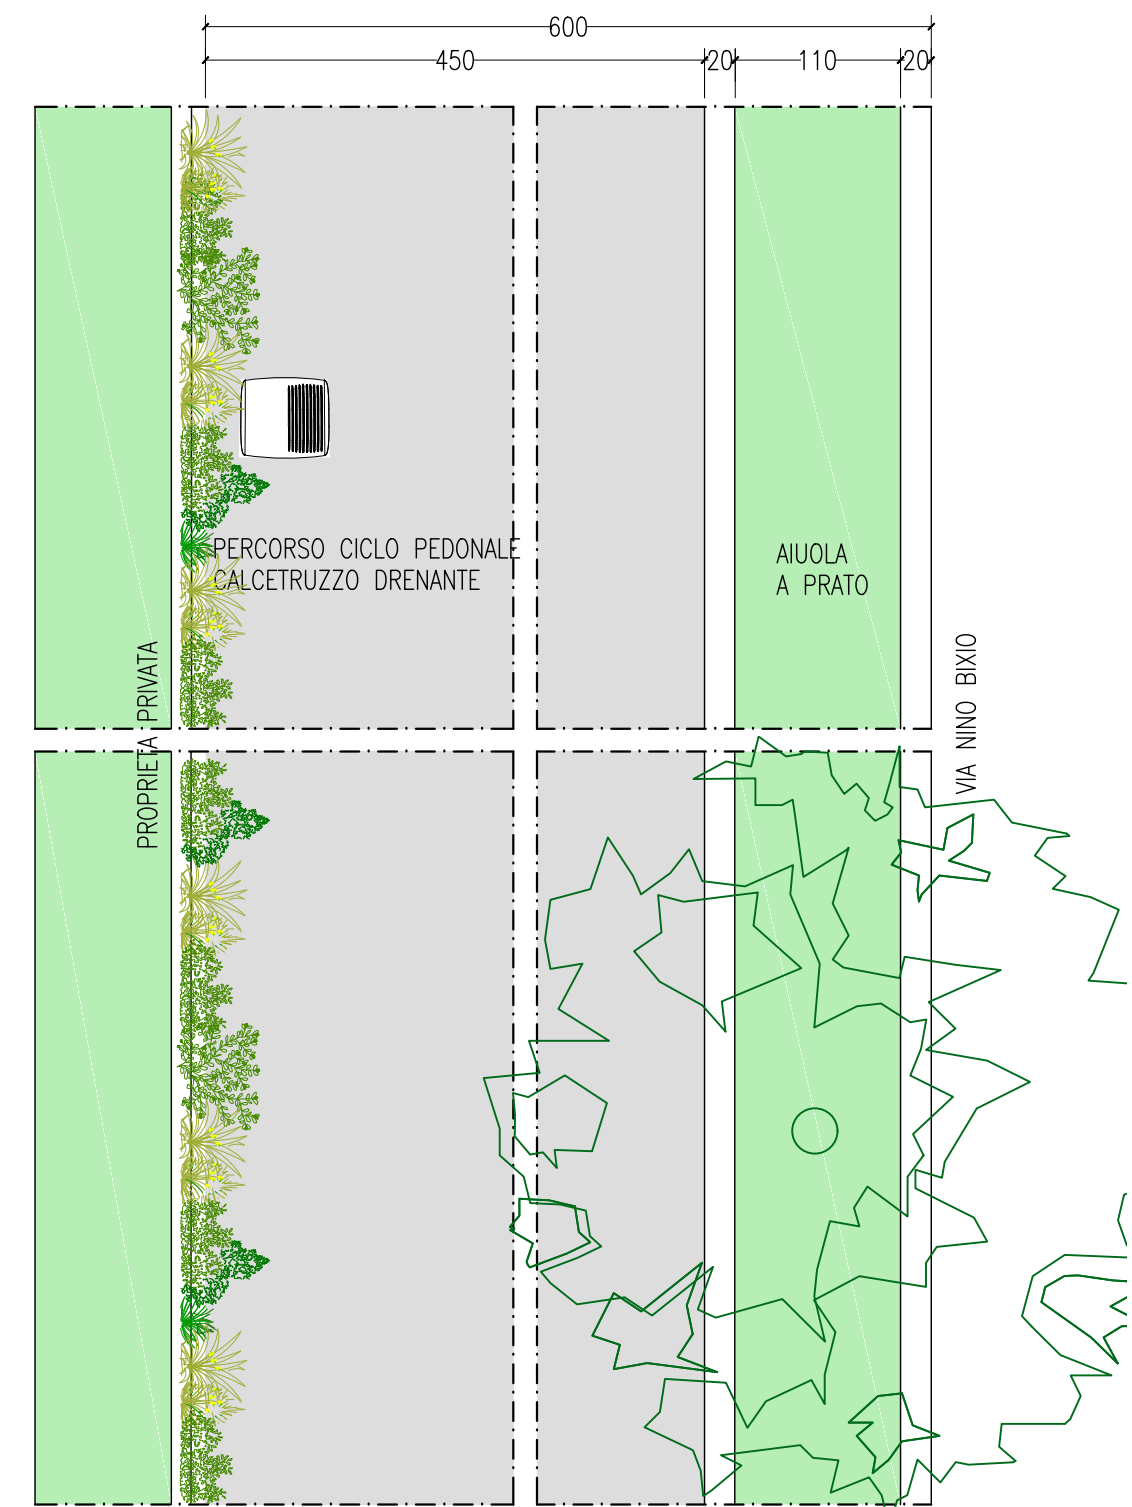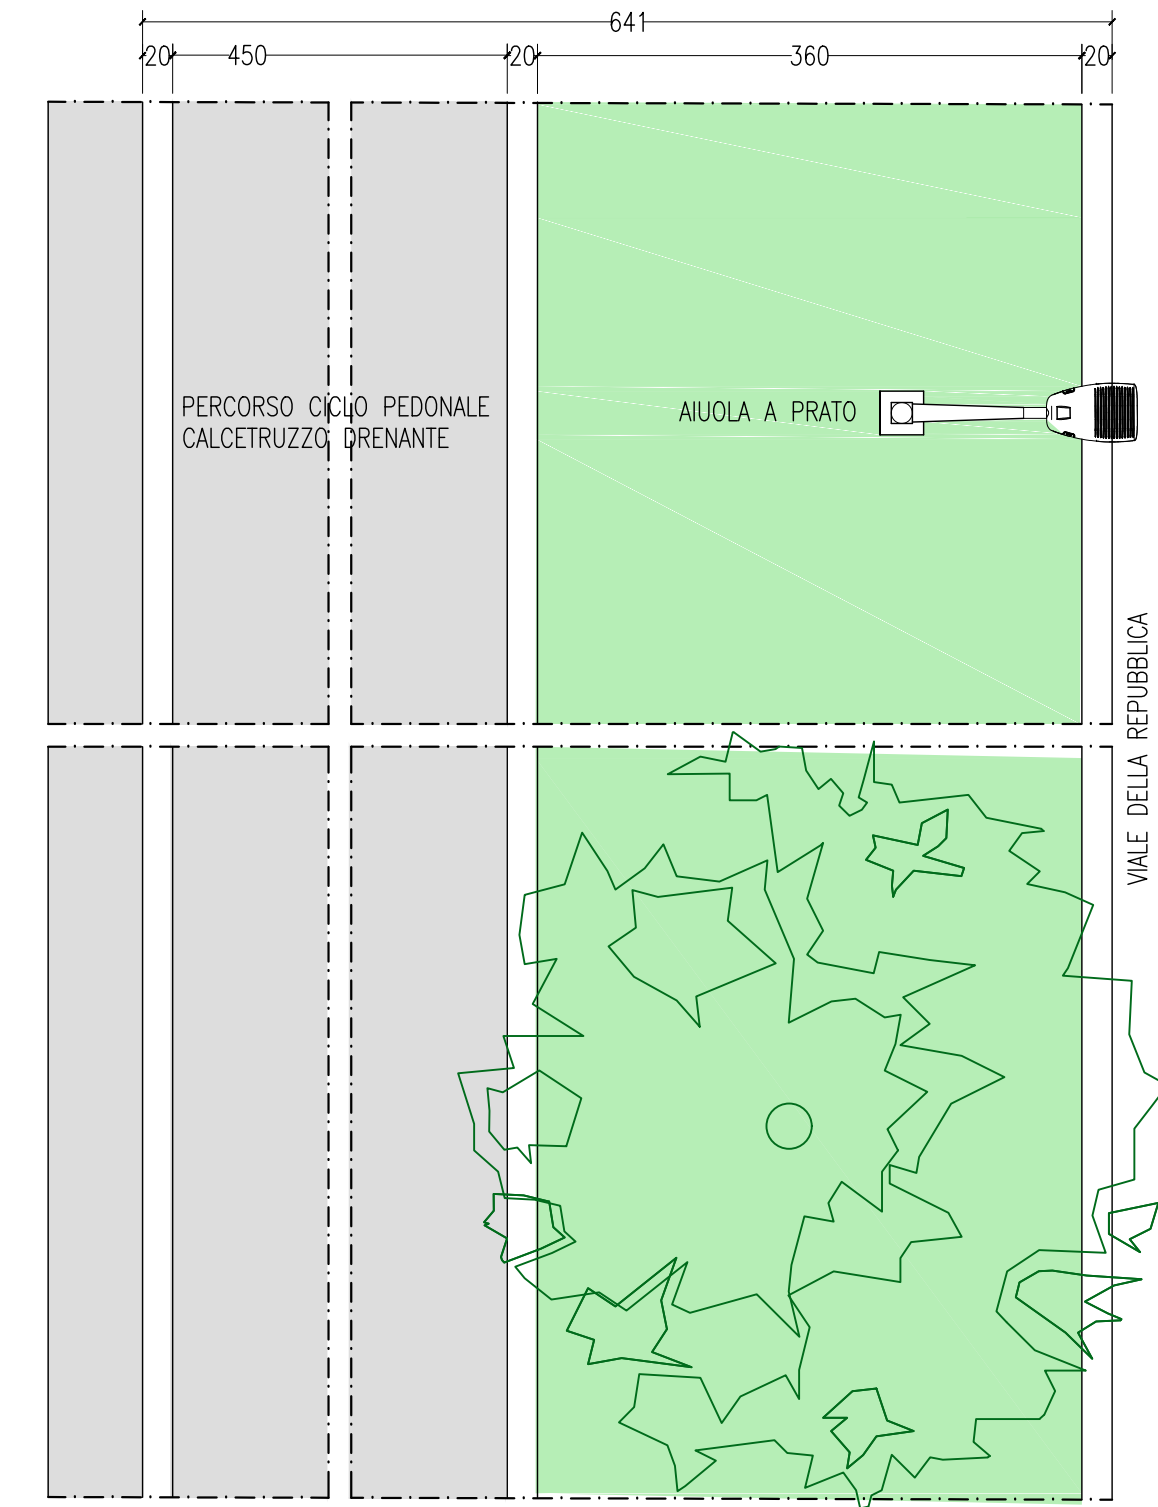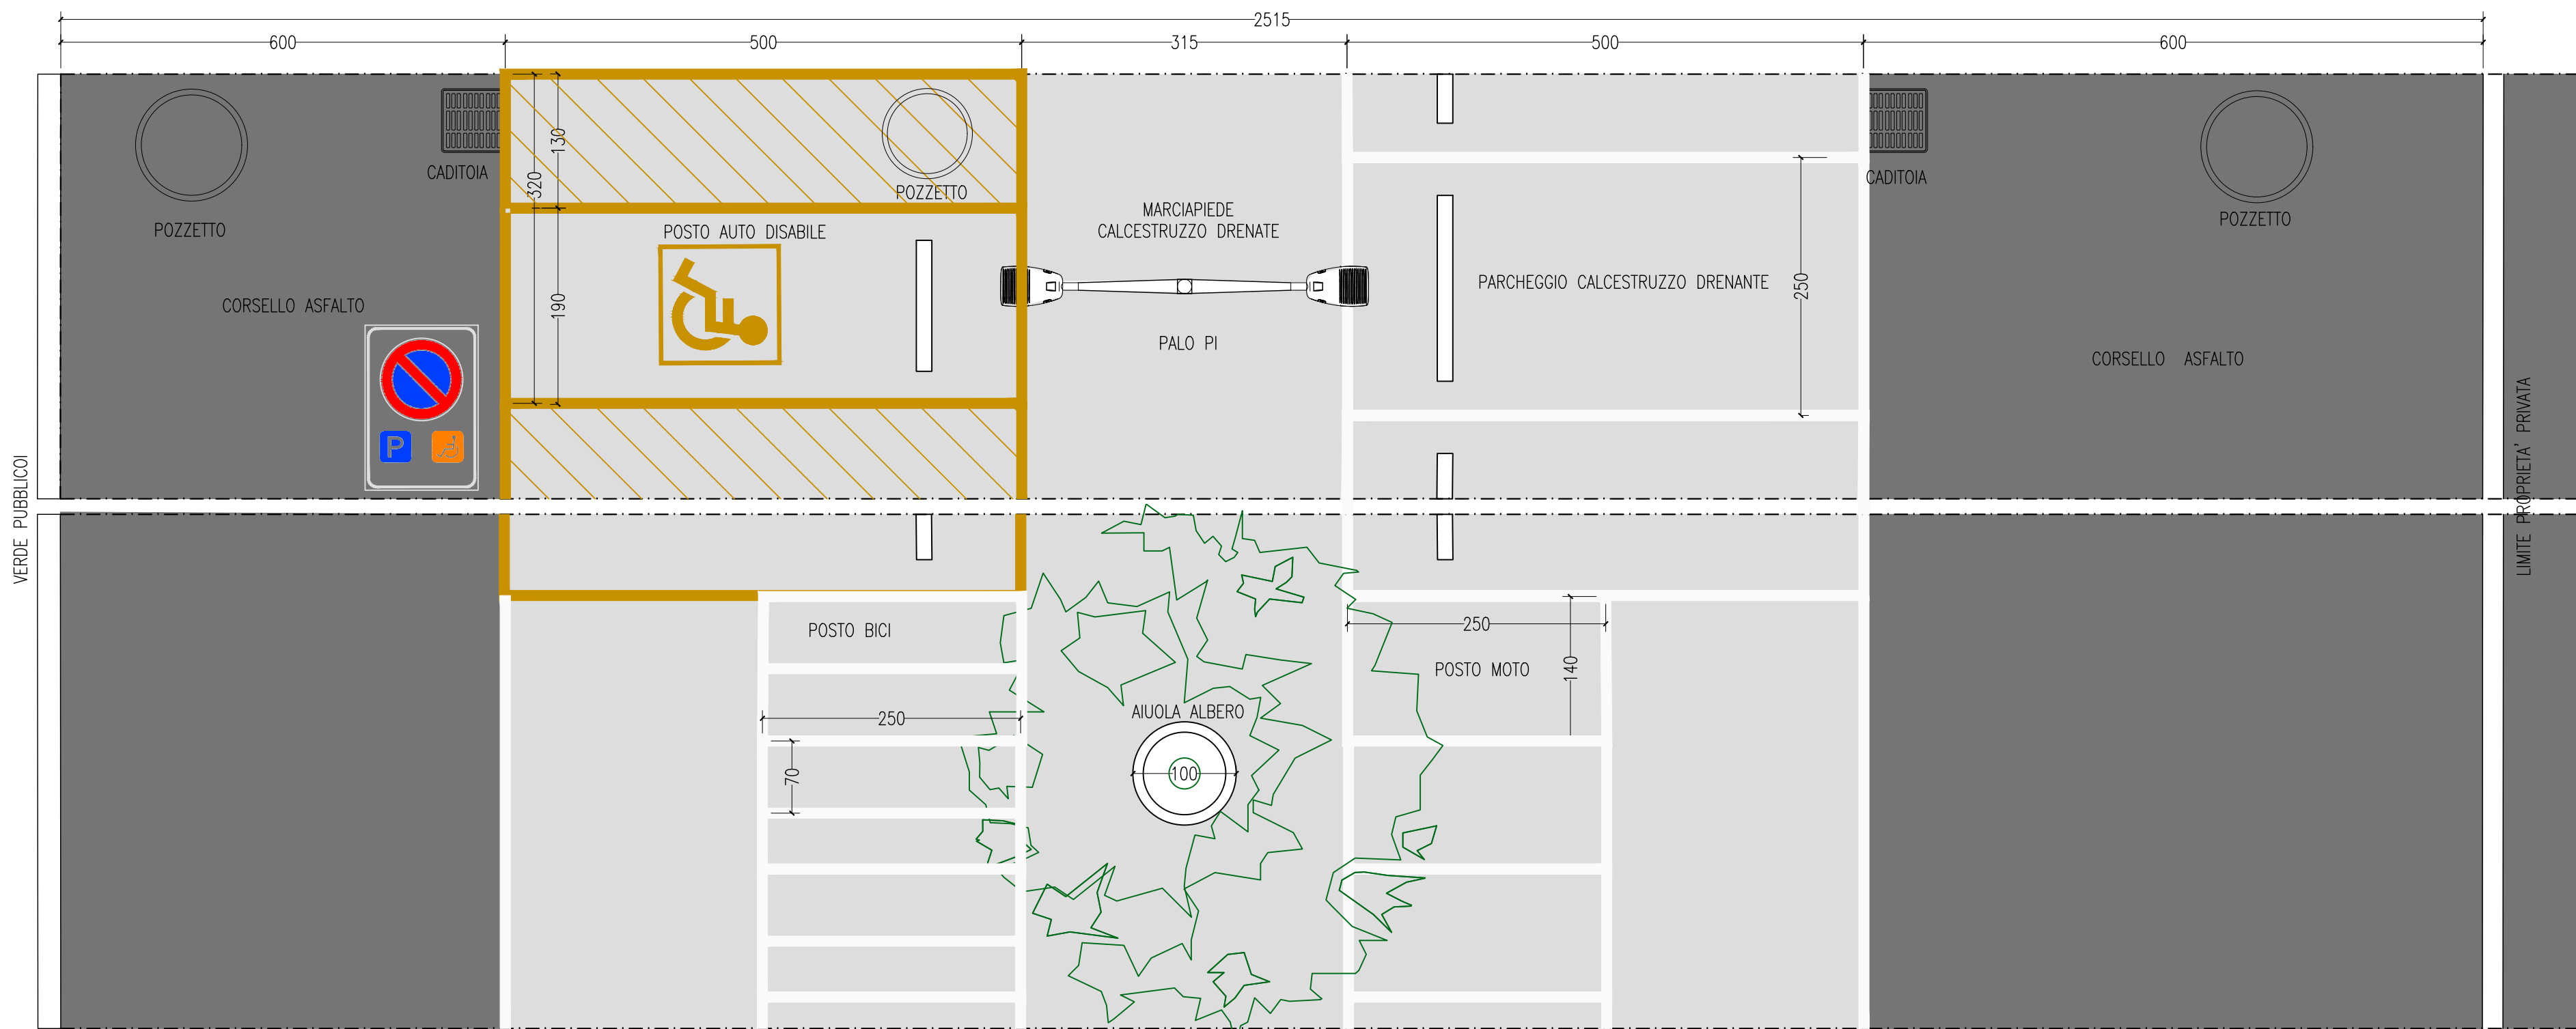

UNAGRO S.R.L.
PIANO URBANISTICO ATTUATIVO
OPERE DI URBANIZZAZIONE
VIALE DELLA REPUBBLICA
MASSA LOMBARDA (RA)
PUA OU 10
SCALA 1:50 EM: 20201228 AGG: 20221003 NOMEFILE: 2202 20221003 PUA OU 10.dwg
PROGETTO
PARTICOLARI VIABILITA'
RANRAN SRL
ARCHITETTURA E INGEGNERIA
via Ponte Marino 27 IT 48121 Ravenna tel.: +39 0544269100 e-mail: info@ranran.it