SEZIONE A–A

* Quote in altezza carroponti

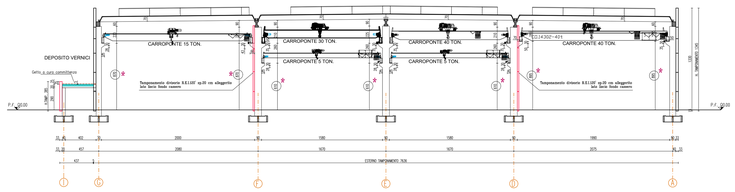

TAMPONAMENTO DIVISORIO CAPANNONE

Tamponamento REI.120' sp.20 cm alleggerito GRIGIO CEMENTO

SEZIONE B–B

* Quota in altezza carroponte da 15 t.

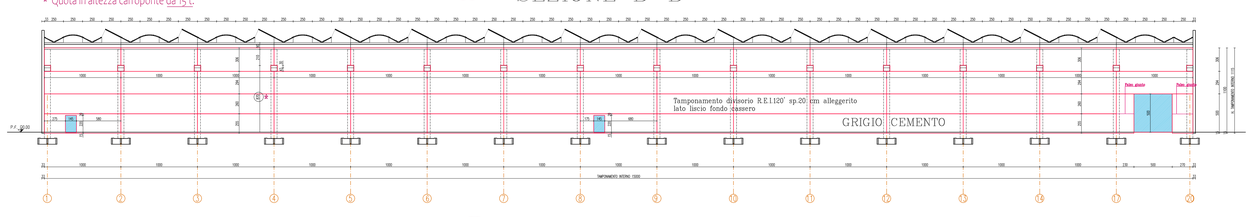

Tamponamento REI.120' sp.20 cm alleggerito GRIGIO CEMENTO

SEZIONE C–C

* Quota in altezza carroponte da 40 t.

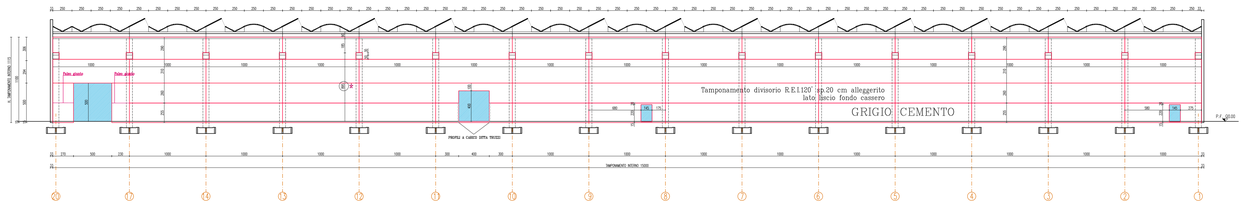

SEZIONE D–D

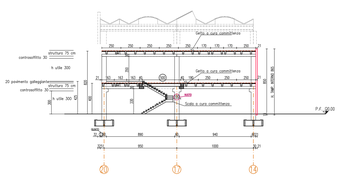

SEZIONE E–E

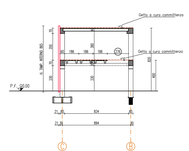

TIPOLOGIE TAMPONAMENTO:

- PANNELLI DIVISORI INTERNI sp.20 cm ALLEGGERITI R.E.I. 120'

FINITURA ESTERNA :

CEMENTO GRIGIO
LISCIO FONDO CASSERO

FINITURA INTERNA: STAGGIATA

PROVINCIA DI RAVENNA

UNIONE DEI COMUNI DELLA BASSA ROMAGNA

COMUNE DI LUGO

AQSEPTENCE GROUP SRL

RICHIESTA DI PERMESSO DI COSTRUIRE

AMPLIAMENTO ATTIVITA' INDUSTRIALE ESISTENTE

UBICAZIONE INTERVENTO VIA GESSI 22 - c.a.p. 48022 LUGO (RA)

Data: 16/05/2022

Elaborato Grafico:
Stato di Progetto - Sezioni - Scala 1:200

A.06

PROPRIETA' COMMITTENTE: AQSEPTENCE GROUP SRL
Sede in Via Gessi n.16 - 48022 Lugo (RA)
L.R.: Rosario Eduardo Tagliavini e Giuseppe Ferraro
telefono fisso 0545.20811 - P.I. 02416280390
email: info.dennewfittstore@aqseptence.com

PROGETTISTA E D.L.: Dott.ssa MICHELA GUERRA
ARCHITETTO
Studio in Via Cesare Ruina n. 9 - 48022 Lugo (RA)
telefono fisso 0545.26855 - telefono mobile 339.2467087
email: arch.michela.guerra@gmail.com