




PALAZZINA UFFICI E SPOGLIATOI - PLANIMETRIA PIANO TERRA E PIANO PRIMO

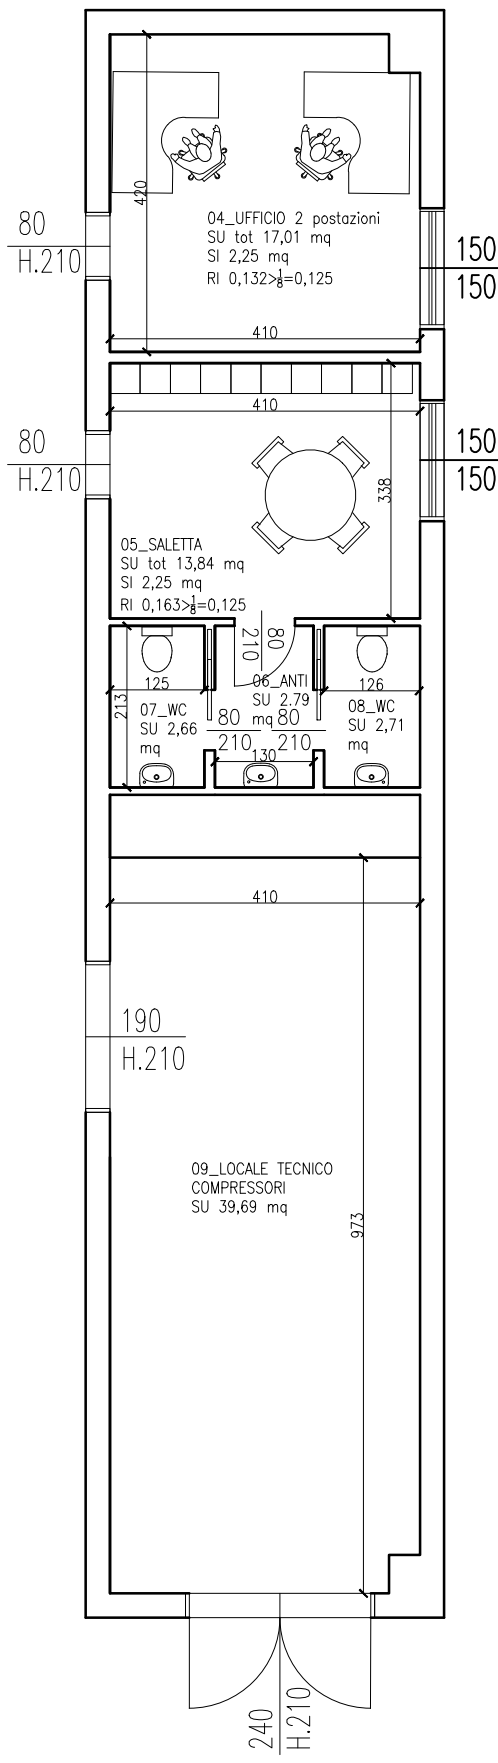

LOCALE TECNICO COMPRESSORI E UFFICI - PLANIMETRIA PIANO TERRA

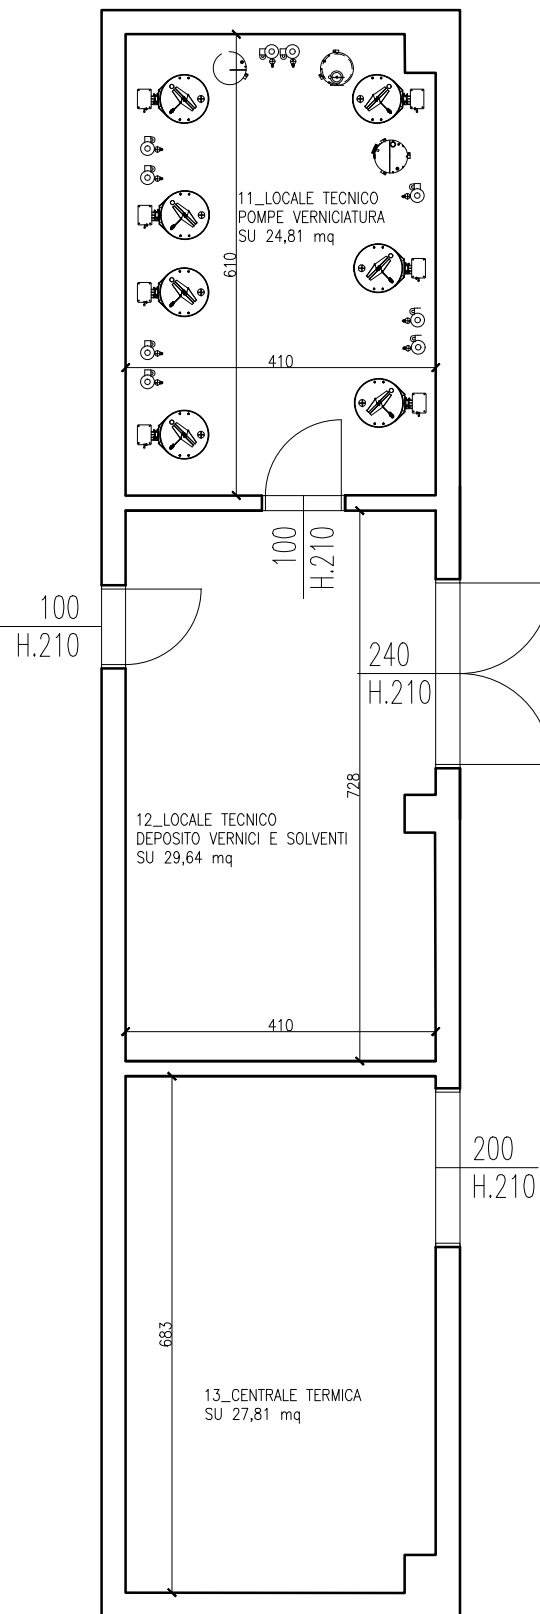

LOCALE TECNICO VERNICIATURA E CT- PLANIMETRIA PIANO TERRA

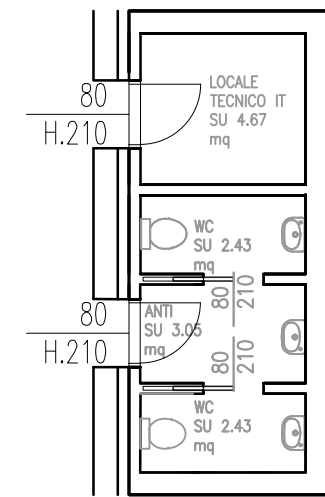

SERVIZI IGIENICI PLANIMETRIA PIANO TERRA

PROVINCIA DI RAVENNA
UNIONE DEI COMUNI DELLA BASSA ROMAGNA
COMUNE DI LUGO

AQSEPTENCE GROUP SRL

RICHIESTA DI PERMESSO DI COSTRUIRE
AMPLIAMENTO ATTIVITA' INDUSTRIALE ESISTENTE



UBICAZIONE INTERVENTO VIA GESSI 22 - c.a.p. 48022 LUGO (RA)

Data:	16/05/2022	Elaborato Grafico:	Stato di Progetto - Palazzina e Pertinenze - Scala 1:100	A.08
PROPRIETA' COMMITTENTE	AQSEPTENCE GROUP SRL Sede in Via Gessi n. 16 - 48022 Lugo (RA) L.R. : Rosario Eduardo Tagliavini e Giuseppe Ferraro telefono fisso 0545.206111 - P.1. 024.16280390 email: info.diermafiltration@aqseptence.com			
PROGETTISTA E D.L.	Dott.ssa MICHELA GUERRA ARCHITETTO Studio in Via Cesare Ruina n. 9 - 48022 Lugo (RA) telefono fisso 0545.26855 - telefono mobile 339.2467087 email: arch.michela.guerra@gmail.com			