

LEGENDA GENERALE

- Perimetro area riqualificazione urbana = Superficie territoriale catastale: 6.735 mq
- Fg. 103 Mapp. 1658 e Mapp. 1689: 5.745 mq catastali (perimetro area oggetto dell'intervento in variante)
- Fg. 103 Mapp. 85 (perimetro area già oggetto di opere completate nell'ambito del progetto originario "Progetto di Riqualificazione Urbana RURc n.6 - Area ex Consorzio Agrario, Via Acquacalda e Vicolo Macello", approvato con delibera del Consiglio Comunale n. 52 del 20/04/2009)
- Fg. 103 Mapp. 1593 (proposta ENEL)

NOTA: La superficie dei mappali 1658 - 1689 da rilievo risulta essere 5 677 mq

LEGENDA GENERALE

- Area privata

DETTAGLI - 1:20

S06 - RAIN GARDEN

Artusti tappezzanti
Pacciamatura in lapillo vulcanico sp.8 cm
Misto ghiaietto Ø8/10mm (50%)
e terreno vegetale (50%)
Pietrisco 20/40mm
Tubo drenofessurato Ø160mm
Geotessile in TNT
Terreno

GRIGLIA METALLICA SORMONTABILE (D 400)

Griglia metallica sormontabile (D400)
Strato di allettamento 5 cm
Misto granulare 15 cm
Geotessile




LEGENDA ESSENZE E ARREDI URBANI

Indicazione delle specie vegetali e degli elementi di arredo previsti (ai sensi dell'Allegato E del RUE).

- Ql Quercus x turneri
Classe di grandezza: seconda
Distanza di impianto: 8 - 10 m
Caducifolia / Sempreverde: Caducifolia
- Ac Acer campestre
Classe di grandezza: terza
Distanza di impianto: 6 - 8 m
Caducifolia / Sempreverde: Sempreverde
- Ev Evonimo Eonymus Fortunei
Altezza media: 0,6 - 0,8 m
Distanza di impianto: 0,00 - 1,50 m
Caducifolia / Sempreverde: Sempreverde
- Sp Spino Cervino Philadelphus
Altezza media: 2 - 3 m
Distanza di impianto: 1,00 - 1,50 m
Caducifolia / Sempreverde: Caducifolia
- Rain garden
- Cestini
- Griglia metallica sormontabile

Totem: Il totem indicato in planimetria ha al momento valore puramente indicativo. La sua realizzazione avverrà nel rispetto delle prescrizioni di cui all'art. 5.3.4 del RUE. In fase successiva sarà inoltre presentata specifica richiesta di autorizzazione al Servizio competente.

PIANTA PROGETTO DEL VERDE
Scala 1:200

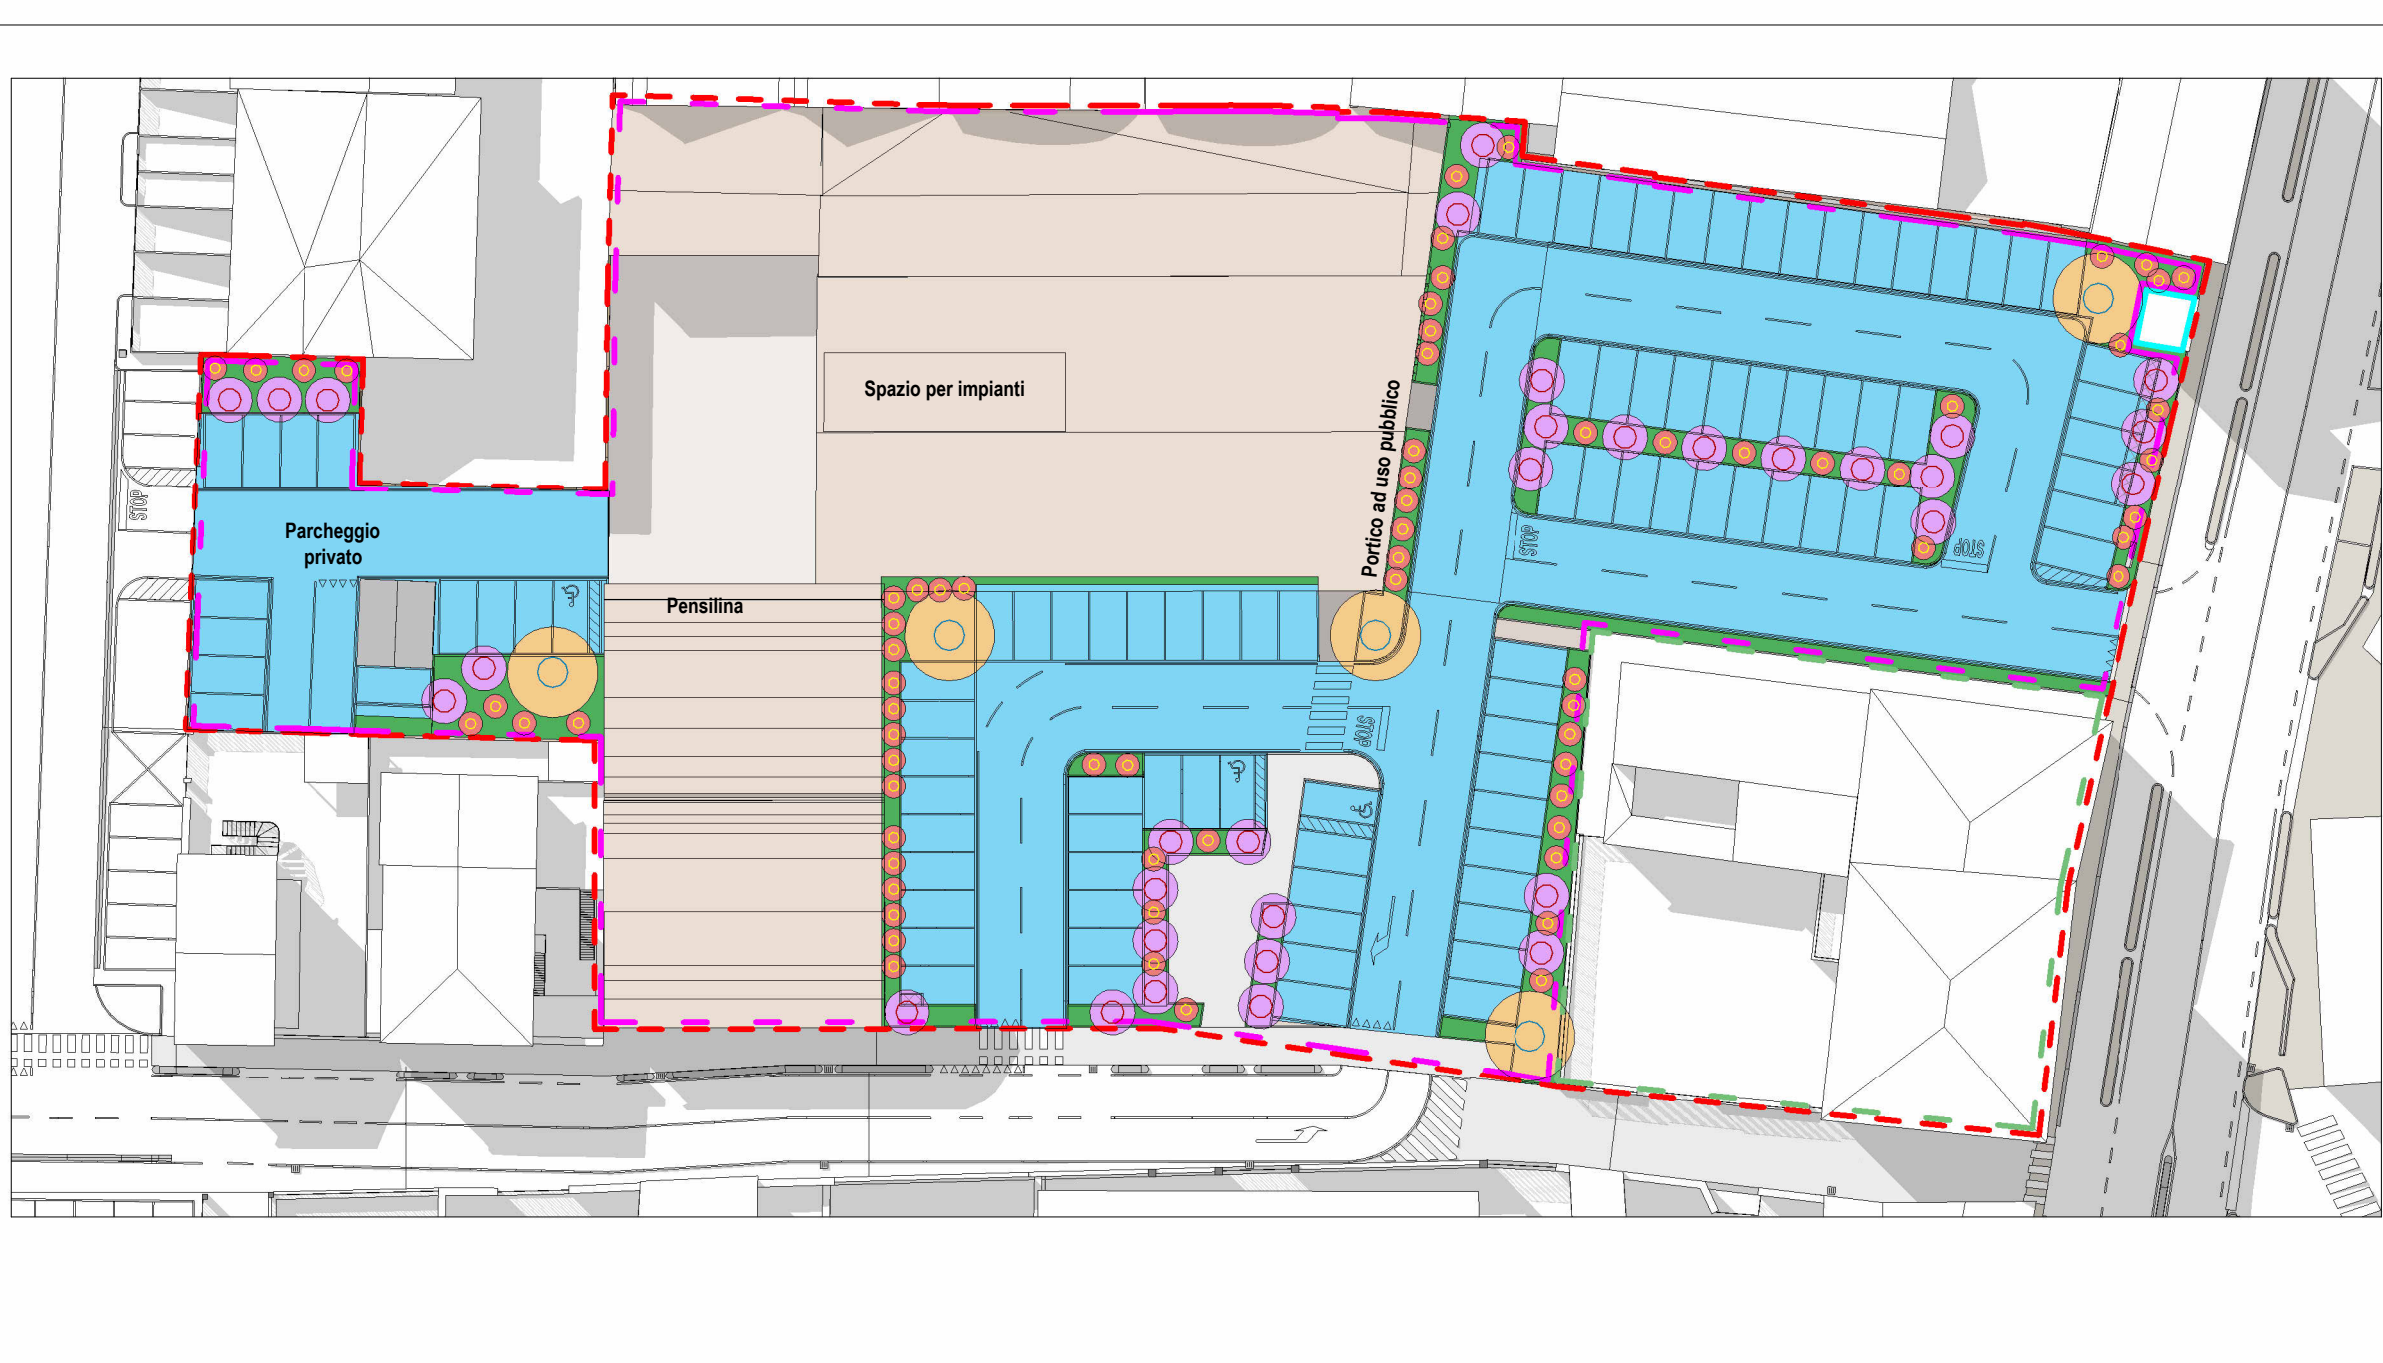

SCHEMA DI VERIFICA DEL VERDE PUBBLICO E PRIVATO
Scala 1:350

VERIFICA SUPERFICIE A VERDE - art. 3.1.4 RUE e Allegato E

- Superficie parcheggio considerata = 2 616 mq
- Percentuale minima di verde richiesta: 15% della superficie dei parcheggi
- Calcolo superficie minima richiesta: 2.616 x 0,15 = 393 mq

SUPERFICIE A VERDE = 613 mq > 15% SUPERFICIE PARCHEGGIO = 393 mq


VERIFICA DOTAZIONE ARBOREA - art. 3.1.4 RUE e Allegato E

- Numero complessivo posti auto previsti: 98
- Rapporto minimo richiesto dal RUE: 1 albero ogni 4 posti auto
- Calcolo alberi minimi richiesti: 98 ÷ 4 = 25 alberi


ALBERI DI PROGETTO

- Alberi di terza grandezza (altezza ≤ 12m, r m 0,75) = n. 32
- Alberi di seconda grandezza (altezza 12-18m, r m 1,00) = n. 5
- Arbusti (r m 0,80)= n. 71

ALBERI DI PROGETTO = n.37 > n.25 = ALBERI MIN RICHIESTI

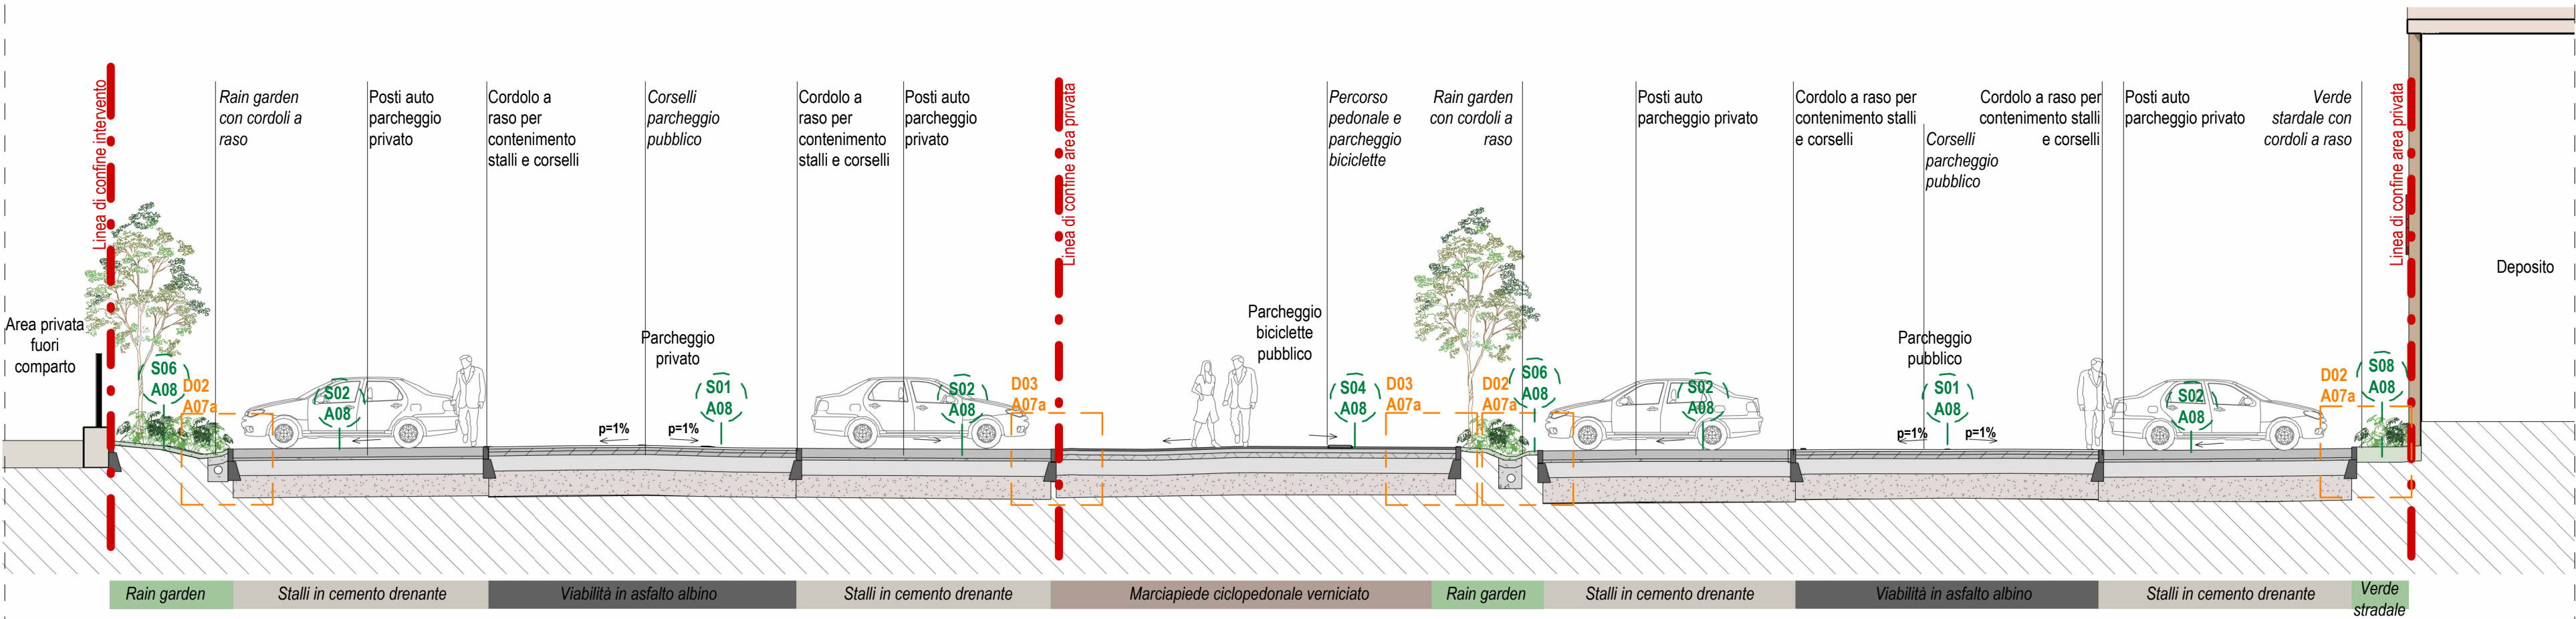

Sezione 01V
Area pubblica parcheggio pubblico su Vicolo Macello Vecchio
Scala 1:100

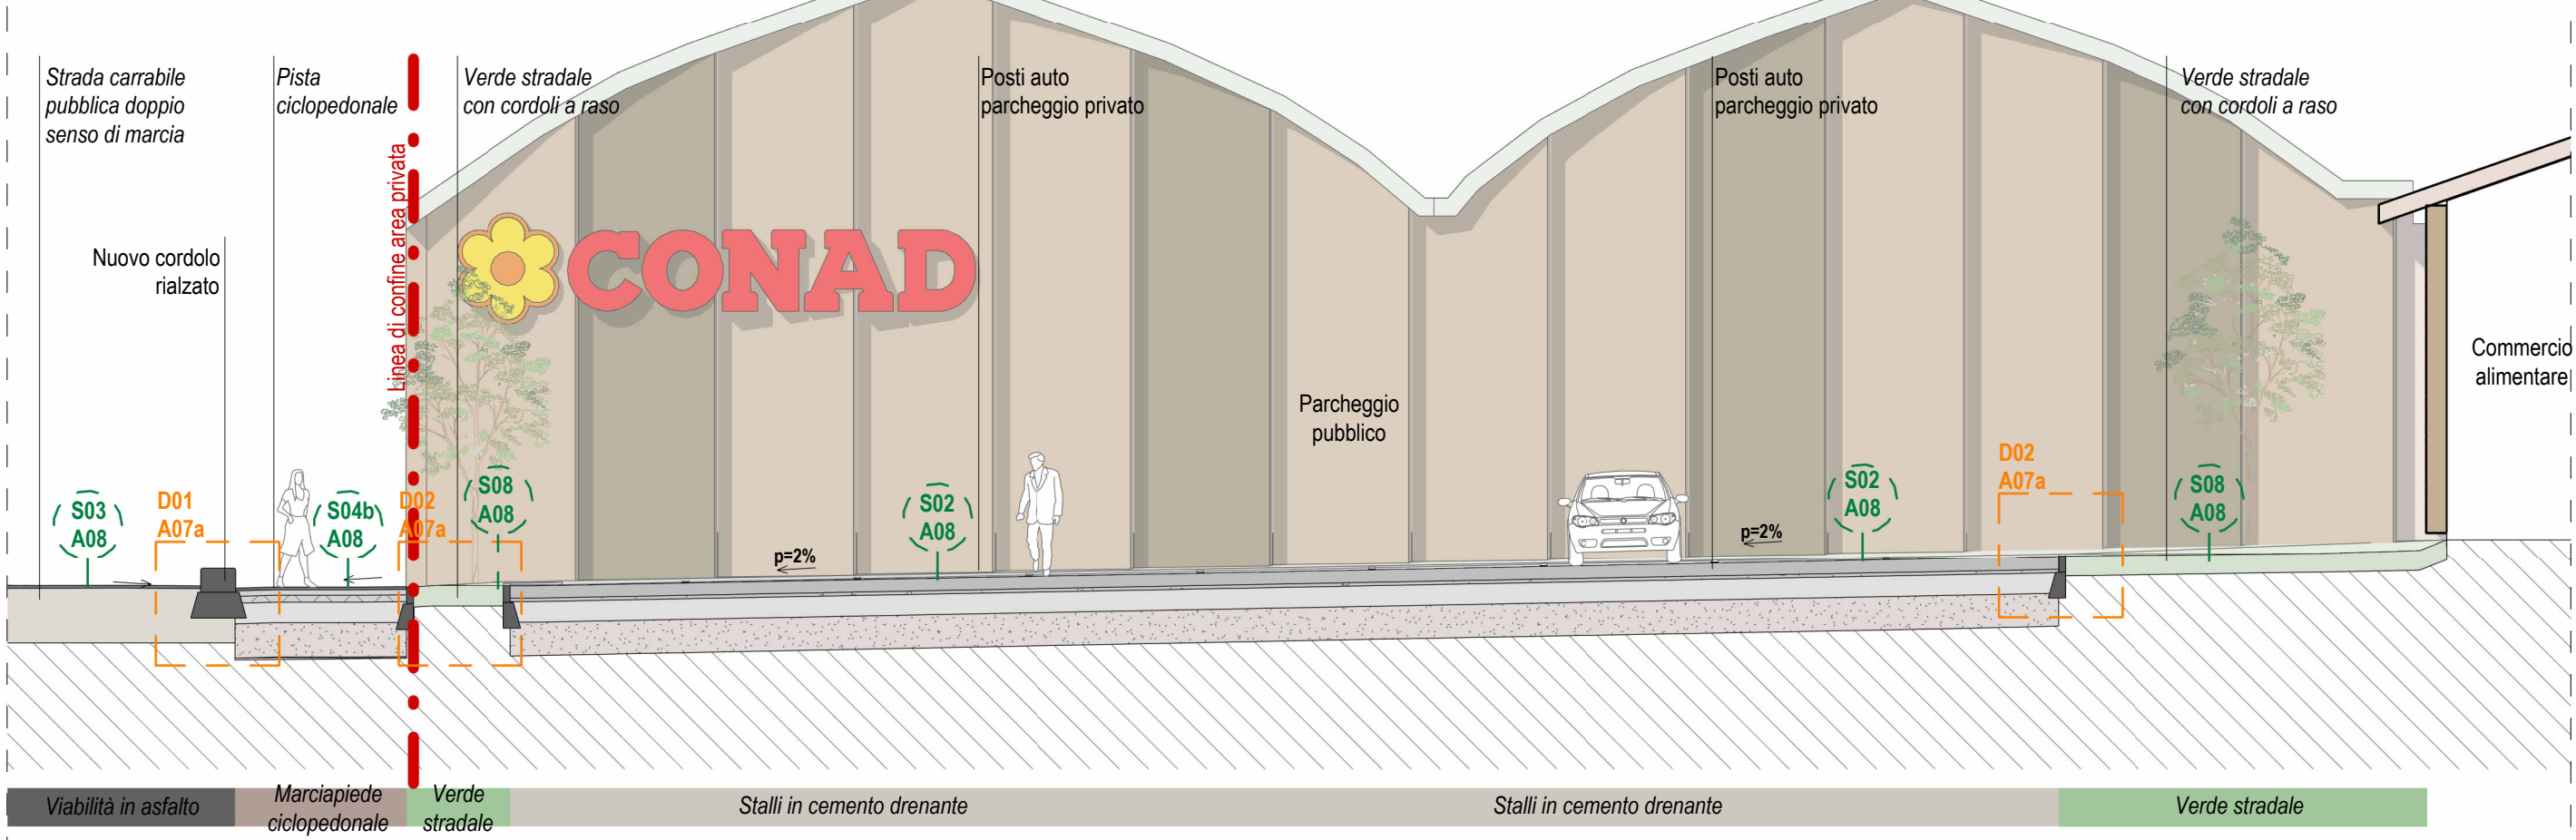

Sezione 02V
Area pubblica parcheggio pubblico su Vicolo Macello Vecchio
Scala 1:100