

INTERVENTO VARIANTE A PROGETTO DI RIQUALIFICAZIONE URBANA
RURc n.6: AREA EX CONSORZIO AGRARIO, VIA ACQUACALDA E VICOLO MACELLO
approvato da delibera di C.C. n. 52 del 20/04/2009

Inquadramento:
Fg. 103 Mapp. 1658 , 1689

PROSPETTI E SEZIONI DI PROGETTO

A06

FEBBRAIO 2026

Scala: Come indicato

PROSPETTI E SEZIONI COMPARATIVE NEI
CONFRONTI DELLO STATO LEGITTIMO

VISTE DI PROGETTO

ABA

ABA - ALESSANDRO BUCCI ARCHITETTI
Via Severoli, 16 - 48018 Faenza (RA)
tel. 0546-29237
segreteria@alexandrobuccichitetti.it
www.alexandrobuccichitetti.it

SIE

PROGETTAZIONE RETI SOTTOSERVIZI
SIE engineering
Per. Ind. Secondo Ambrosani
Via Colognato, 30/3 - 48018 Faenza (RN)
tel. 0541 778457
info@siereti.it

ingegneria
ambientale

ing. dante neri

Via Torreggata 154/B - 41017 Mod (PD)
cell. 333 334460 - email: dante@ingegneriambiente.it
Alta Ing. Fant. Giam. 07 1246
48018/12121246
C.P. 48018/12121246

A

Geologo
Dott. Aldo Antoniazzi
STUDIO DI GEOLOGIA TECNICA E AMBIENTALE

energia

STUDIO ASSOCIATO ENERGIA
Ing. Daniele Tassinari
Viale Marconi, 30/3 - 48018 Faenza (RA)
Tel. +39 0546 688163 Fax +39 0546 686301

Pratiche precedenti
Delibera di C.C. n. 52 del 20/04/2009
Convenzione Urbanistica in data 01.03.2010, registrata a Lugo il 18.03.2010 n. 430 Serie 1T e trascritta Ravenna il 19.03.2010 N. Reg. Gen. 5025 e N. Reg. Part. 2993
TUTTI I DIRITTI SONO RISERVATI, OGNI RIPRODUZIONE ANCHE PARZIALE DEL SEGUENTE DISEGNO E' PERSEGUIBILE AI TERMINI DI LEGGE - (art.c.c.2576)

LEGENDA GENERALE

Perimetro area riqualificazione urbana = Superficie territoriale catastale: 6.735 mq

Fg. 103 Mapp. 1658 e Mapp. 1689: 5.745 mq catastali (perimetro area oggetto dell'intervento in variante)

Fg. 103 Mapp. 85 (perimetro area già oggetto di opere completate nell'ambito del progetto originario "Progetto di Riqualificazione Urbana Rurc n.6 - Area ex Consorzio Agrario, Via Acquacalda e Vicolo Macello", approvato con delibera del Consiglio Comunale n. 52 del 20/04/2009)

Fg. 103 Mapp. 1593 (proprietà ENEL)



NOTA: La superficie dei mappali 1658 - 1689 da rilievo risulta essere 5 677 mq

LEGENDA


Costruito

Demolito


Limiti di altezza

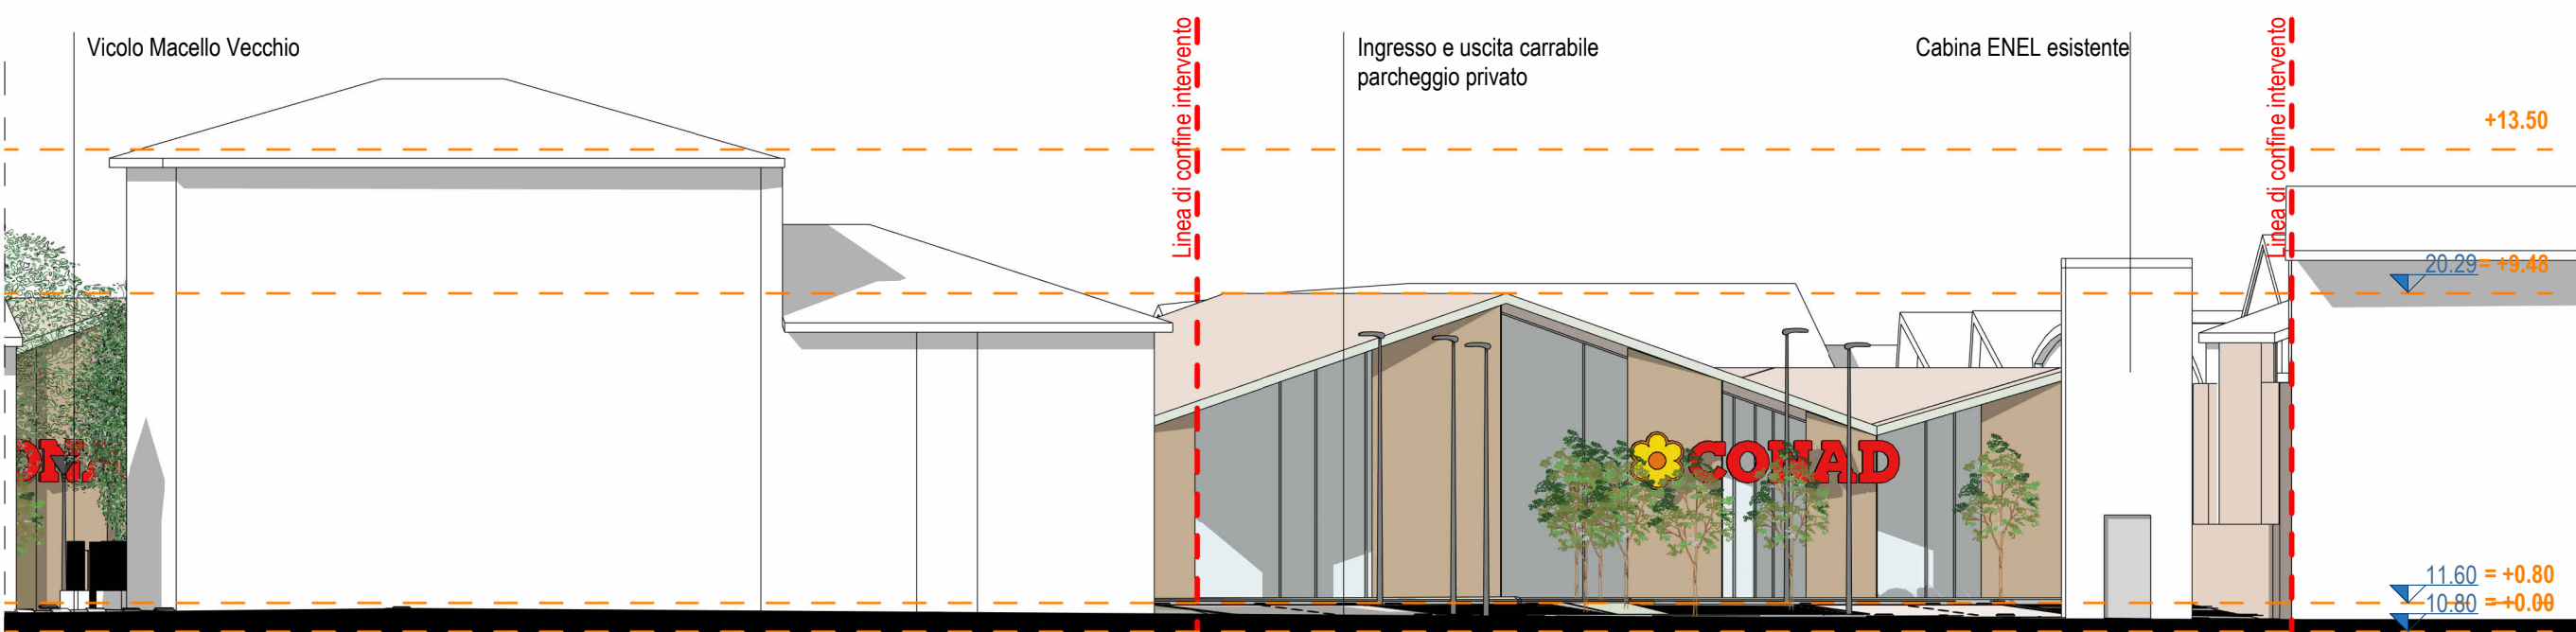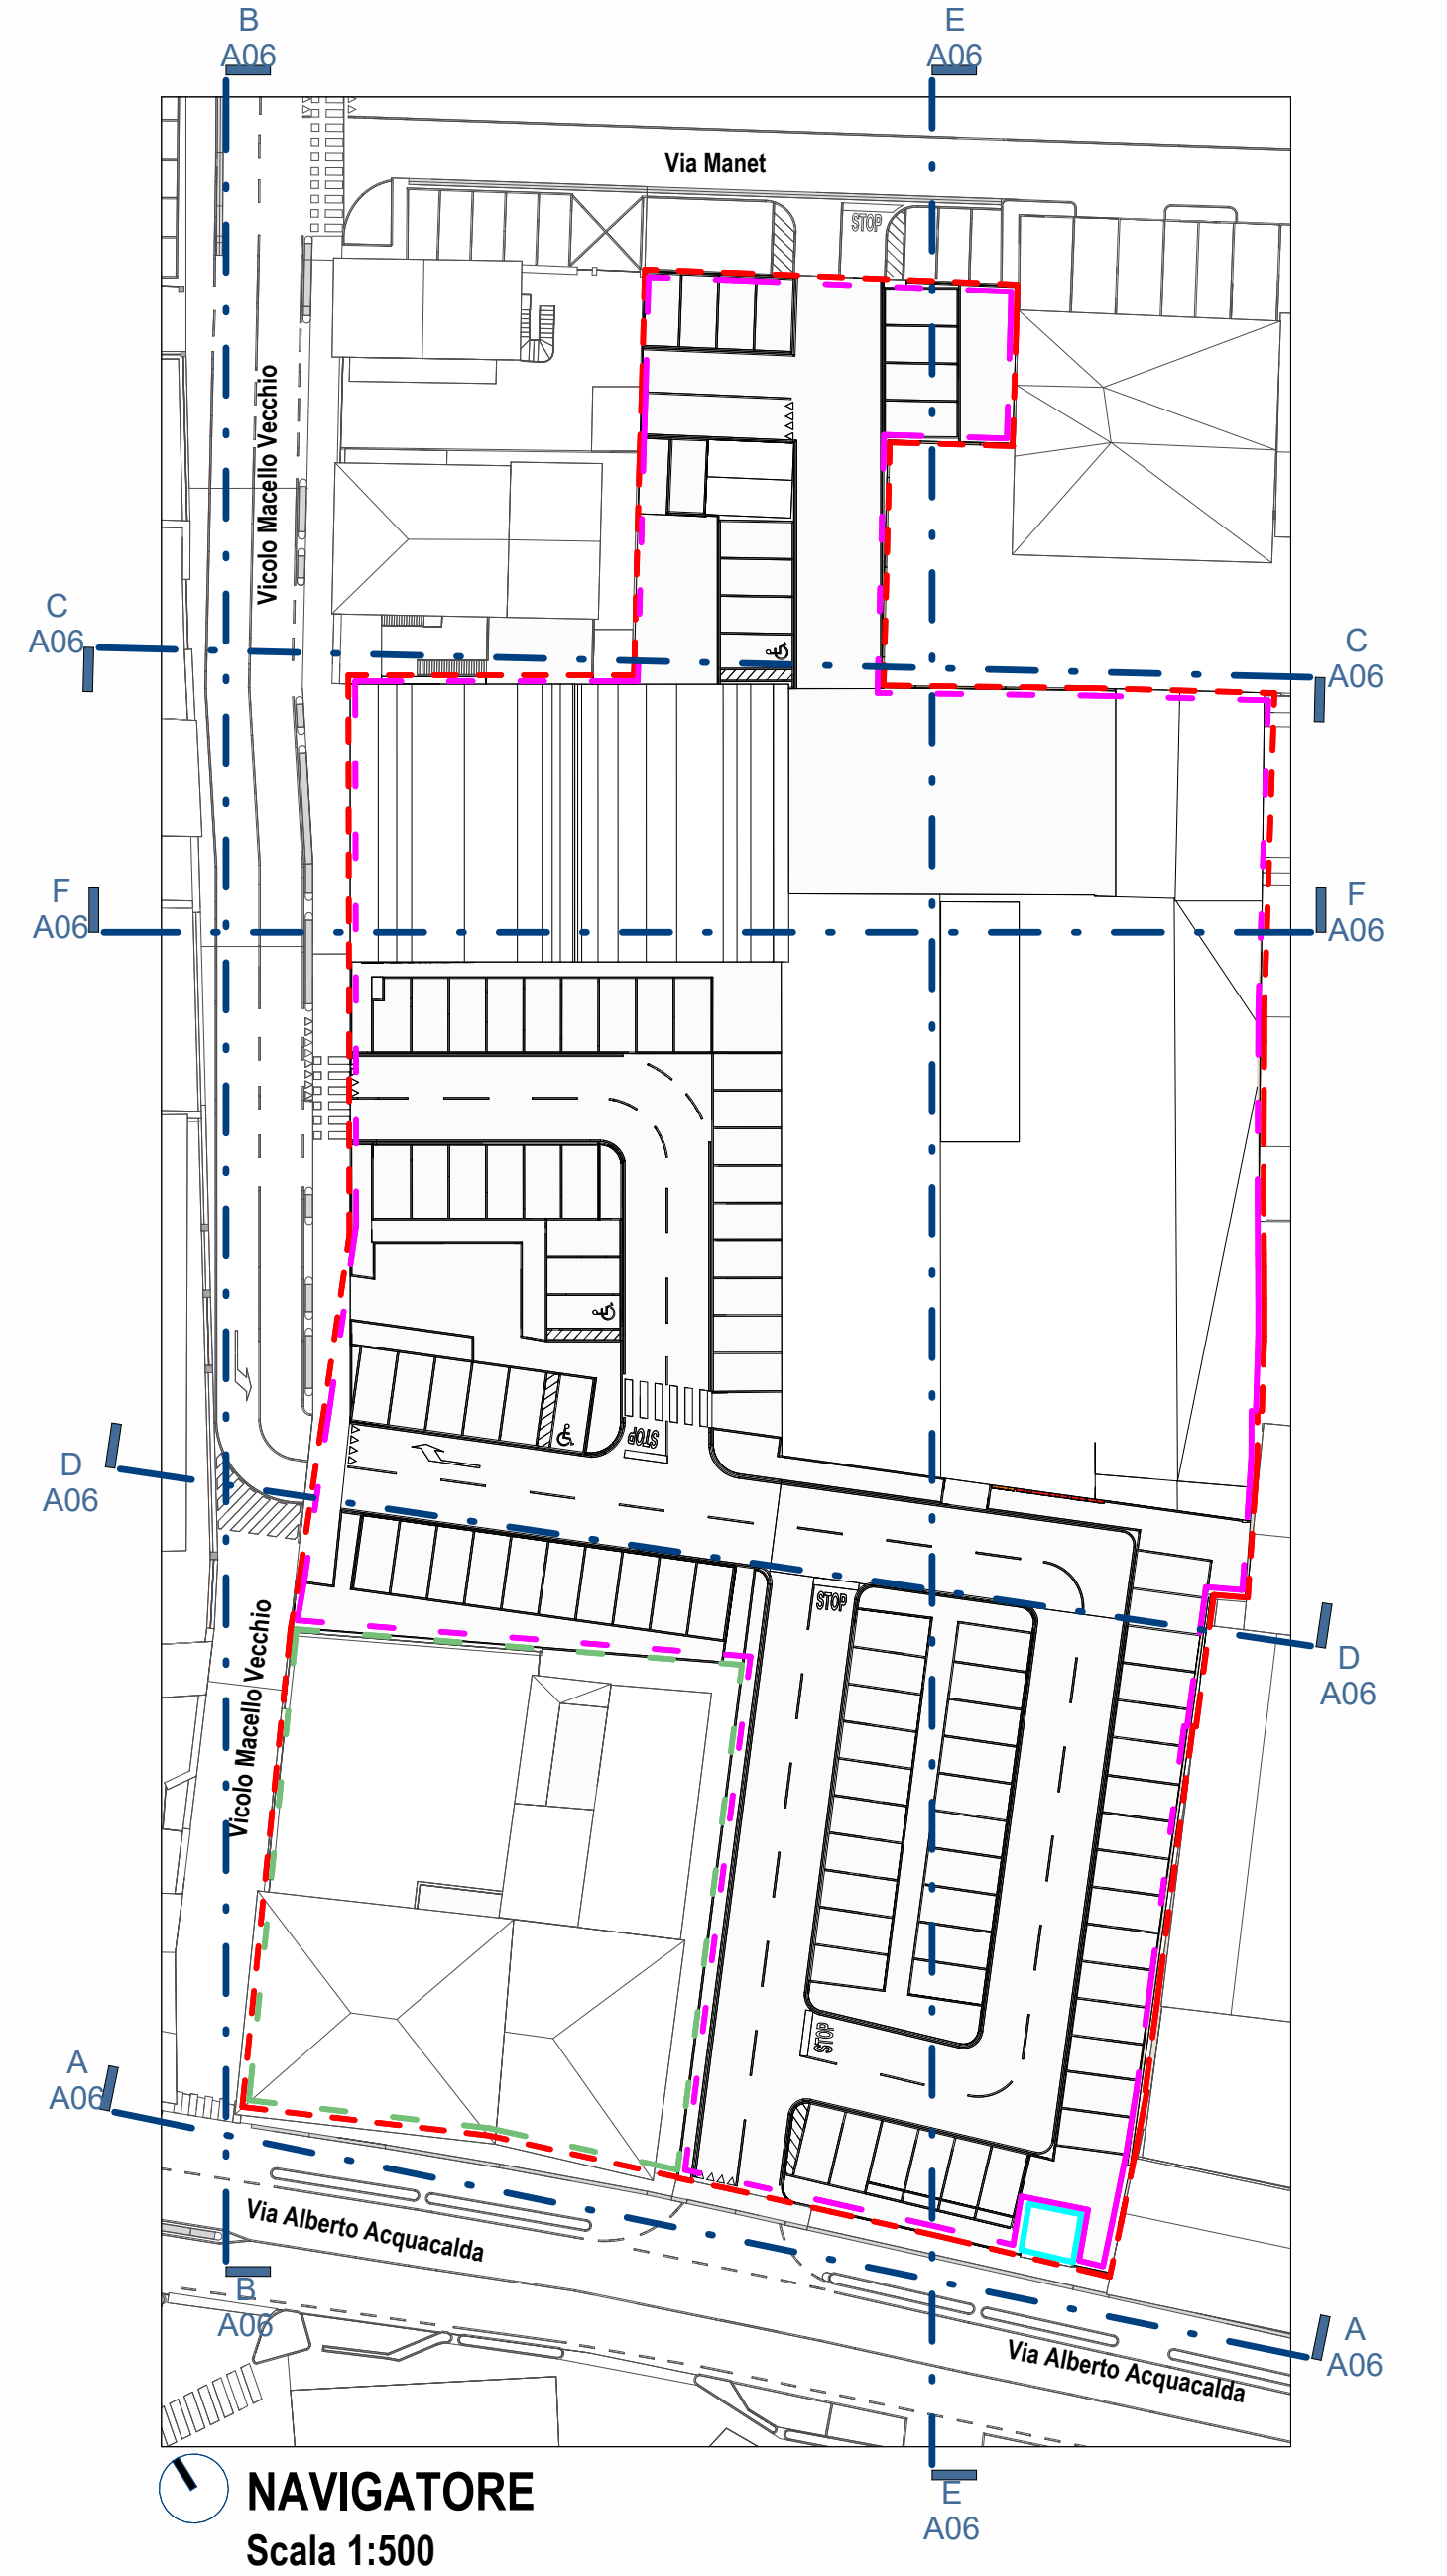


SEZIONE A - PROSPETTO DI PROGETTO
da Via Alberto Acquacalda
Scala 1:200

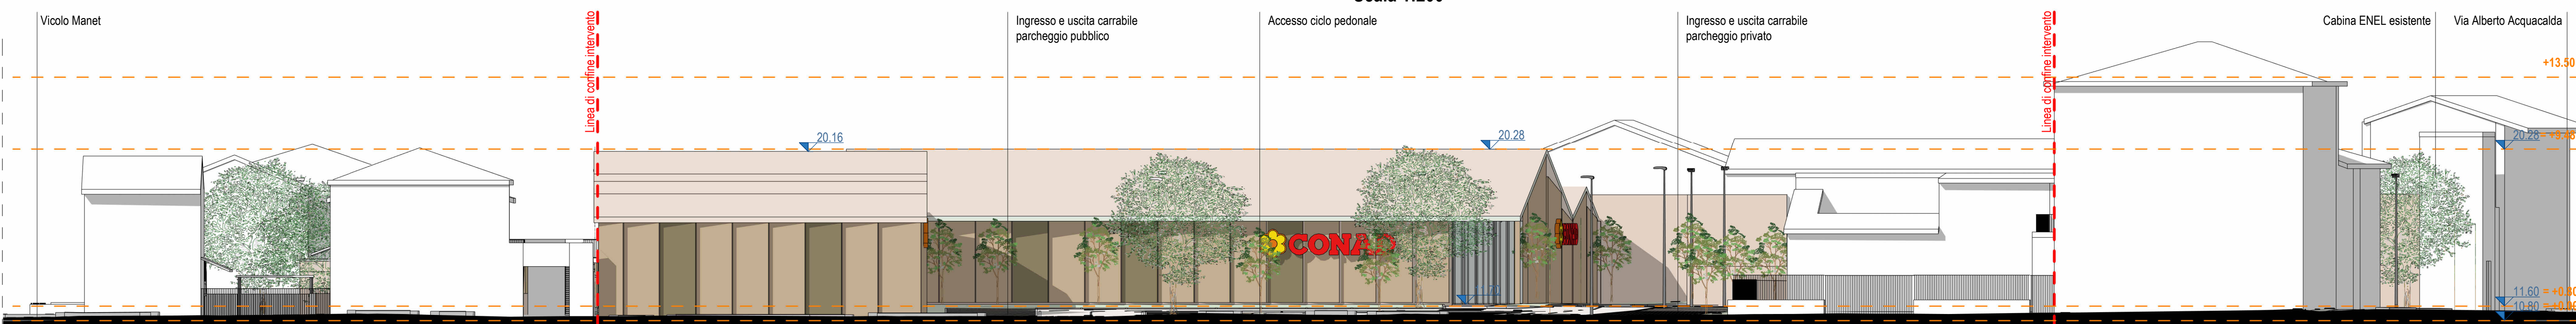


SEZIONE B - PROSPETTO DI PROGETTO
da Vicolo Macello Vecchio
Scala 1:200

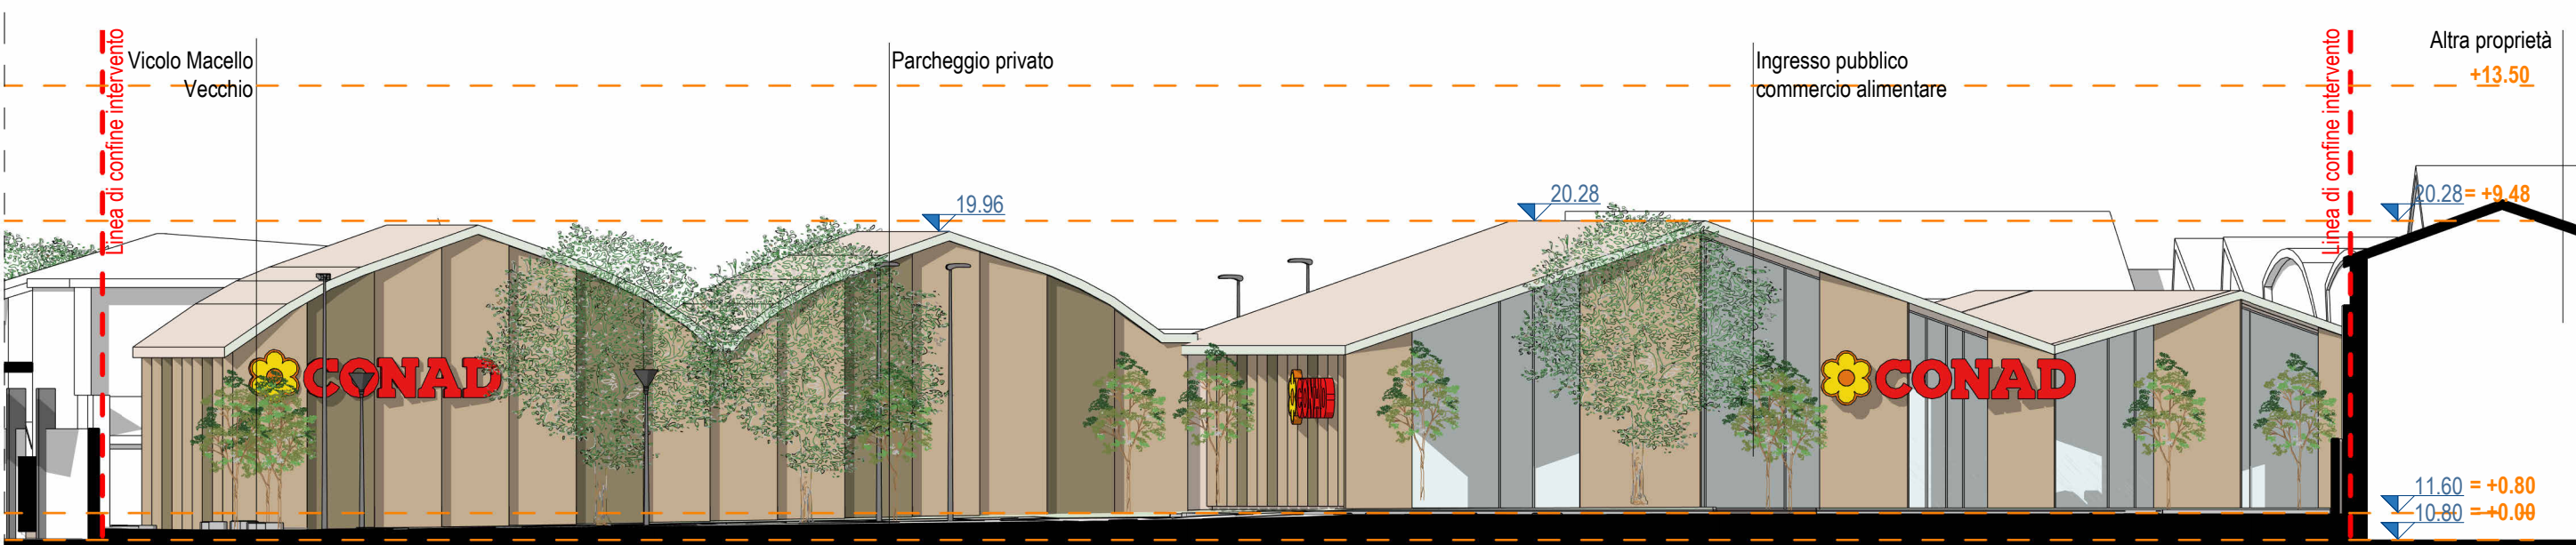


SEZIONE D - PROSPETTO DI PROGETTO
da parcheggio
Scala 1:200

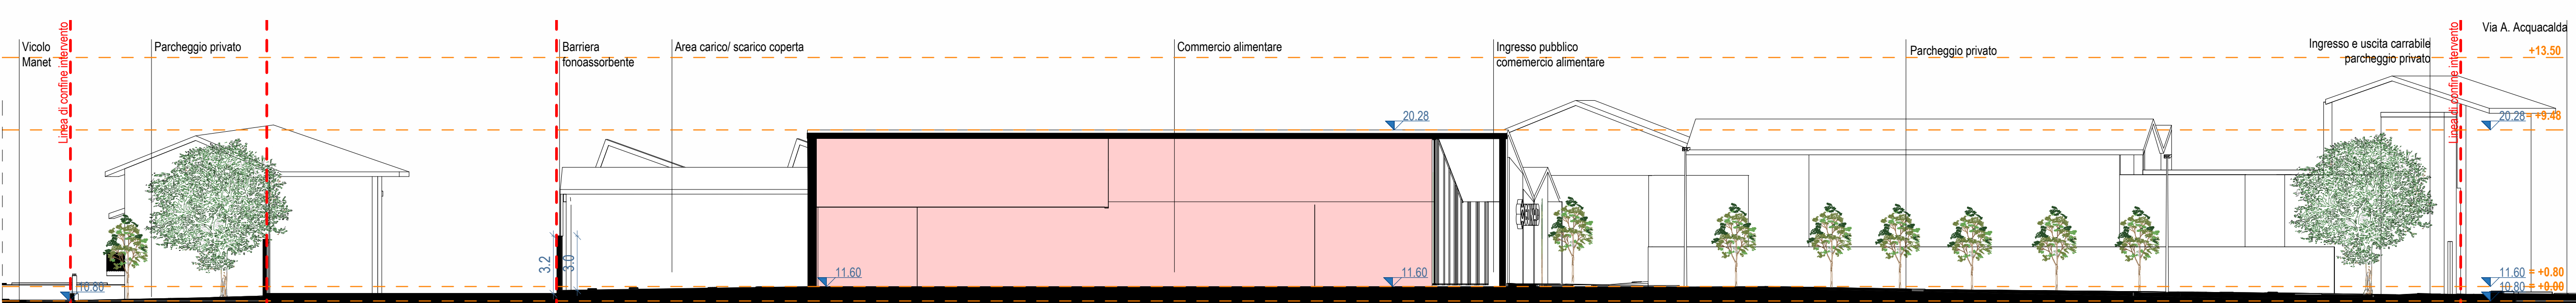

SEZIONE E - SEZIONE LONGITUDINALE DI PROGETTO
su Commercio Alimentare e area scoperta carico/ scarico
Scala 1:200

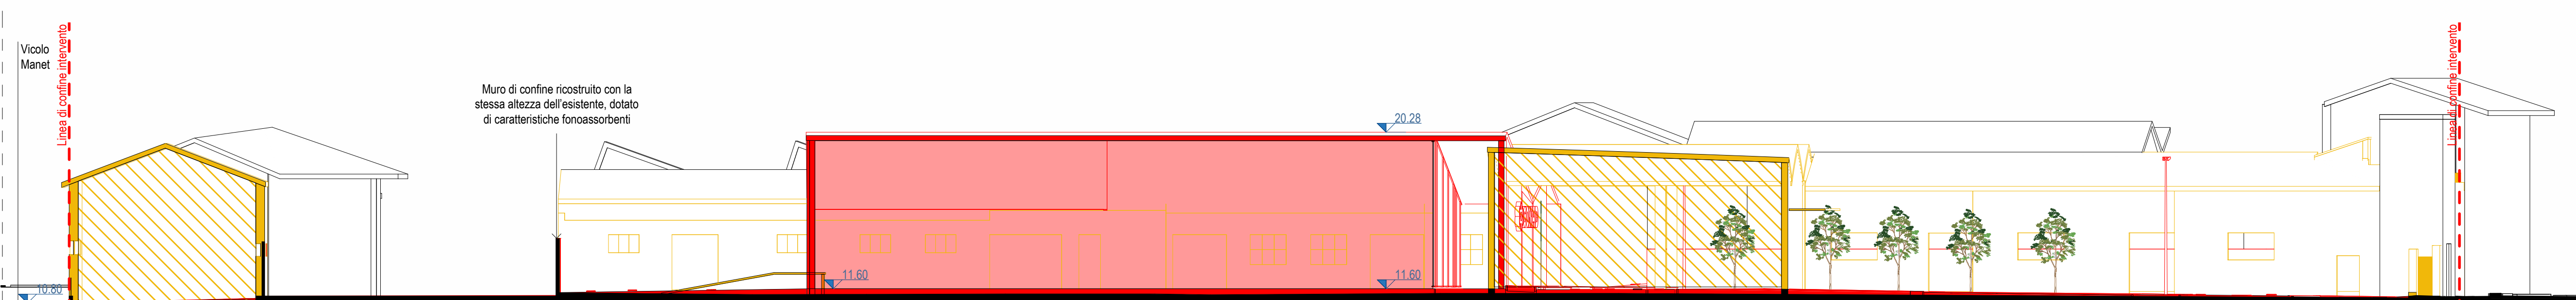

SEZIONE E - SEZIONE LONGITUDINALE COMPARATIVA
su Commercio Alimentare e area scoperta carico/ scarico
Scala 1:200

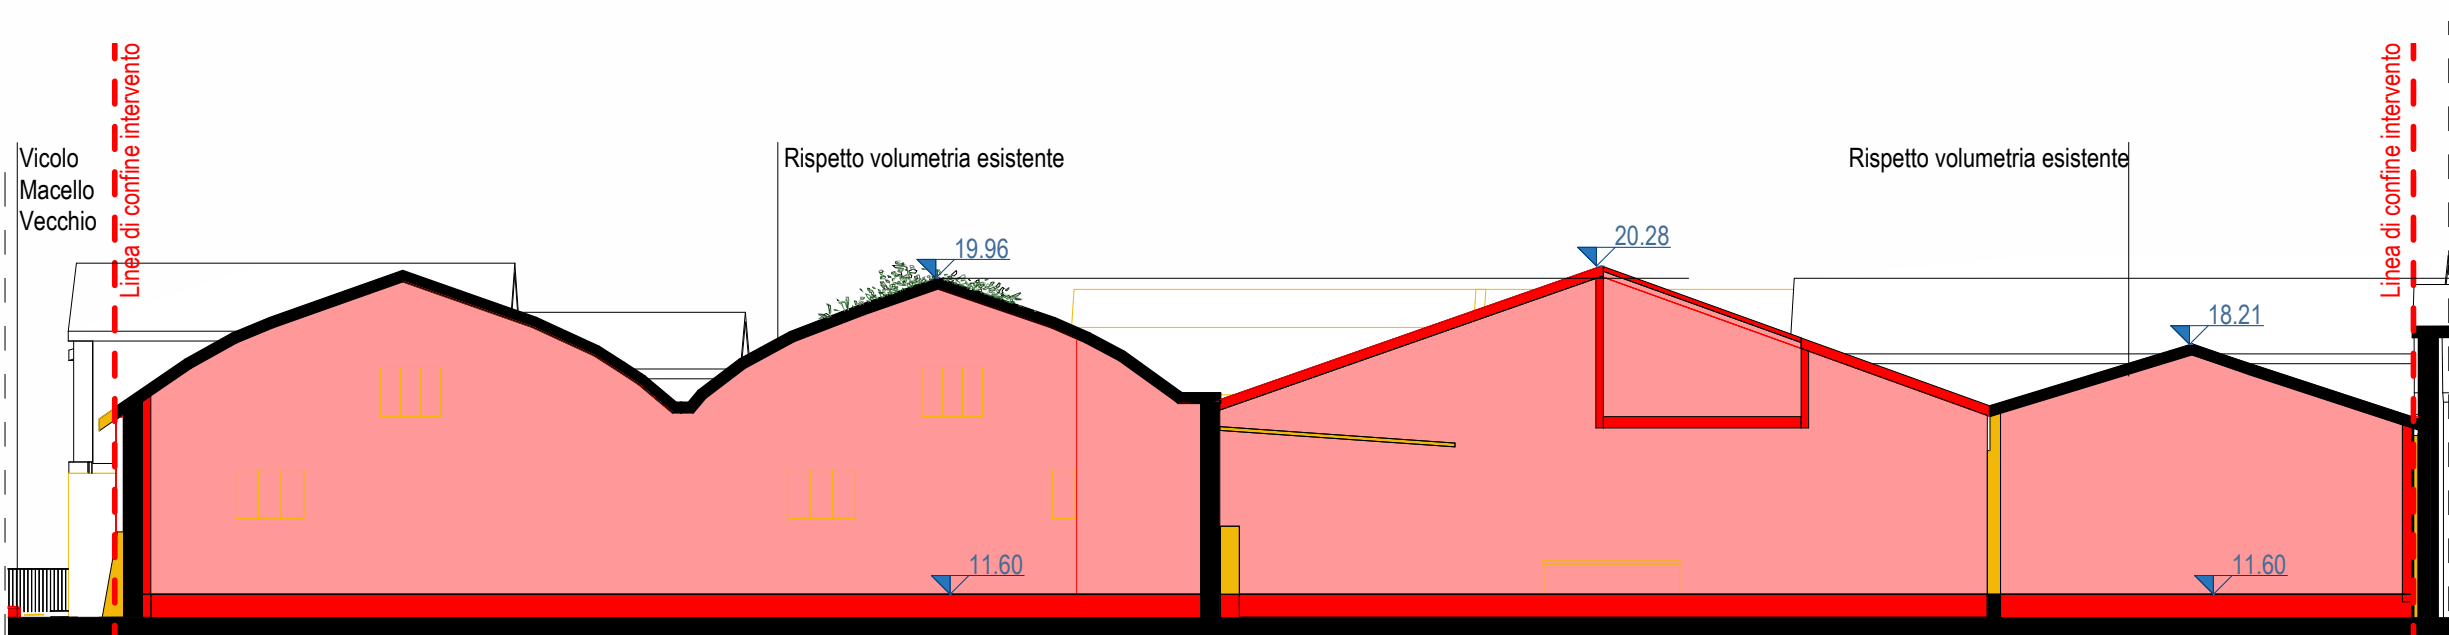

SEZIONE F - SEZIONE TRASVERSALE COMPARATIVA
su Commercio Alimentare
Scala 1:200



VISTA DI PROGETTO
da Via Alberto Acquacalda



VISTA DI PROGETTO
da Vicolo Macello Vecchio