



INTERVENTO IN VICOLO MACELLO VECCHIO - ZONA EXTRA COMPARTO 2

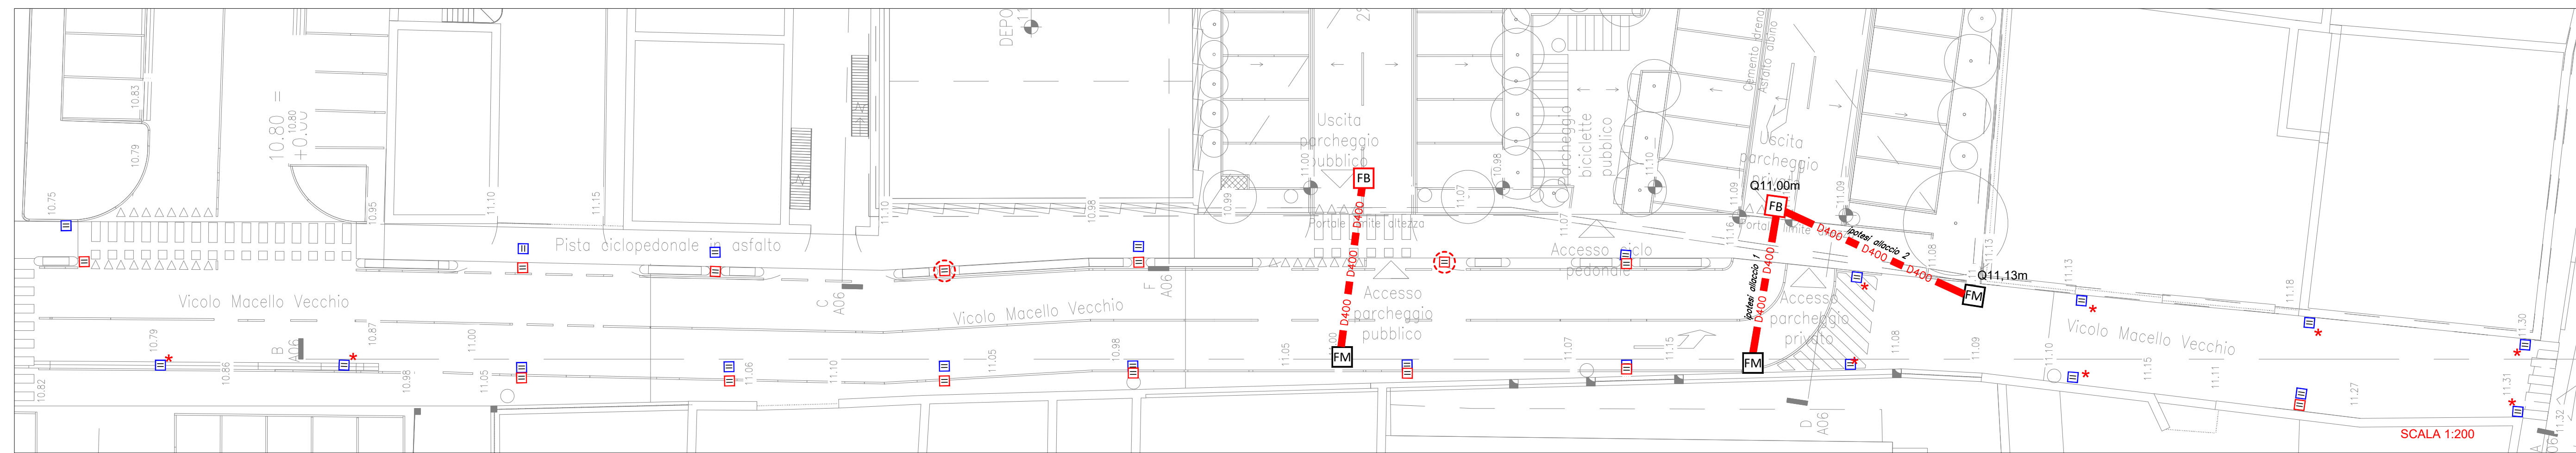

INTERVENTO IN VICOLO MACELLO VECCHIO - ZONA EXTRA COMPARTO 1

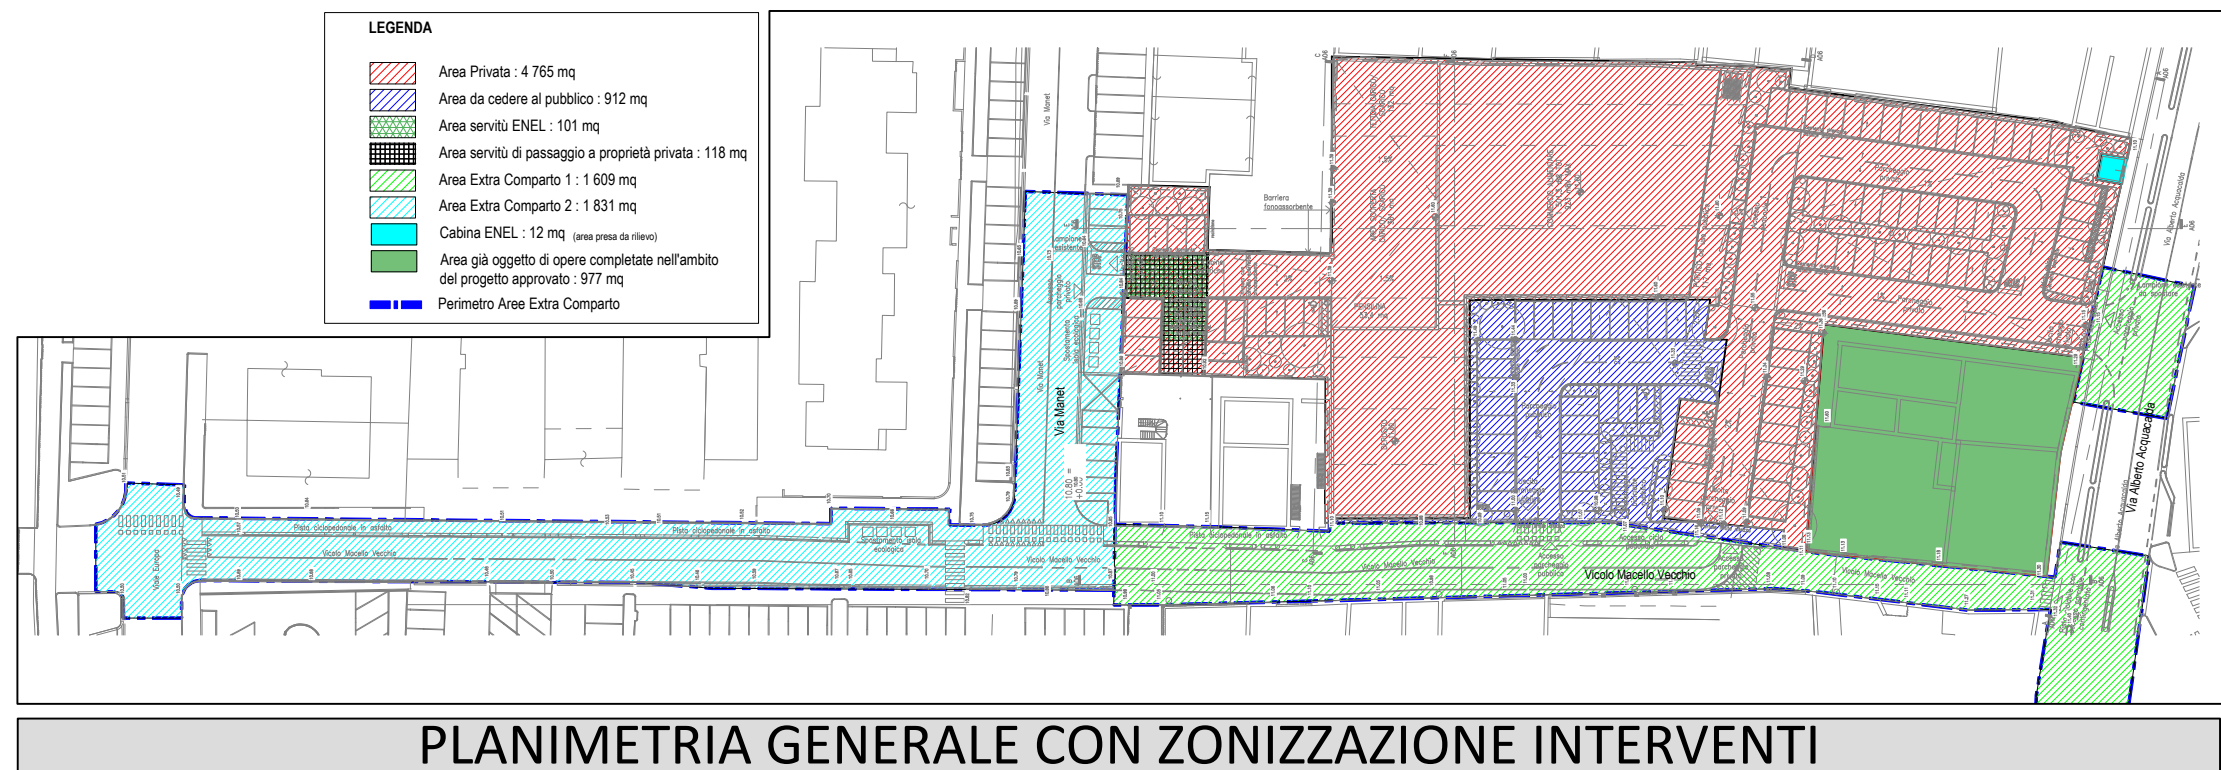

PLANIMETRIA GENERALE CON ZONIZZAZIONE INTERVENTI


EXTRA COMPARTO 2

EXTRA COMPARTO 1


VALUTAZIONE QUOTE ALLACCIO RETI FUTURE

Tutte le valutazioni sono sviluppate su dati preliminari o prelevati da altri progetti per cui hanno VALIDITÀ ESCLUSIVAMENTE DI MASSIMA, da verificare in fase esecutiva

RETE PUBBLICA (PARCH PUBBLICO)

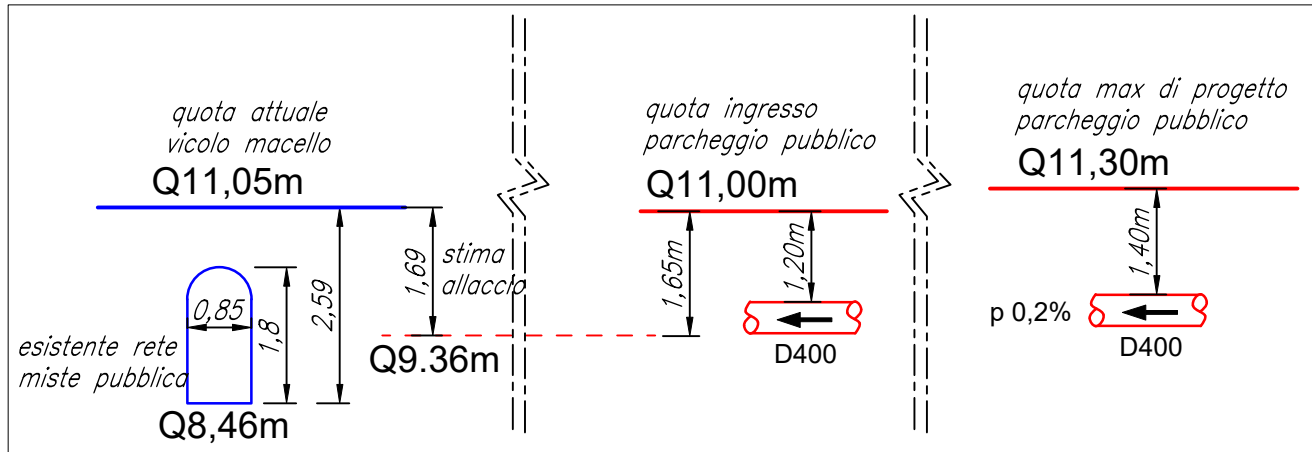

RETE PRIVATA (SUPERMERCATO)

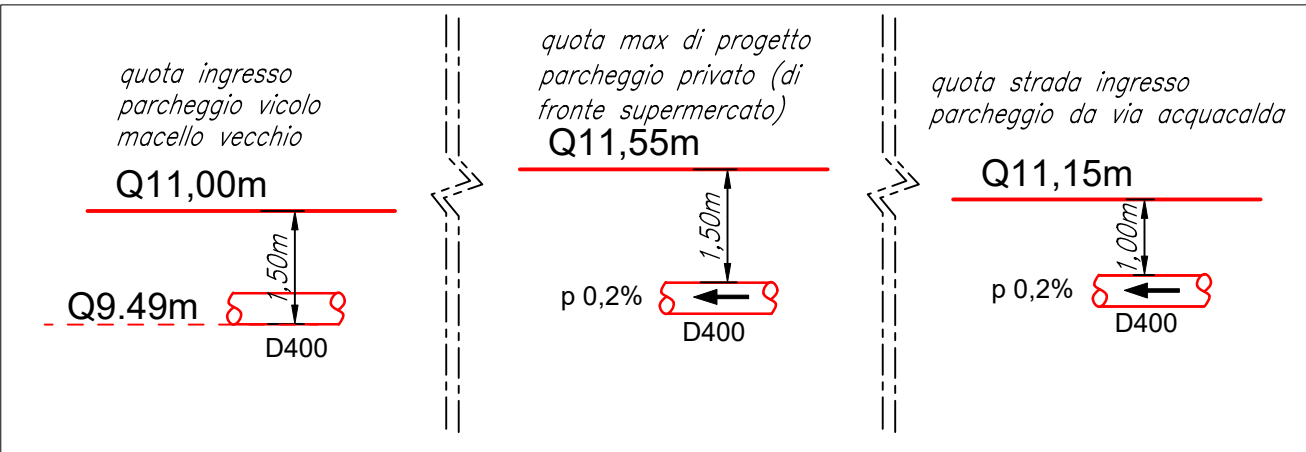

NOTA BENE su ALLACCI FUTURI

In considerazione della profondità della rete esistente e delle quote piazzali di progetto l'allaccio delle future reti si ritiene fattibile.

Si sono ipotizzati ricoprimenti e pendenze minime (1m e 0,2%, da rivalutare in sede esecutiva) Nella ipotesi di utilizzo di allaccio PRIVATE mediante pozzetto esistente confinante (IPOTESI ALLACCIO 2) occorre verificare quota di uscita attuale dal pozzetto oppure abbassare questa quota mediante nuovo allaccio da pozzetto esistente a nuovo collettore pubblico (in sintesi minimo -1,65 da chiusino)

LEGENDA CADITOIE

- caditoia esistente
- caditoia post CONAD
- caditoia esistente confermata post CONAD
- caditoia esistente a bocca di lupo confermata post CONAD

NOTA BENE su CADITOIE

Quasi tutte le caditoie esistenti saranno praticamente riconfermate o riposizionate leggermente dall'intervento CONAD sfruttando gli allacci esistenti, a parte 2 che sono in posizioni attualmente non coperte.

- caditoia da prevedere in posizione attualmente non servita da raccolta acque

COMUNE DI LUGO

REGIONE EMILIA ROMAGNA
PROVINCIA DI RAVENNA

INTERVENTO VARIANTE A PROGETTO DI RIQUALIFICAZIONE URBANA
R.Ur.c n.6: AREA EX CONSORZIO AGRARIO, VIA ACQUACALDA E VICOLO MACELLO
approvato da delibera di C.C. n. 52 del 20/04/2009

Inquadramento:

DISEGNI PLANIMETRICI RETI
CADITOIE VICOLO MACELLO VECCHIO

S02b
FEBBRAIO 2026
SCALA: 1:200



ABA ABA - ALESSANDRO BUCCI ARCHITETTI
via Severini, 18 - 48018 Faenza (RA)
tel. 0546-29237
segreteria@ababucchiarchitetti.it
www.ababucchiarchitetti.it

Ingegneria Ambientale
ing. dante neri

energia STUDIO ASSOCIATO ENERGIA
ing. Daniele Tassinari
Viale Marconi, 30/31 - 48018 Faenza (RA)
Tel. +39 0546 660163 Fax +39 0546 686301

Geologo Dott. Aldo Antoniazzi
STUDIO DI GEOLOGIA TECNICA E AMBIENTALE

Pratiche precedenti:
Delibera di C.C. n. 52 del 20/04/2009
Convenzione Urbanistica in data 01/03/2010, registrata a Lugo il 18/03/2010 n. 430 Serie 1T e trascritta Ravenna il 19/03/2010 N. Reg. Gen. 5025 e N. Reg. Part 2003

TUTTI I DIRITTI SONO RISERVATI, OGNI RIPRODUZIONE ANCHE PARZIALE DEL SEGUENTE DISEGNO E' PERSEGUIBILE AI TERMINI DI LEGGE - (art.c.2.2579)