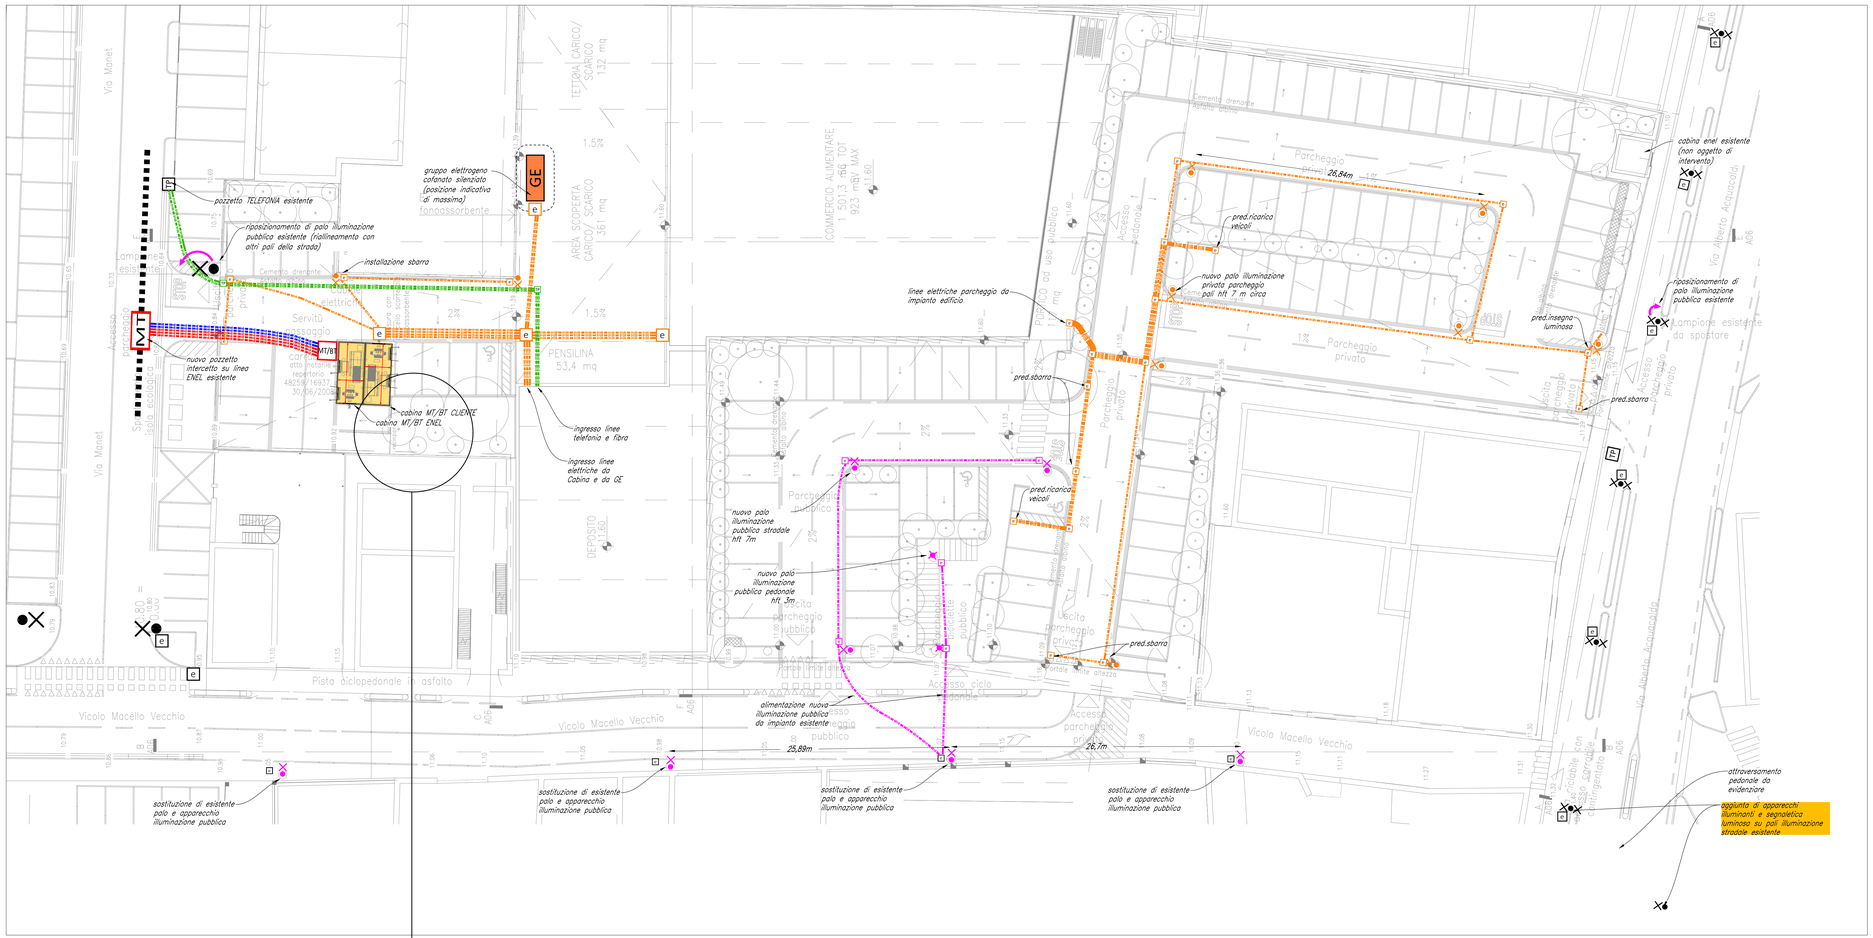

PLANIMETRIA ENERGIA ELETTRICA - TELEFONIA - ILLUMINAZIONE ESTERNA

SCALA 1:200

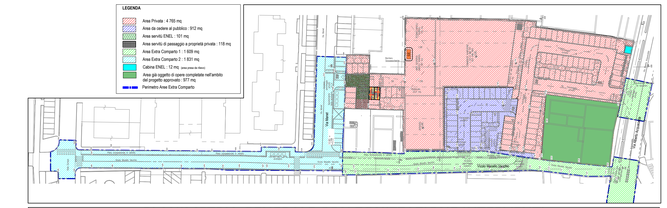

PLANIMETRIA GENERALE CON ZONIZZAZIONE INTERVENTI

LEGENDA

rete energia elettrica

- tubazione enel esistente
- D160 tubazione enel MT
- D160 tubazione enel BT
- MT / MT/BT pozzetto rete elettrica ENEL
- D160 tubazione rete elettrica privata

rete telefonia/fibra ottica

- D125 tubazione telefonia/fibra esistente
- D125 tubazione telefonia/fibra
- TP pozzetto telefonia/fibra

rete illuminazione pubblica e privata

- palo illuminazione pubblica esistente
- palo illuminazione stradale pubblica DISANO MINI STELVIO FX T3 50W 3000°K palo H f.t. 7m
- palo illuminazione pedonale pubblica DISANO COMO 1 rotosimmetrico 30W 3000°K palo H f.t. 3m
- palo illuminazione stradale privata DISANO MINI STELVIO FX T3 50W 3000°K palo H f.t. 7m

Nota: tutti i nuovi apparecchi saranno con controllo del flusso automatico del tipo a mezzanotte virtuale

- e pozzetto distribuzione energia elettrica
- D125 tubazione corrugata interrata portacavi PEAD D125

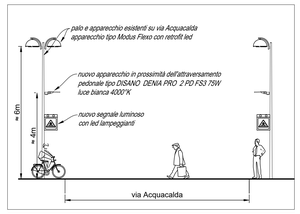

Dettaglio intervento attraversamento pedonale via Acquacalda

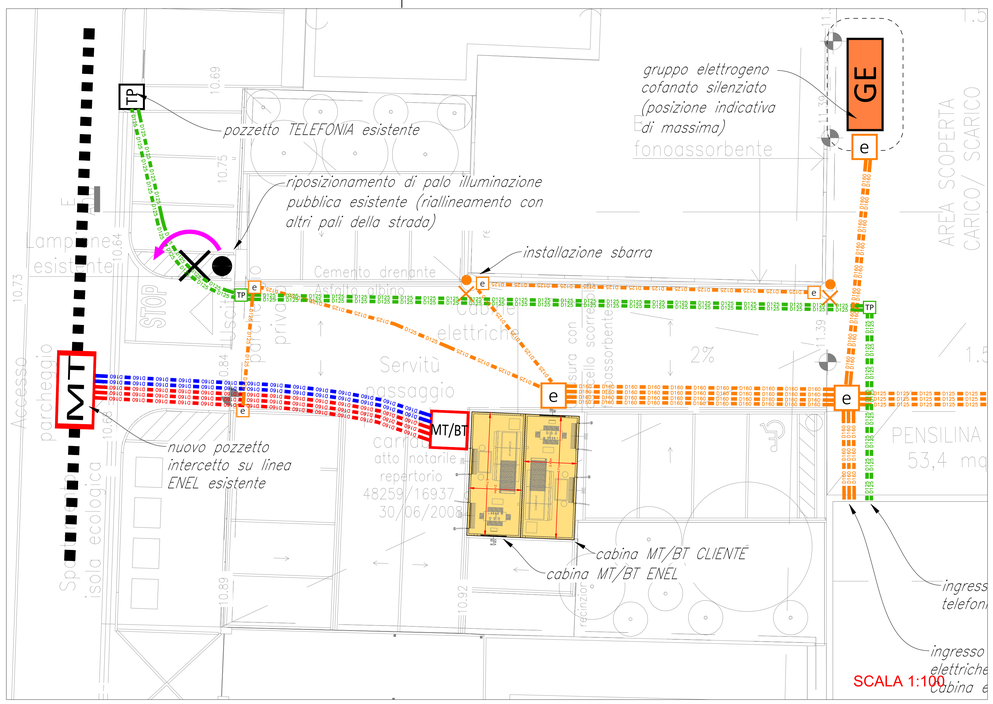

SCALA 1:100

DETTAGLIO INGRESSO ENERGIA E TELEFONIA

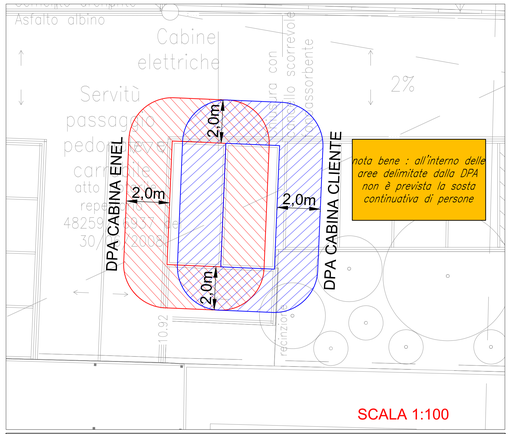

SCALA 1:100

DETTAGLIO DPA CABINE ELETTRICHE

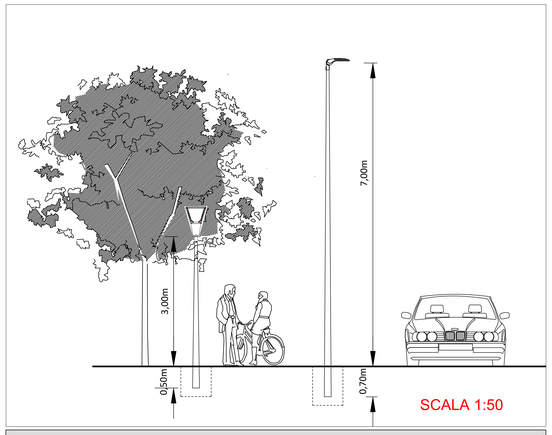

SCALA 1:50

DETTAGLIO PALI ILLUMINAZIONE

L'impianto sara' conforme al DGR Emilia Romagna n.1732 del 12/11/2015 "TERZA direttiva per l'applicazione dell'articolo 2 della LR 19/2003 recante 'Norme in materia di riduzione dell'inquinamento luminoso e di risparmio energetico' "

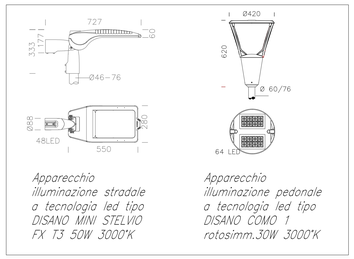

Apparecchio illuminazione stradale a tecnologia led tipo DISANO MINI STELVIO FX T3 50W 3000°K

Apparecchio illuminazione pedonale a tecnologia led tipo DISANO COMO 1 rotosimm.30W 3000°K

DETTAGLIO APPARECCHI ILLUMINANTI

COMUNE DI LUGO

REGIONE EMILIA ROMAGNA
PROVINCIA DI RAVENNA

INTERVENTO VARIANTE A PROGETTO DI RIQUALIFICAZIONE URBANA
RUrc n.6: AREA EX CONSORZIO AGRARIO, VIA ACQUACALDA E VICOLO MACELLO
approvato da delibera di C.C. n. 52 del 20/04/2009

Inquadramento:

DISEGNI PLANIMETRICI RETI ENERGIA ELETTRICA - TELEFONIA - ILLUMINAZIONE ESTERNA

S03
FEBBRAIO 2026
SCALA: 1:200

ABA - ALESSANDRO BUCCI ARCHITETTI
via Severoli, 18 - 48018 Faenza (RA)
tel. 0546-29237
segreteriatecnica@alessandrobucciarchitetti.it
www.alessandrobucciarchitetti.it

PROGETTAZIONE RETI SOTTOSERVIZI
SIE engineering
Per. Ind. Secondo Ambrosani
via Covignano n.215 - 47923 Rimini (RN)
tel. 0541 778457
info@sieirmini.it

ingegneria ambientale
ing. dante neri
Via Ravegnana 214/B - 47522 Fratti (FC)
tel. 338 1240000 - mail: info@ingdantneri.it
Albo Reg. Tecnici Cesena n° 2146
P.IVA 03133180404
CF: NRDNNT79L11I207H4

STUDIO ASSOCIATO ENERGIA
Ing. Daniele Tassinari
Viale Marconi, 30/3 - 48018 Faenza (RA)
Tel. +39 0546 668163 Fax +39 0546 686301

Geologo Dott. Aldo Antoniazzi
STUDIO DI GEOLOGIA TECNICA E AMBIENTALE

Pratiche precedenti

Delibera di C.C. n. 52 del 20/04/2009
Convenzione Urbanistica in data 01.03.2010, registrata a Lugo il 18.03.2010 n. 430 Serie 1T e trascritta Ravenna il 19.03.2010 N. Reg. Gen. 5025 e N. Reg. Part 2993

TUTTI I DIRITTI SONO RISERVATI, OGNI RIPRODUZIONE ANCHE PARZIALE DEL SEGUENTE DISEGNO E' PERSEGUIBILE AI TERMINI DI LEGGE - (art.c.c.2576)