COMUNE DI LUGO

REGIONE EMILIA ROMAGNA
PROVINCIA DI RAVENNA

INTERVENTO VARIANTE A PROGETTO DI RIQUALIFICAZIONE URBANA

RUrc n.6: AREA EX CONSORZIO AGRARIO, VIA ACQUACALDA E VICOLO MACELLO
approvato da delibera di C.C. n. 52 del 20/04/2009

Inquadramento:
Fg. 103 Mapp. 1658 , 1689

VIABILITA' E SEGNALETICA

A09

FEBBRAIO 2020
Scala: Come indicato

ABA - ALESSANDRO BUCCI ARCHITETTI
Via Cavour, 11 - 48018 Faenza (RA)
tel. 0546 29237
segreteriaebucci@alessandrobucciarchitetti.it
www.alessandrobucciarchitetti.it

PROGETTAZIONE RES SOTTOSERVIZI
DSE engineering
Via Dante, 2 - 48018 Faenza
Via Campiano, 5/15 - 47922 Rimini (RN)
tel. 0541 773457
info@gaemm.it

Ingegneria ambientale
ing. dante neri

Geologo Dott. Aldo Antoniazzi
STUDIO DI GEOLOGIA TECNICA E AMBIENTALE

energia
STUDIO ASSOCIATO ENERGIA
Ing. Daniele Tassinari
Via Ferrucci, 14 - 48018 Faenza (RA)
Tel. +39 0546 660111 Fax +39 0546 626301

Pratiche precedenti

Delibera di C.C. n. 52 del 20/04/2009
Convenzione Urbanistica in data 05.03.2010; registrata a Lugo il 18.03.2010 n. 430 Serie 1T e trascritta Ravenna il 19.03.2010 N. Reg. Gen. 5025 e N. Reg. Part 2993

TUTTI I DIRITTI SONO RISERVATI, OGNI RIPRODUZIONE ANCHE PARZIALE DEL SEGUENTE DISEGNO E' PERSEGUIBILE AI TERMINI DI LEGGE - (art.c.c.2576)

LEGENDA GENERALE

Area privata = Fg. 103 Mapp. 1658 e Mapp. 1689

LEGENDA

- Pista ciclabile contigua al marciapiede Ø 60 cm — Figura II 82/a Art. 122
- Divieto Ø 60 cm (ECCETTO RESIDENTI) — Figura II 46 Art. 116
- Fermarsi e dare precedenza 90 cm — Figura II 37 Art. 107
- Inizio percorso ciclopedonale Ø 60 cm (bifacciale) — Figura II 82/b Art. 122
- Fine pista ciclabile Ø 60 cm — Figura II 91 Art. 122
- Attraversamento ciclabile 60x60 cm (bifacciale) — Figura II 324 Art. 135
- Attraversamento pedonale 60x60 cm (bifacciale) — Figura II 303 Art. 135
- Parcheggio bicicletta 60x60 cm
- Parcheggio 60x60 cm — Figura II 76 Art. 120
- Cartello integrativo "eccetto autorizzati" 80x27 cm
- Direzione obbligatoria a destra — Figura II 80/c
- Sosta consentita a particolari categorie 40x60 cm — Figura II 79/a Art. 120
- Direzione obbligatoria dritto — Figura II 80/a
- Dare precedenza L90 cm — Figura II 38 Art. 106
- Ingresso - Uscita clienti Via Acquacalda
- Ingresso - Uscita addetti e merci
- Delineatore speciale di ostacolo 40x50cm — Figura II 472 Art. 177
- * I segnali stradali in bianco e nero sono già esistenti allo stato di fatto
- * I segnali stradali in bianco e nero barrati sono esistenti allo stato di fatto e rimossi in fase di progetto

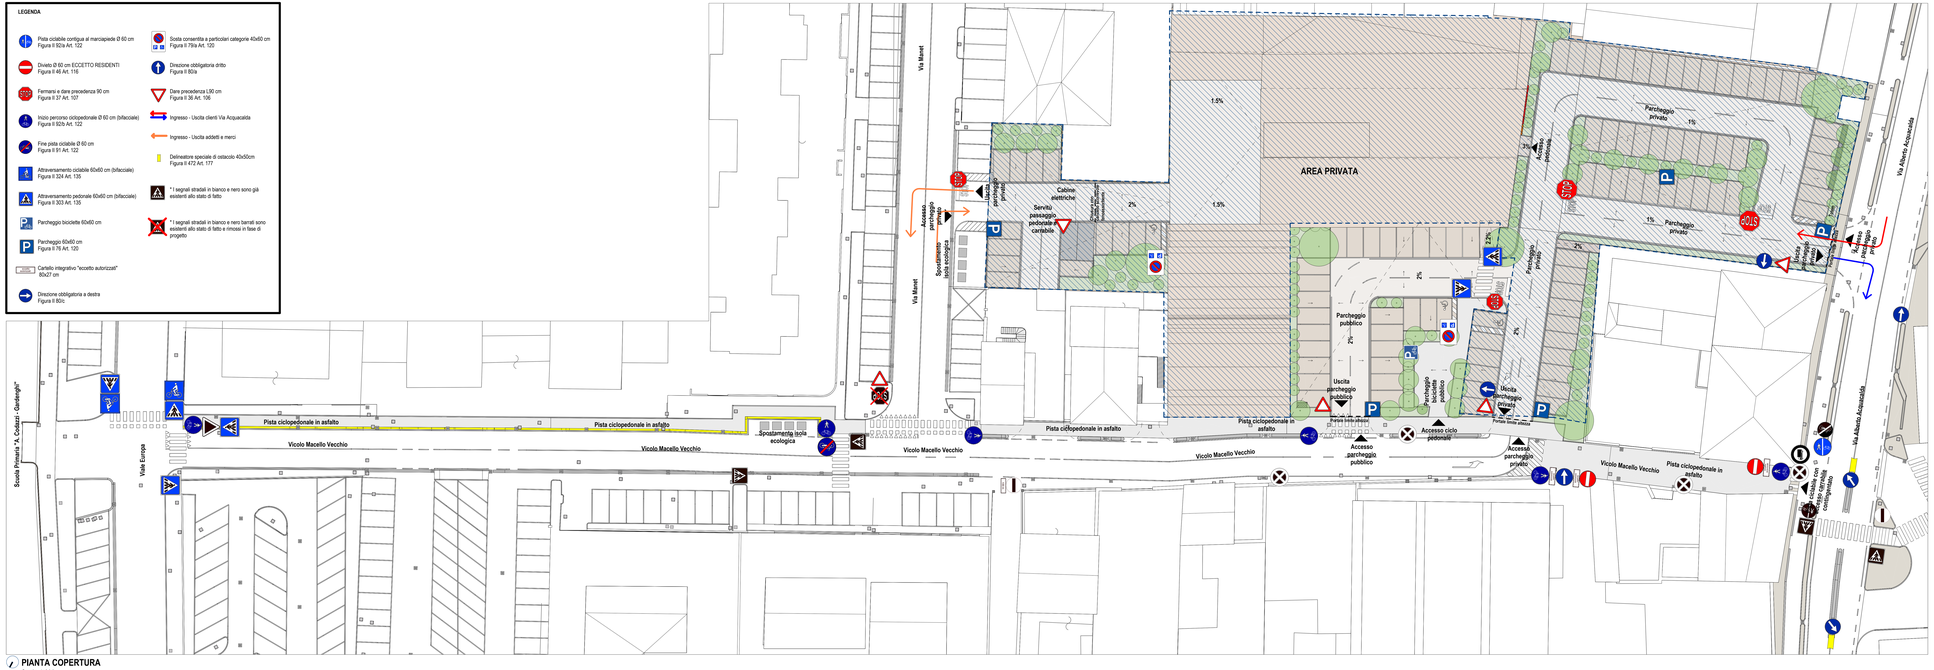

PIANTA COPERTURA
Scala 1:200

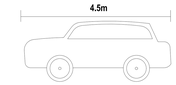

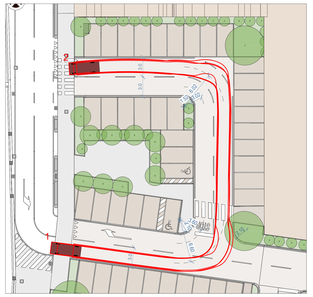

PIANTA VERIFICA PARCHEGGIO PUBBLICO
Scala 1:200

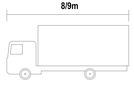

Raggio di curvatura minimo: 7.40 m

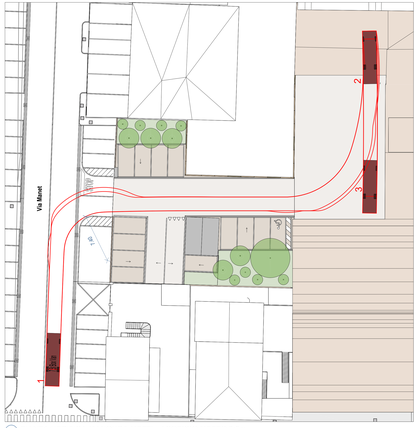

PIANTA VERIFICA MANOVRA MEZZI - ACCESSO MEZZO 8/9m
Scala 1:200

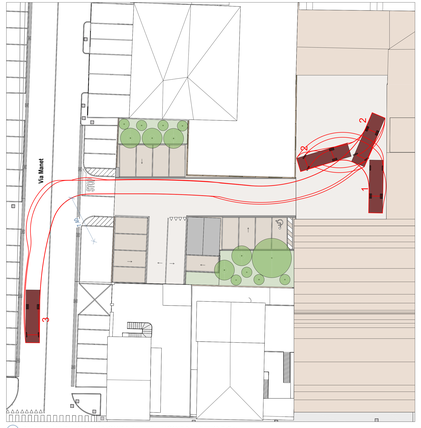

PIANTA VERIFICA MANOVRA MEZZI - USCITA MEZZO 8/9m
Scala 1:200

Raggio di curvatura minimo: 11.90 m

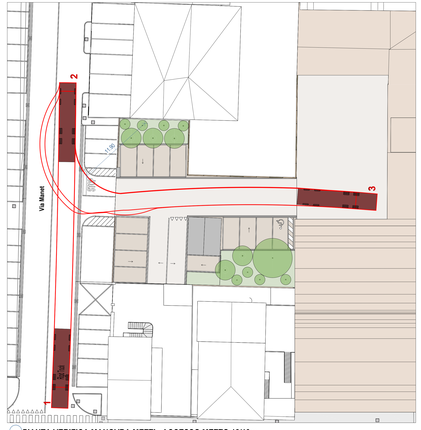

PIANTA VERIFICA MANOVRA MEZZI - ACCESSO MEZZO 12/13m
Scala 1:200

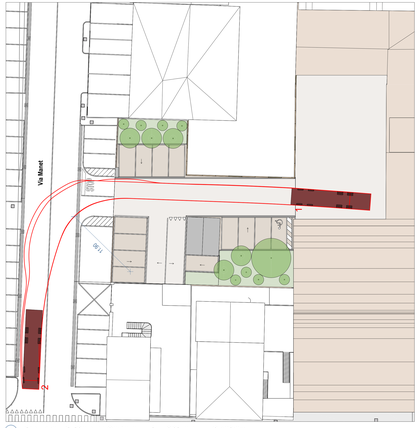

PIANTA VERIFICA MANOVRA MEZZI - USCITA MEZZO 12/13m
Scala 1:200