

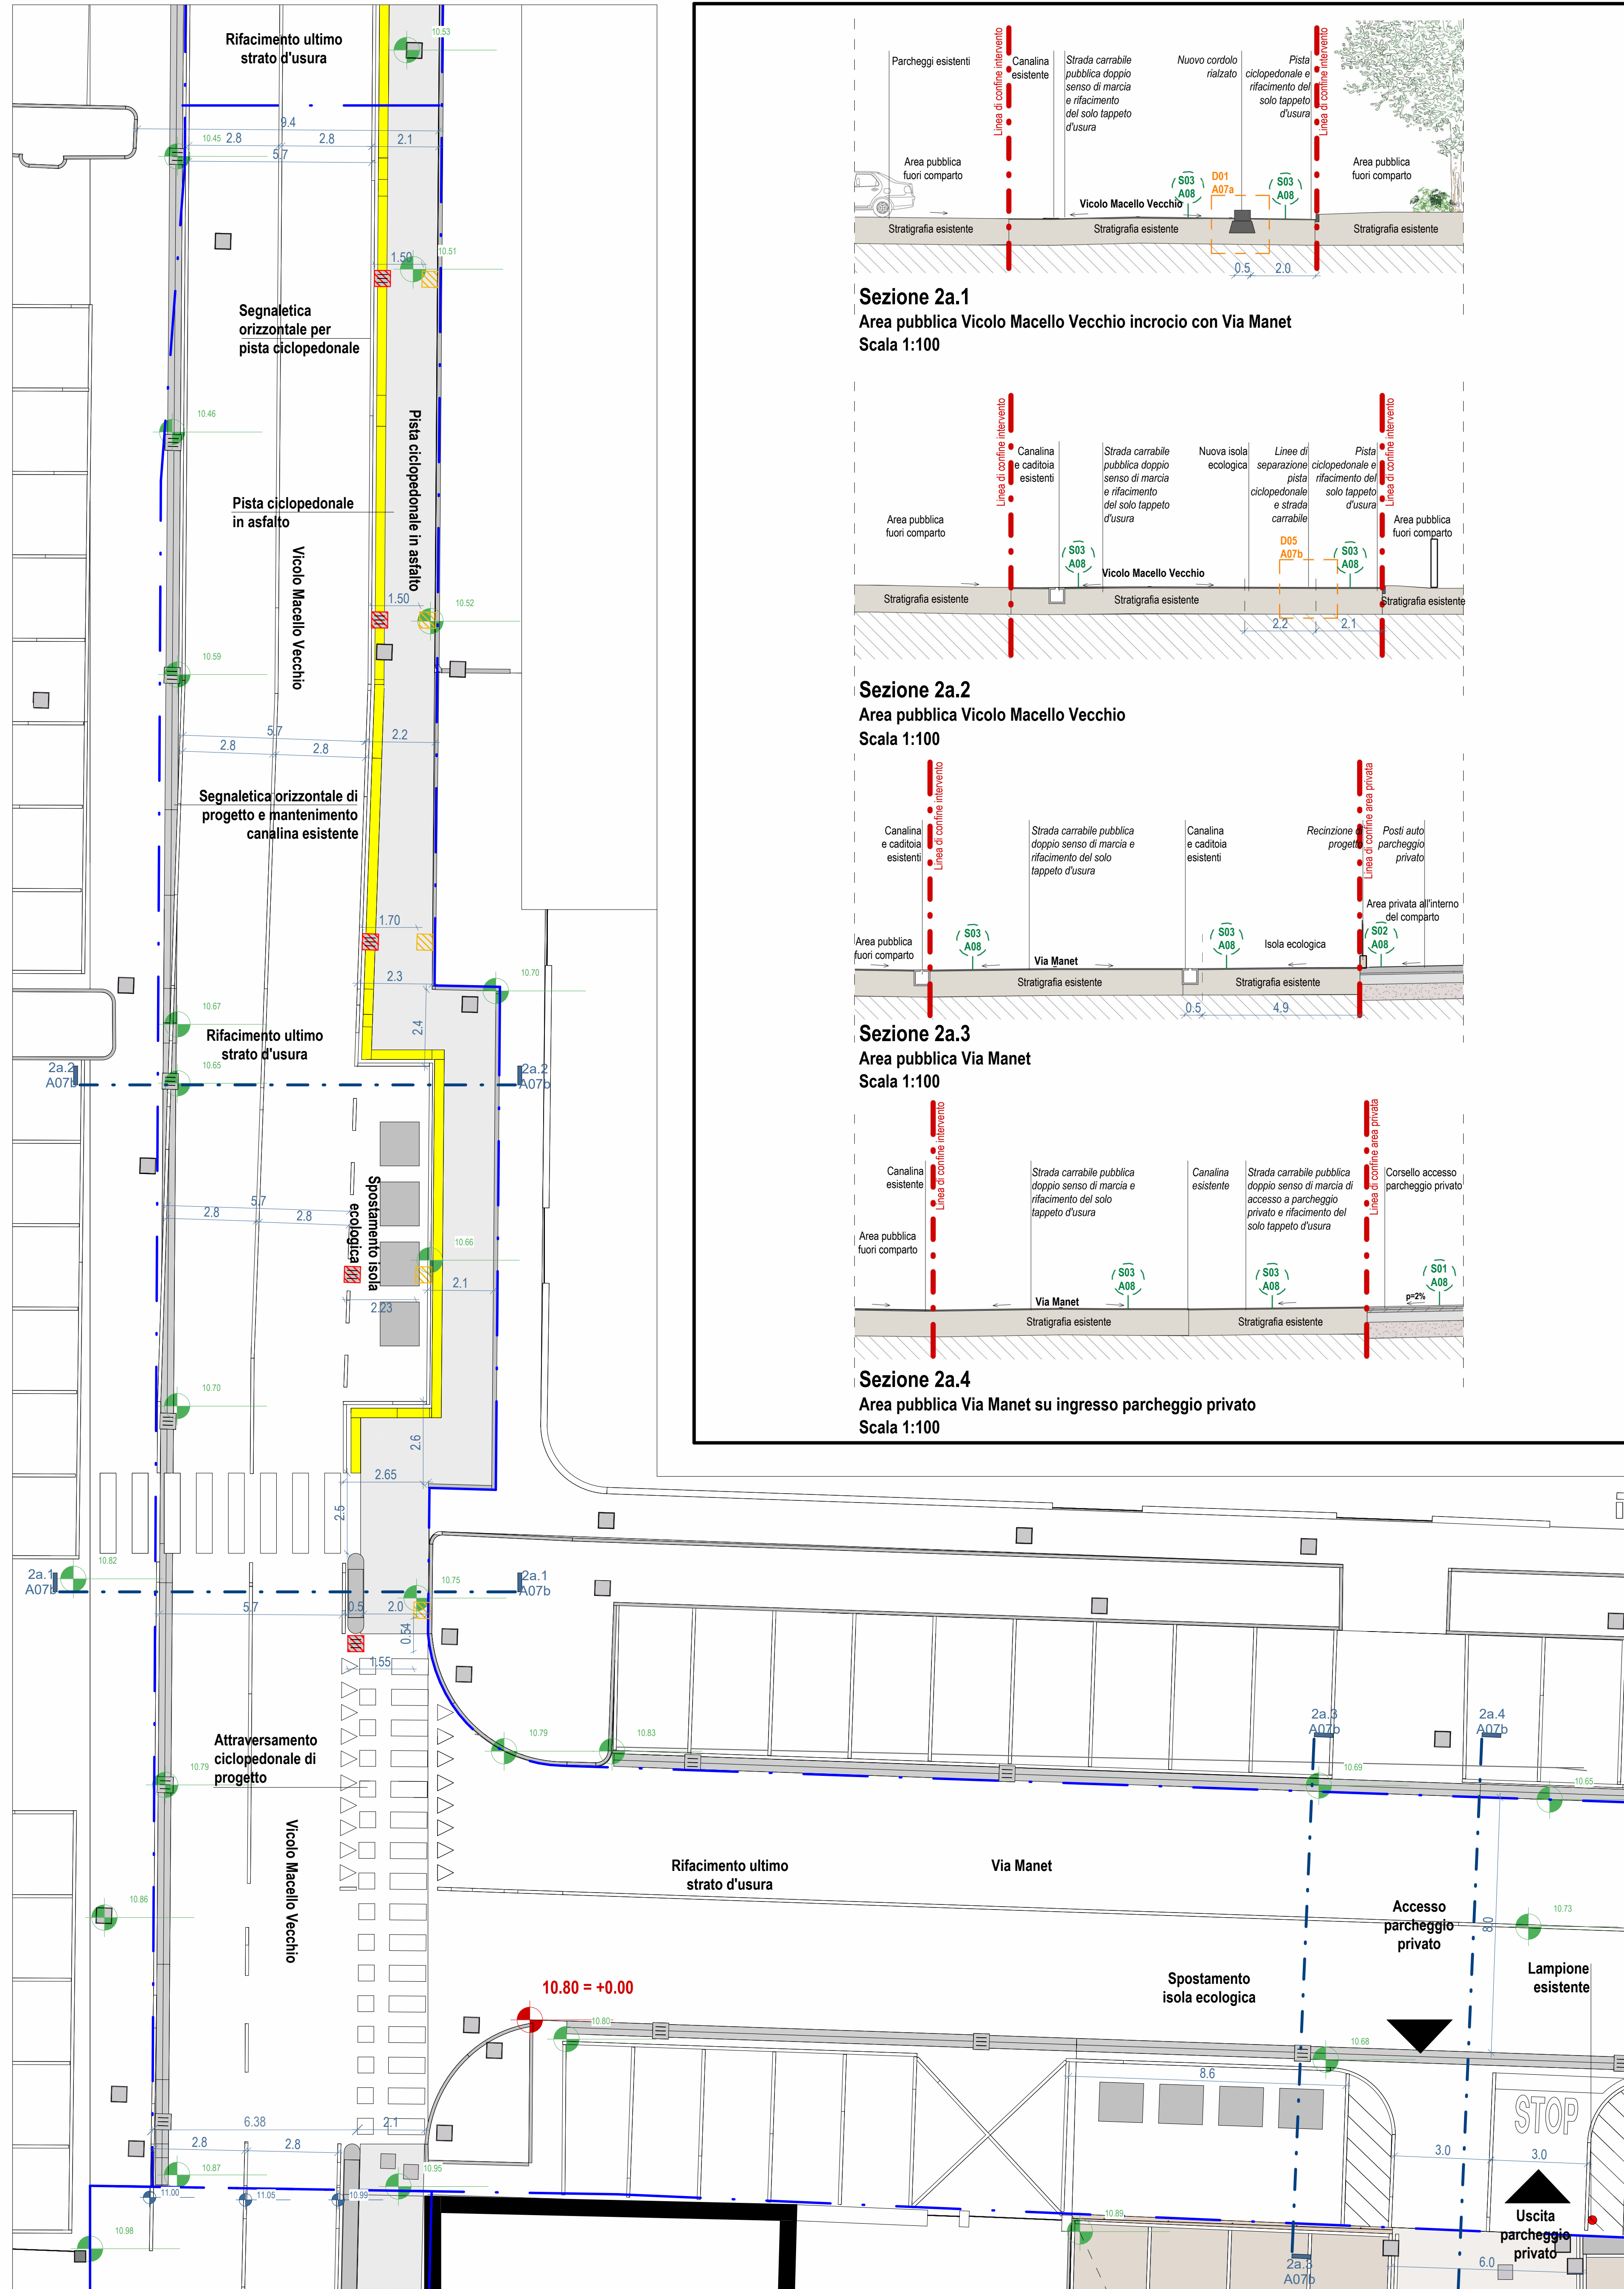


LEGENDA


- Costruito
- Demolito
- Quote rilievo stato di fatto
- Quote progetto
- Linee di separazione pista ciclabile e strada carrabile
- Perimetro Area Extra Comparto
- Pali illuminazione di progetto
- Rifacimento pali illuminazione esistenti
- Cestini pubblici
- Area Extra Comparto 1 : 1 609 mq
- Area Extra Comparto 2 : 1 831 mq
- Area Pubblica : 912 mq
- Pozzetti
- Caditoie esistenti
- Caditoie demolite
- Caditoie costruite
- +0.00 di progetto
- Griglia metallica sormontabile

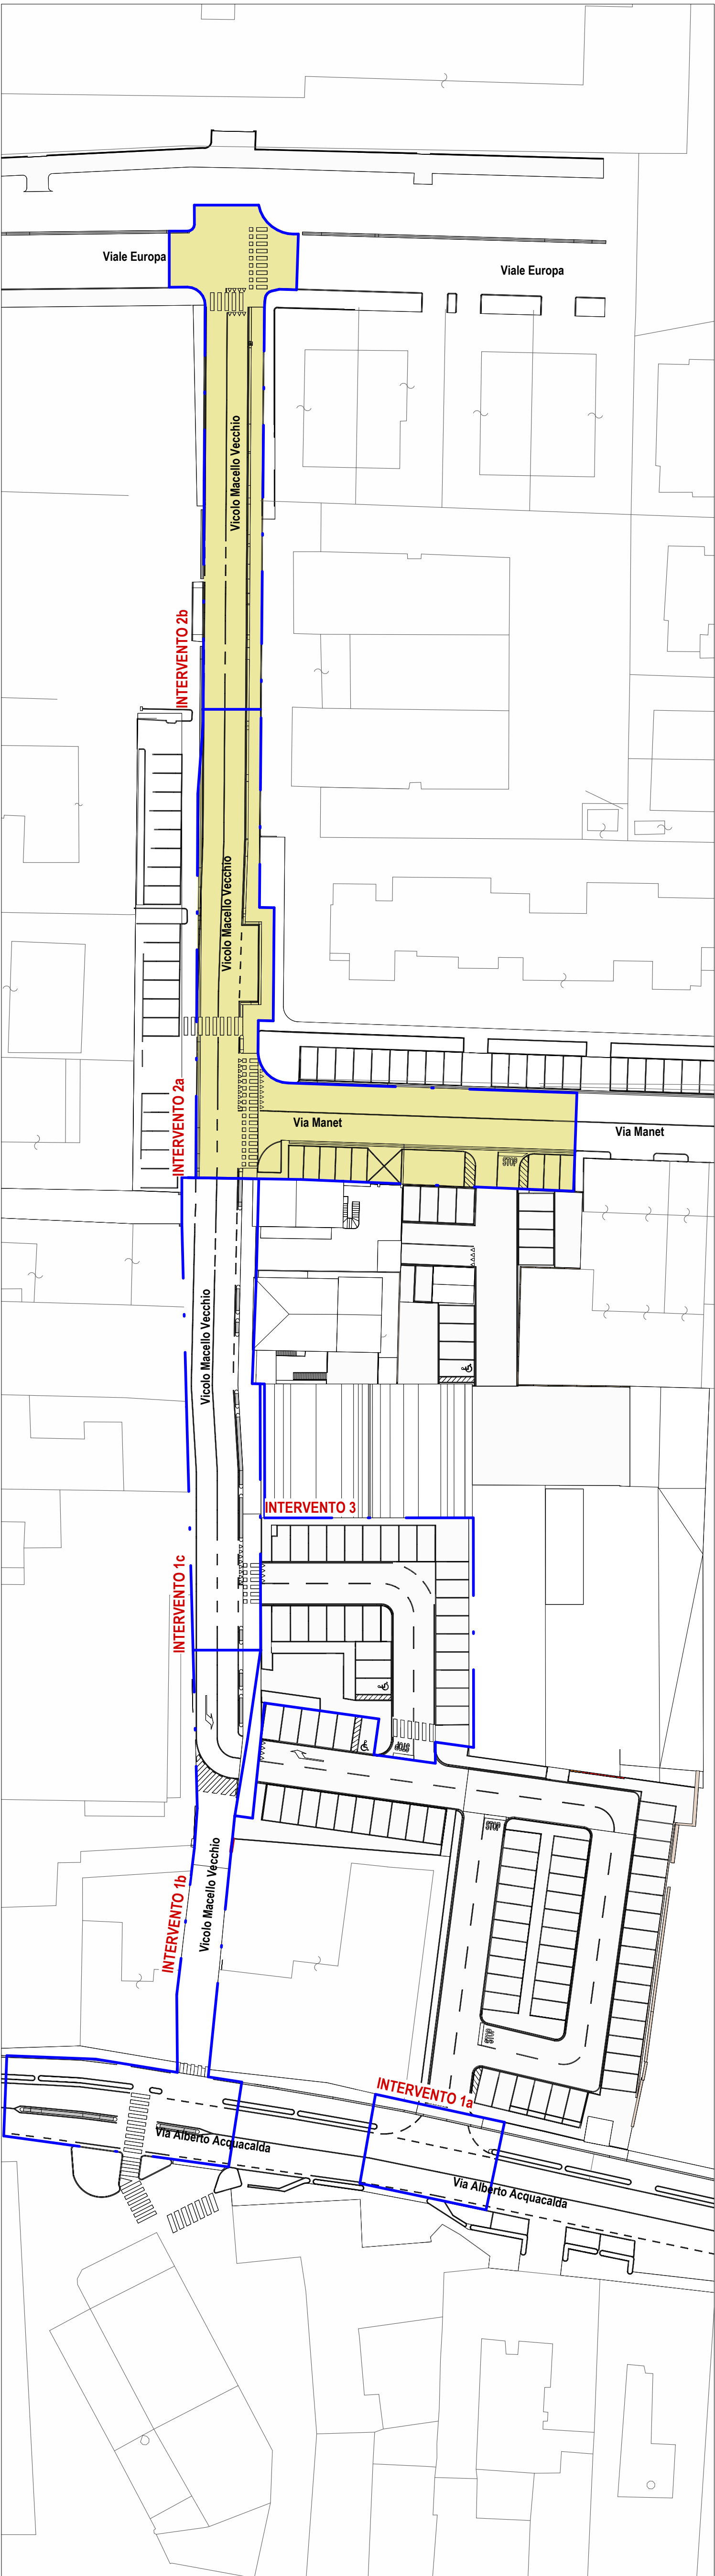


Sezione 2a.1
Area pubblica Vicolo Macello Vecchio incrocio con Via Manet
Scala 1:100

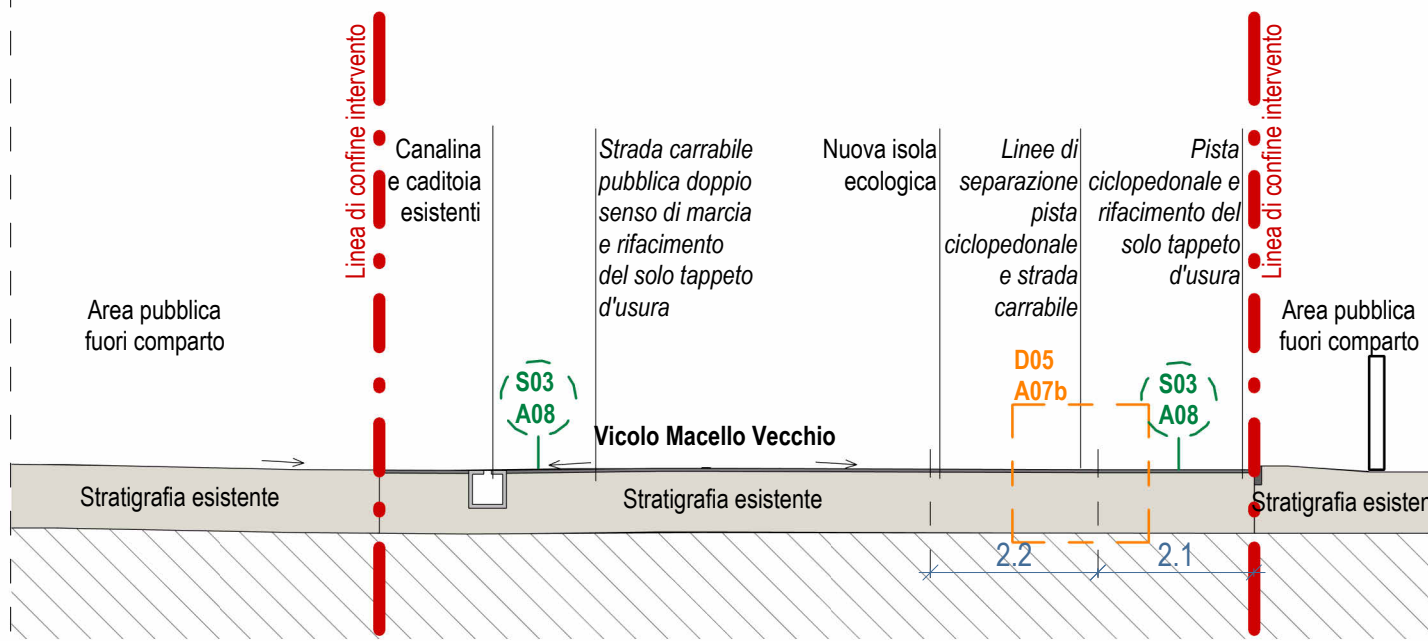



Sezione 2a.2
Area pubblica Vicolo Macello Vecchio
Scala 1:100

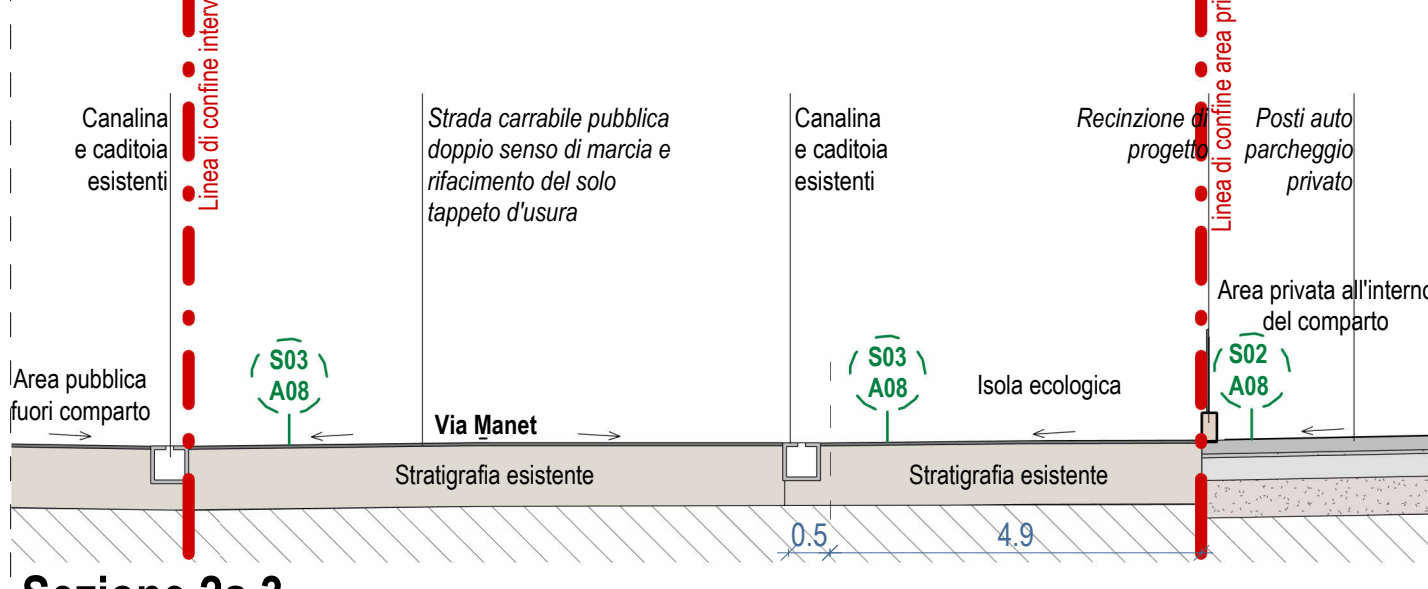


Sezione 2a.3
Area pubblica Via Manet
Scala 1:100

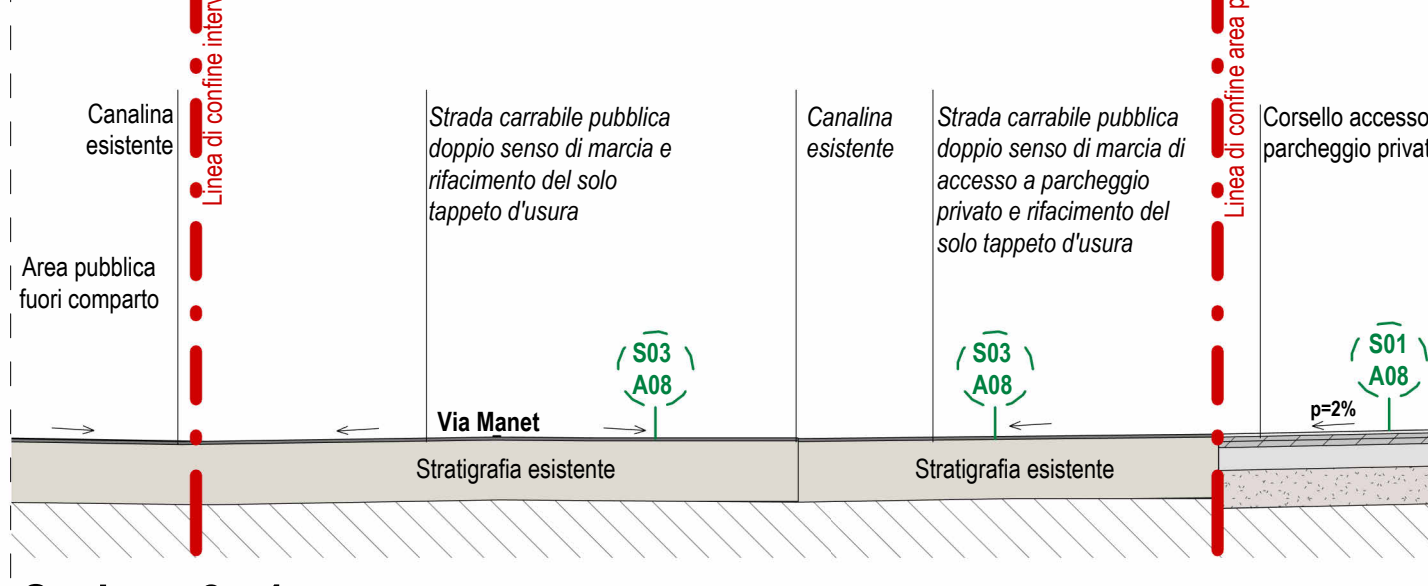


Sezione 2a.4
Area pubblica Via Manet su ingresso parcheggio privato
Scala 1:100

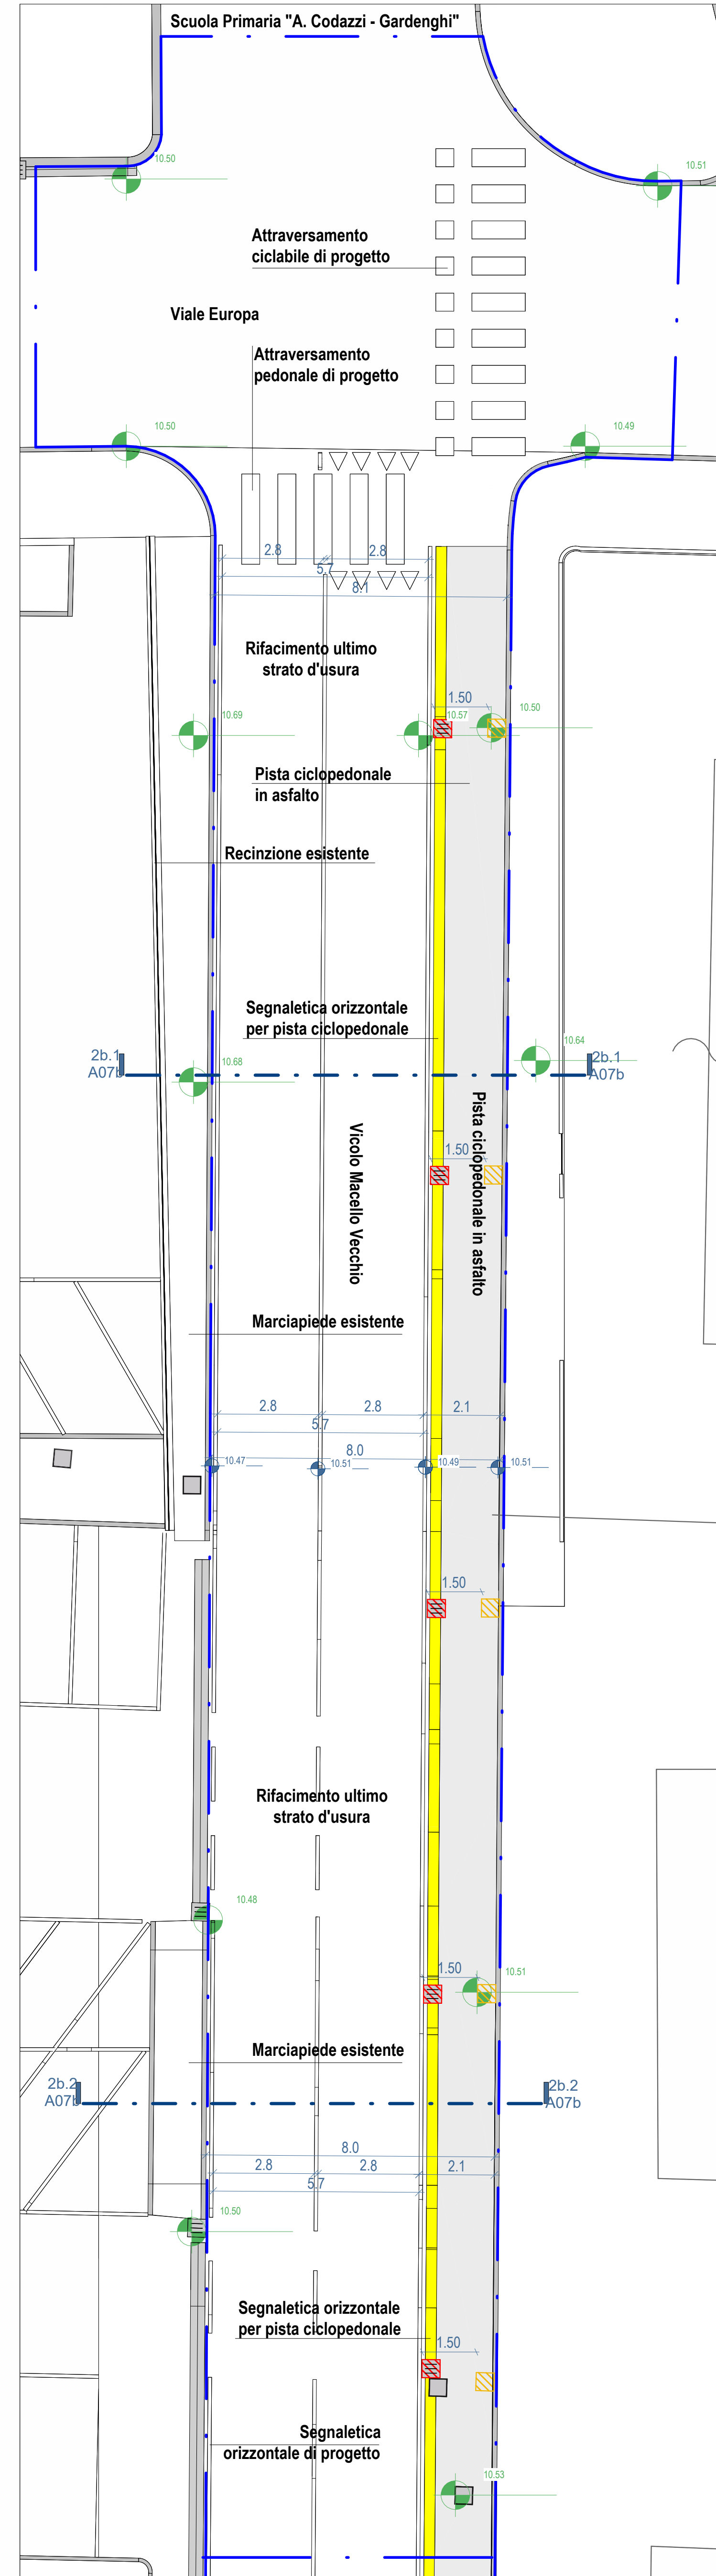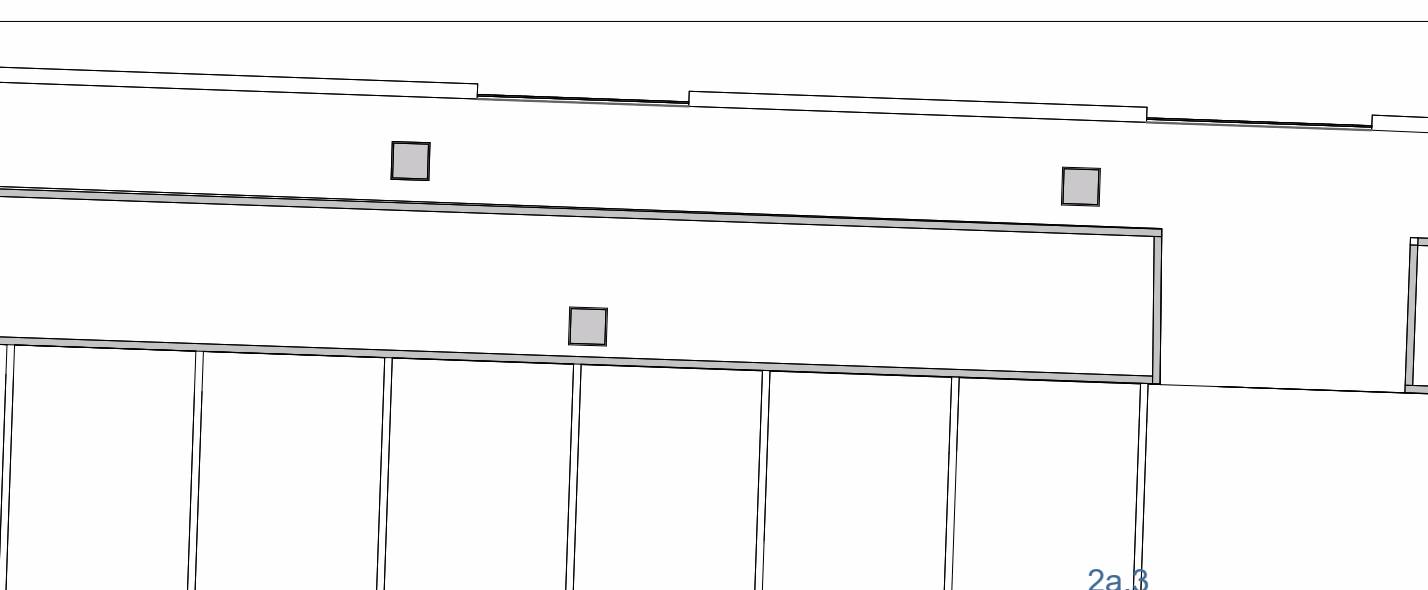


Sezione 2b.1
Area pubblica Vicolo Macello Vecchio verso incrocio con Viale Europa
Scala 1:100

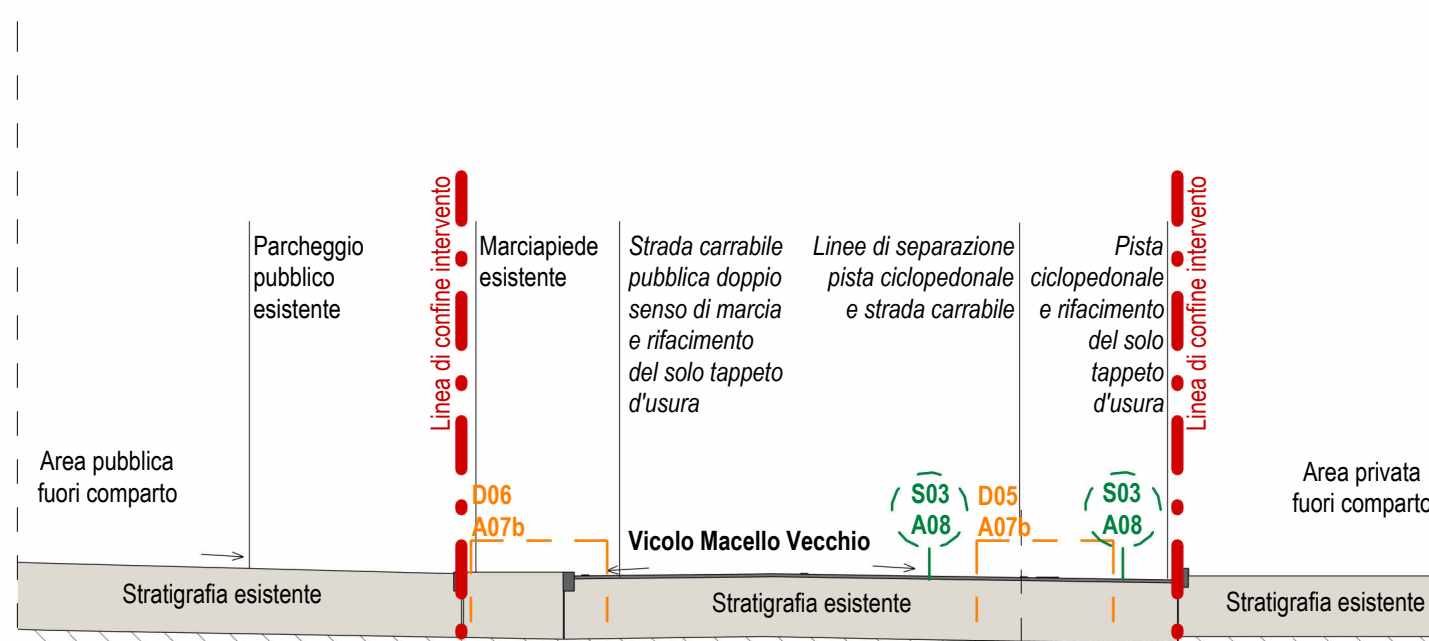

Sezione 2b.2
Area pubblica Vicolo Macello Vecchio verso accesso parcheggio pubblico esistente
Scala 1:100

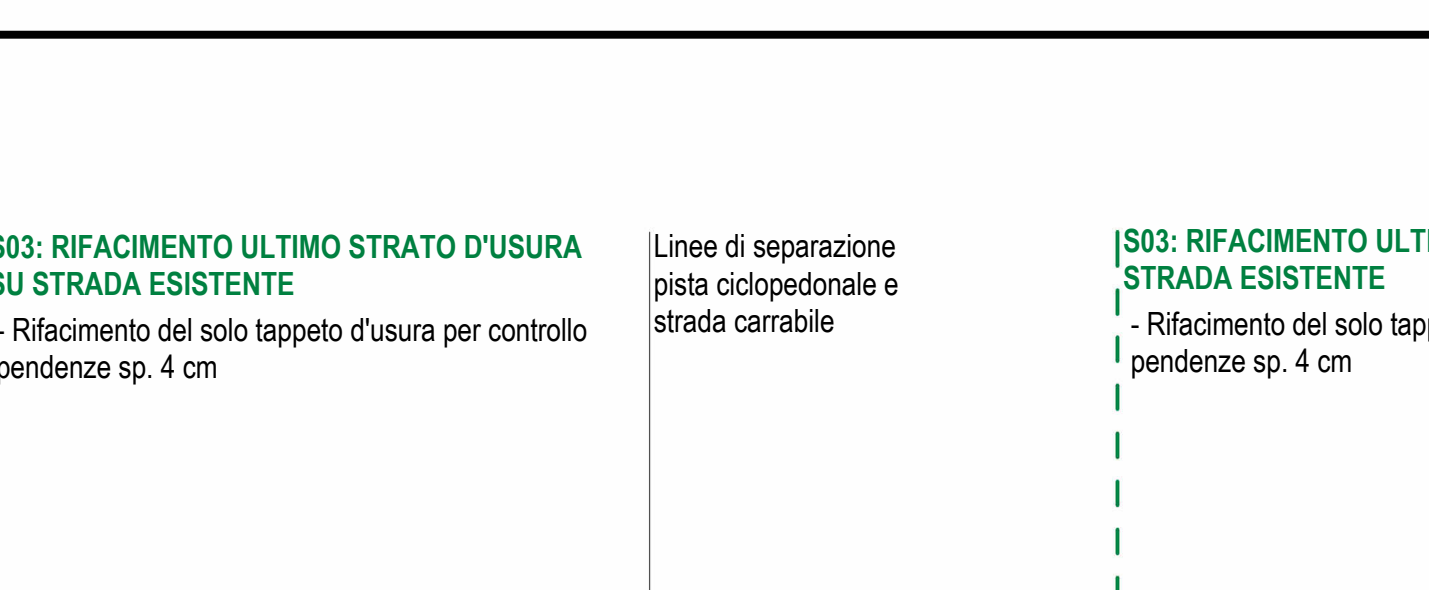

S03: RIFACIMENTO ULTIMO STRATO D'USURA SU STRADA ESISTENTE
- Rifacimento del solo tappeto d'usura per controllo pendenze sp. 4 cm

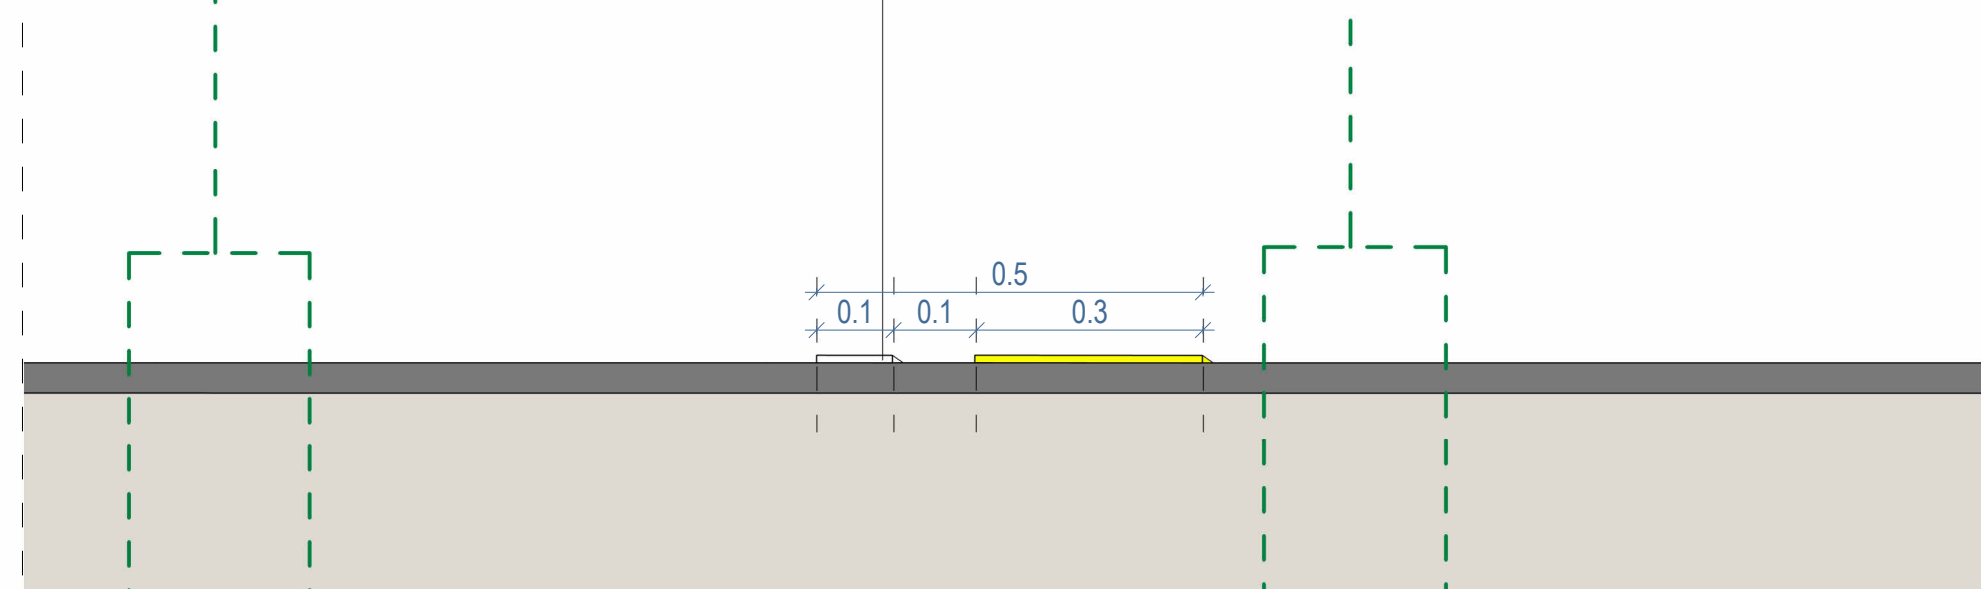

D05 - DETTAGLIO NODO STRADA CARRABILE E MARCIAPIEDE CICLOPEDONALE
Scala 1:10

S03: RIFACIMENTO ULTIMO STRATO D'USURA SU STRADA ESISTENTE
- Rifacimento del solo tappeto d'usura per controllo pendenze sp. 4 cm



D06 - DETTAGLIO NODO MARCIAPIEDE ESISTENTE MANTENUTO SU VICOLO MACELLO VECCHIO
Scala 1:10