

Tavola 39 (SP3- bis) Quadro d'unione
delle Zonizzazioni Acustiche dei singoli Comuni

scala 1:35.000

Legenda

- Confine comunale
- Territorio urbanizzato

Classificazione acustica


- CLASSE I - Aree particolarmente protette
- CLASSE II - Aree prevalentemente residenziali
- CLASSE III - Aree di tipo misto;
- CLASSE III - Aree extraurbane-zone agricole
- CLASSE IV - Aree ad intensa attività umana;
- CLASSE V - Aree prevalentemente produttive;

Classificazione acustica di progetto

- CLASSE I - Aree di progetto
- CLASSE II - Aree di progetto prevalentemente residenziali
- CLASSE III - Aree di progetto di tipo misto
- CLASSE IV - Aree di progetto ad intensa attività umana
- CLASSE V - Aree di progetto prevalentemente produttive

Classificazione acustica delle aree di cava

- CLASSE V temporanea - Aree di cava in coltivazione
- CLASSE IV temporanea - Aree di servizio alle cave

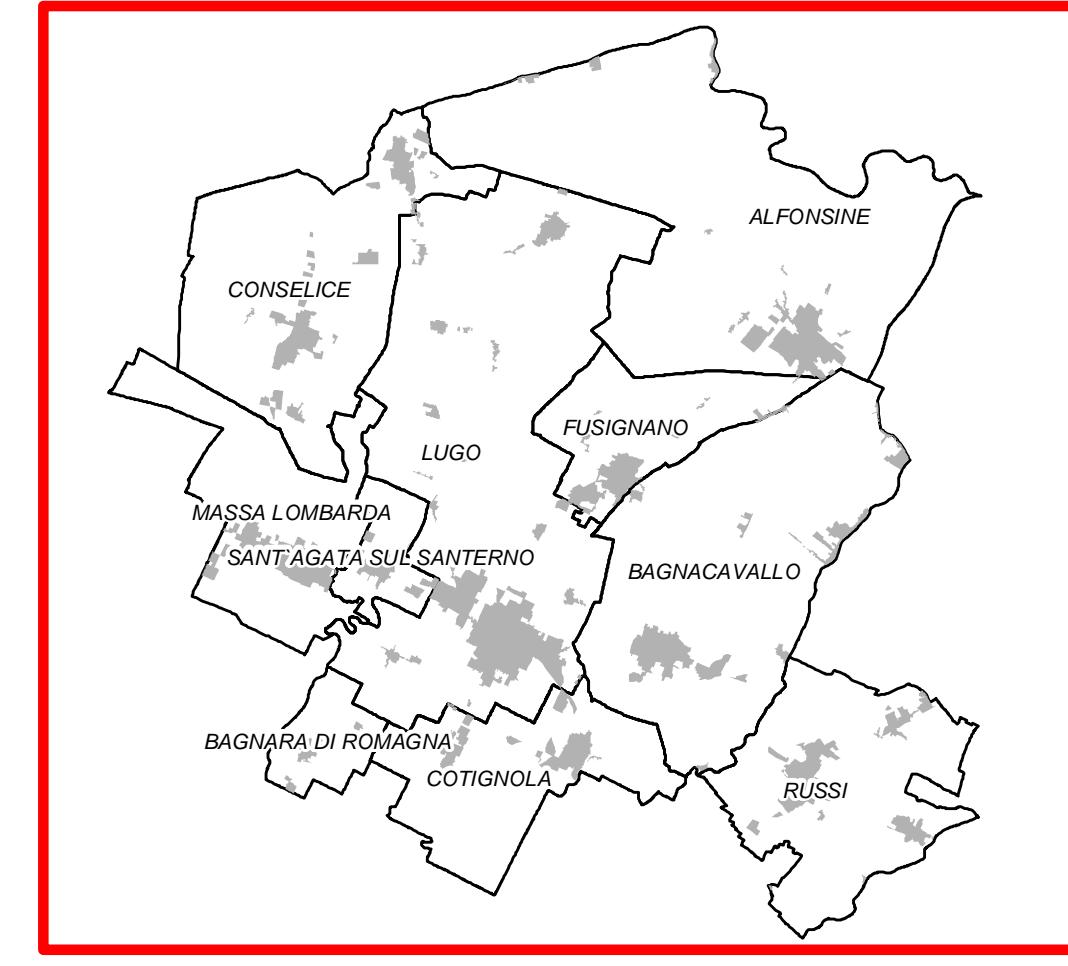

Data di riferimento per lo stato di fatto urbanistico: 31/12/2008

