

Piano Operativo Comunale
Unione Bassa Romagna

Inquadramento cartografico delle richieste di inserimento nel POC e delle opere pubbliche

LUGO





TAVOLA LU2

scala 1:5.000

ADOTTATO Delibera di C.C. n. 75 del 30/11/2017
APPROVATO Delibera di C.C. n. del
PUBBLICATO BUR n. del

Sindaco del Comune di Lugo
Assessore competente
Segretario Comunale
Responsabile Unico del Procedimento
Progettisti

Davide Ranalli
Valentina Ancarani
Marco Mordenti
Gabriele Montanari
Servizio Urbanistico

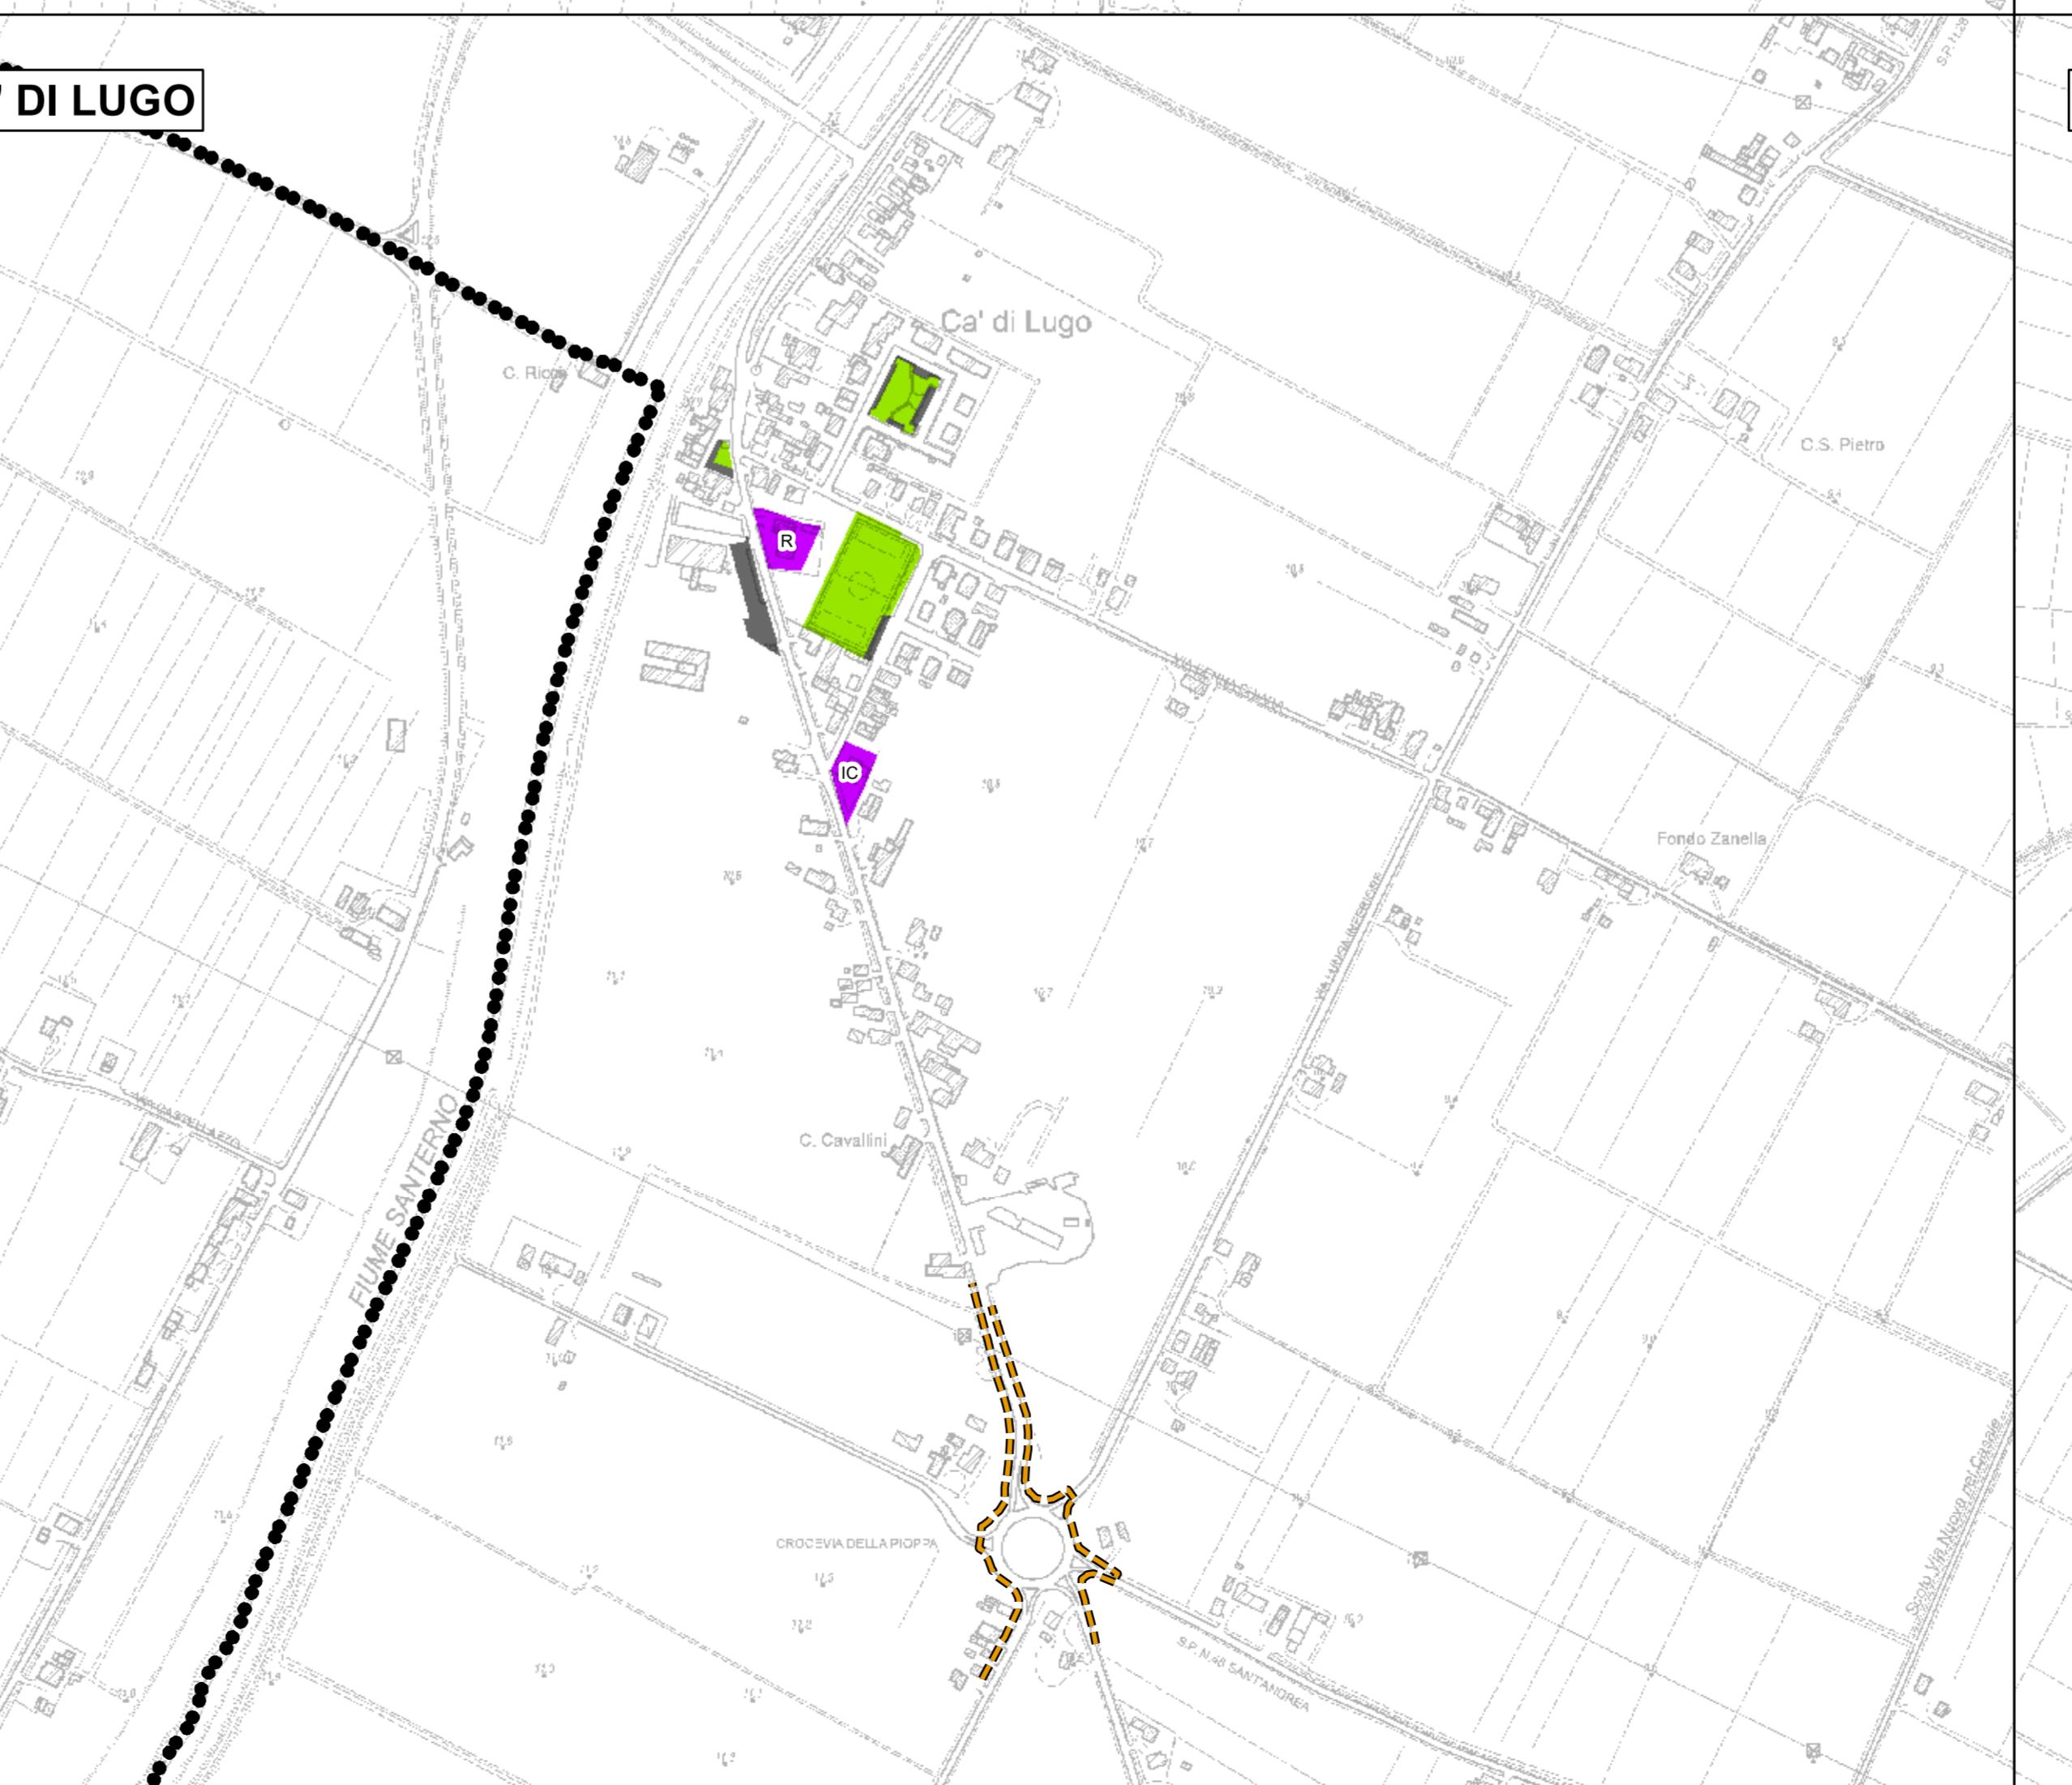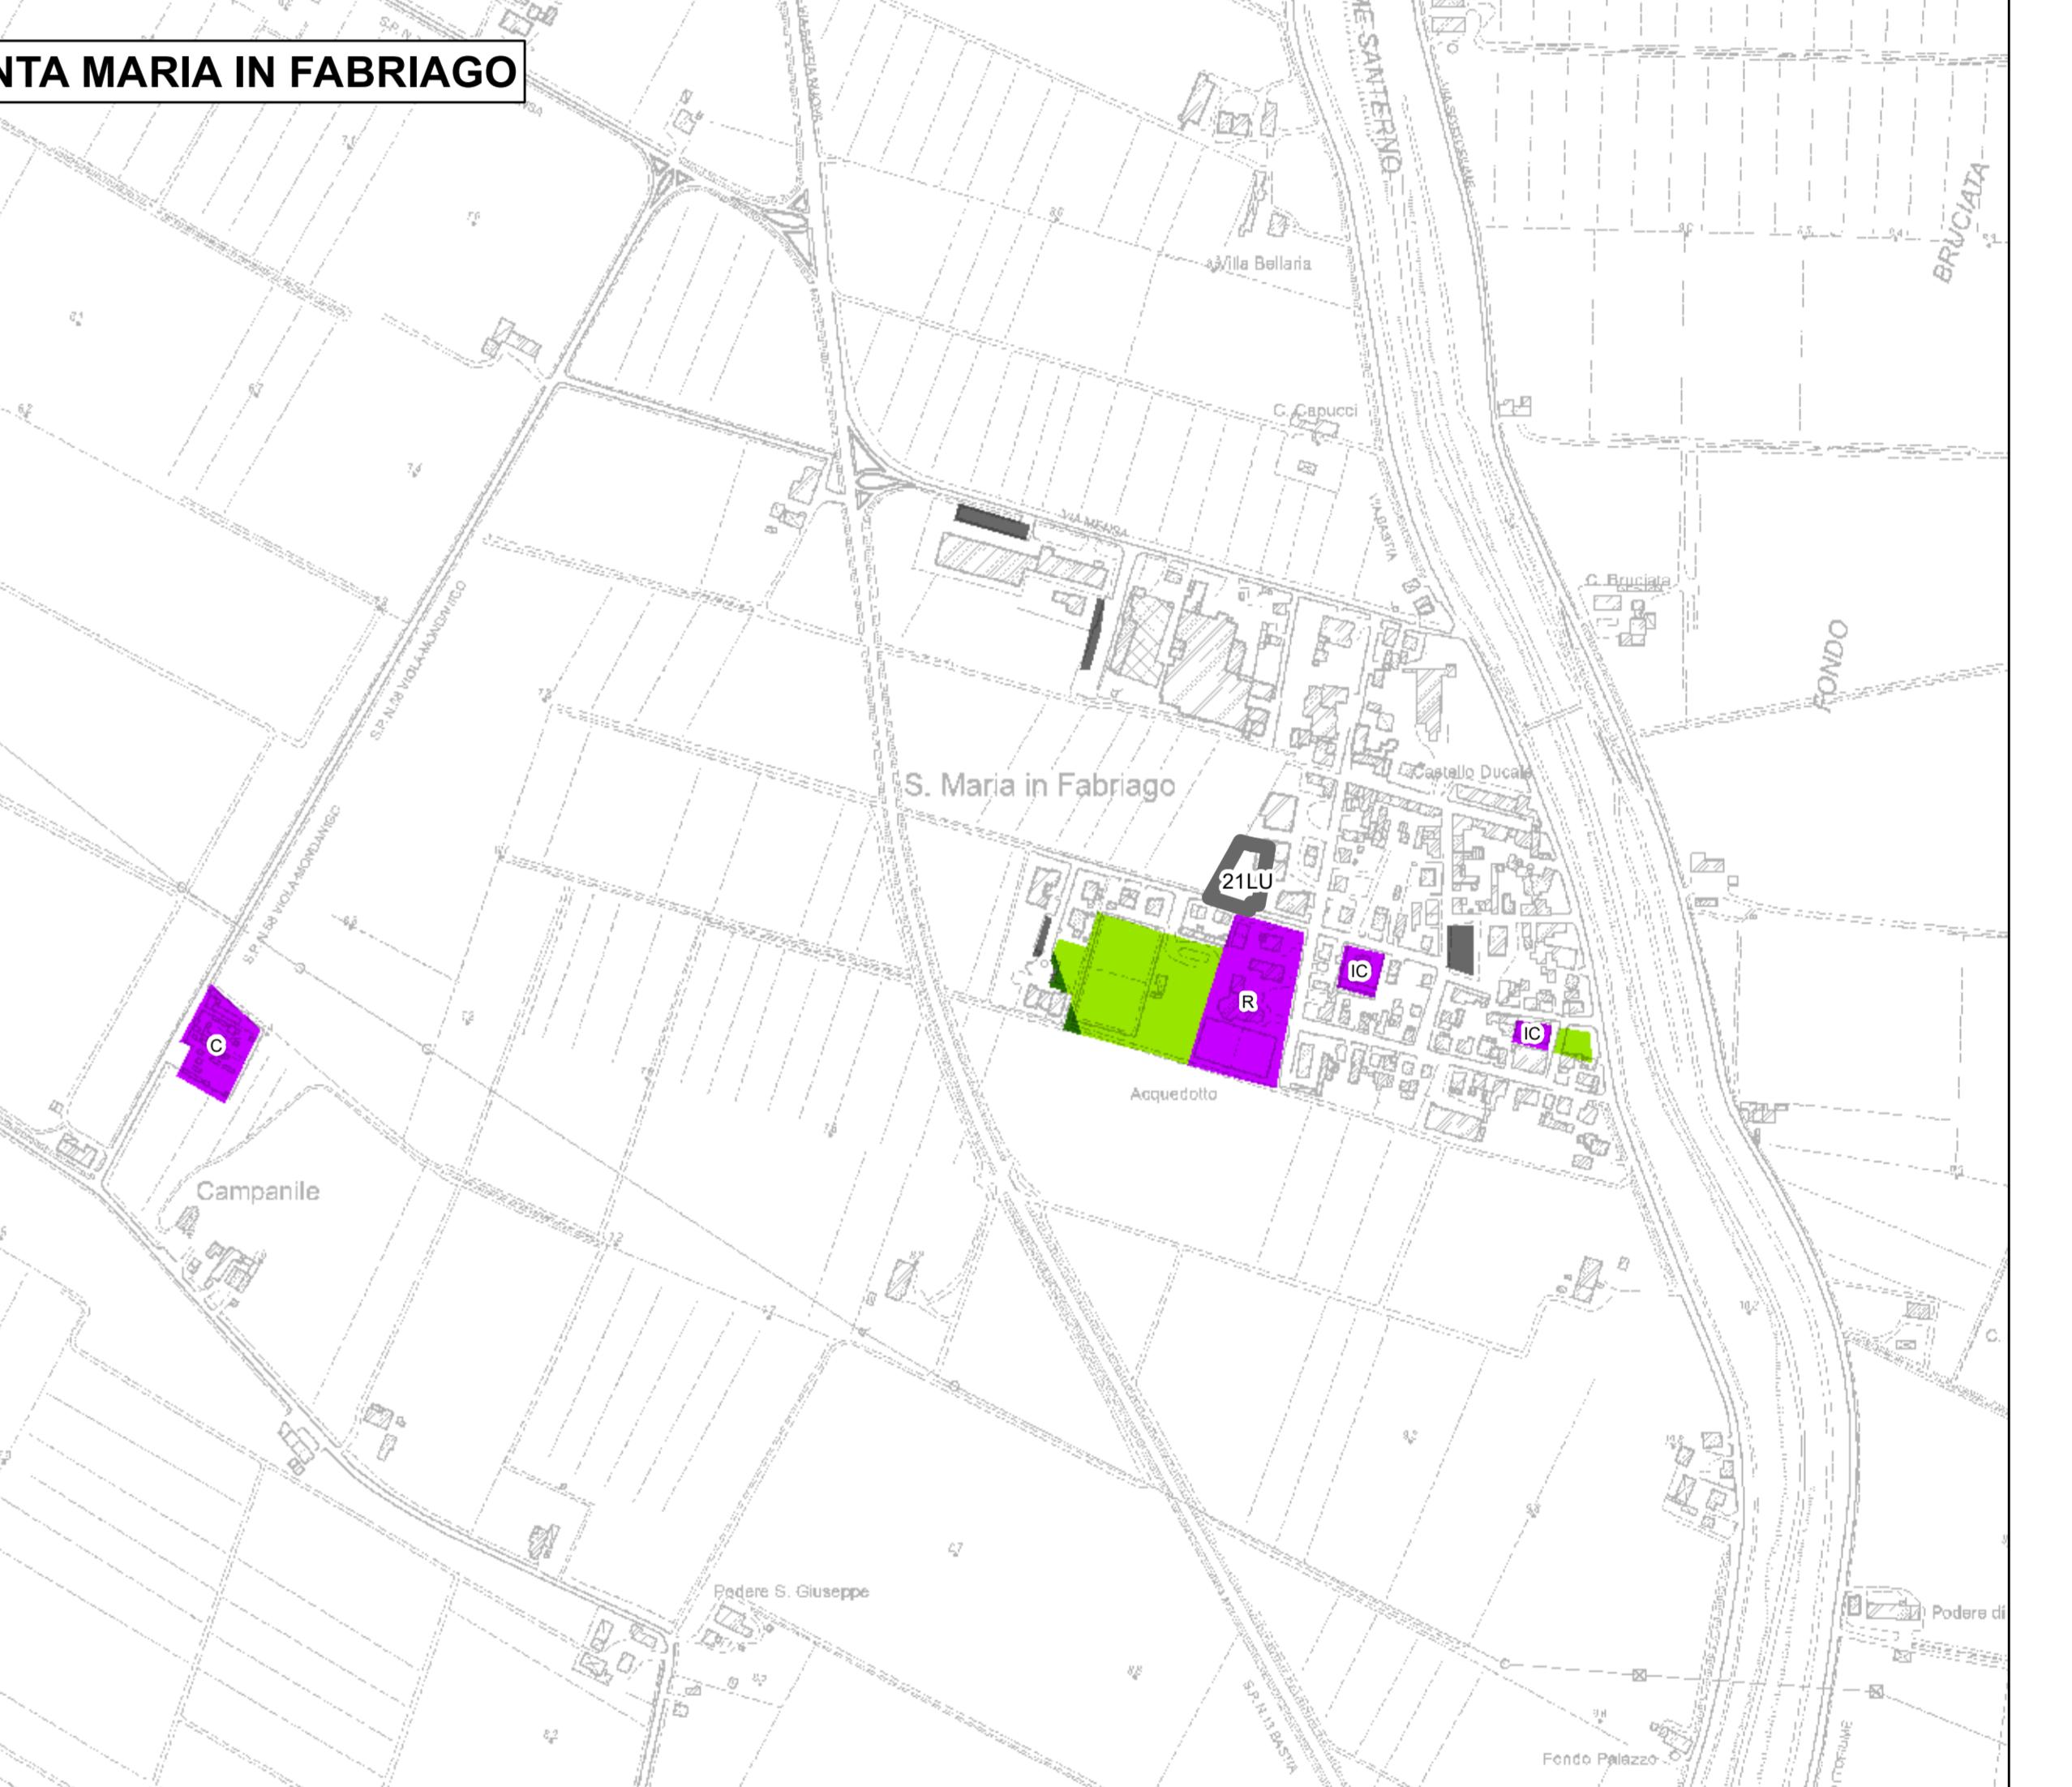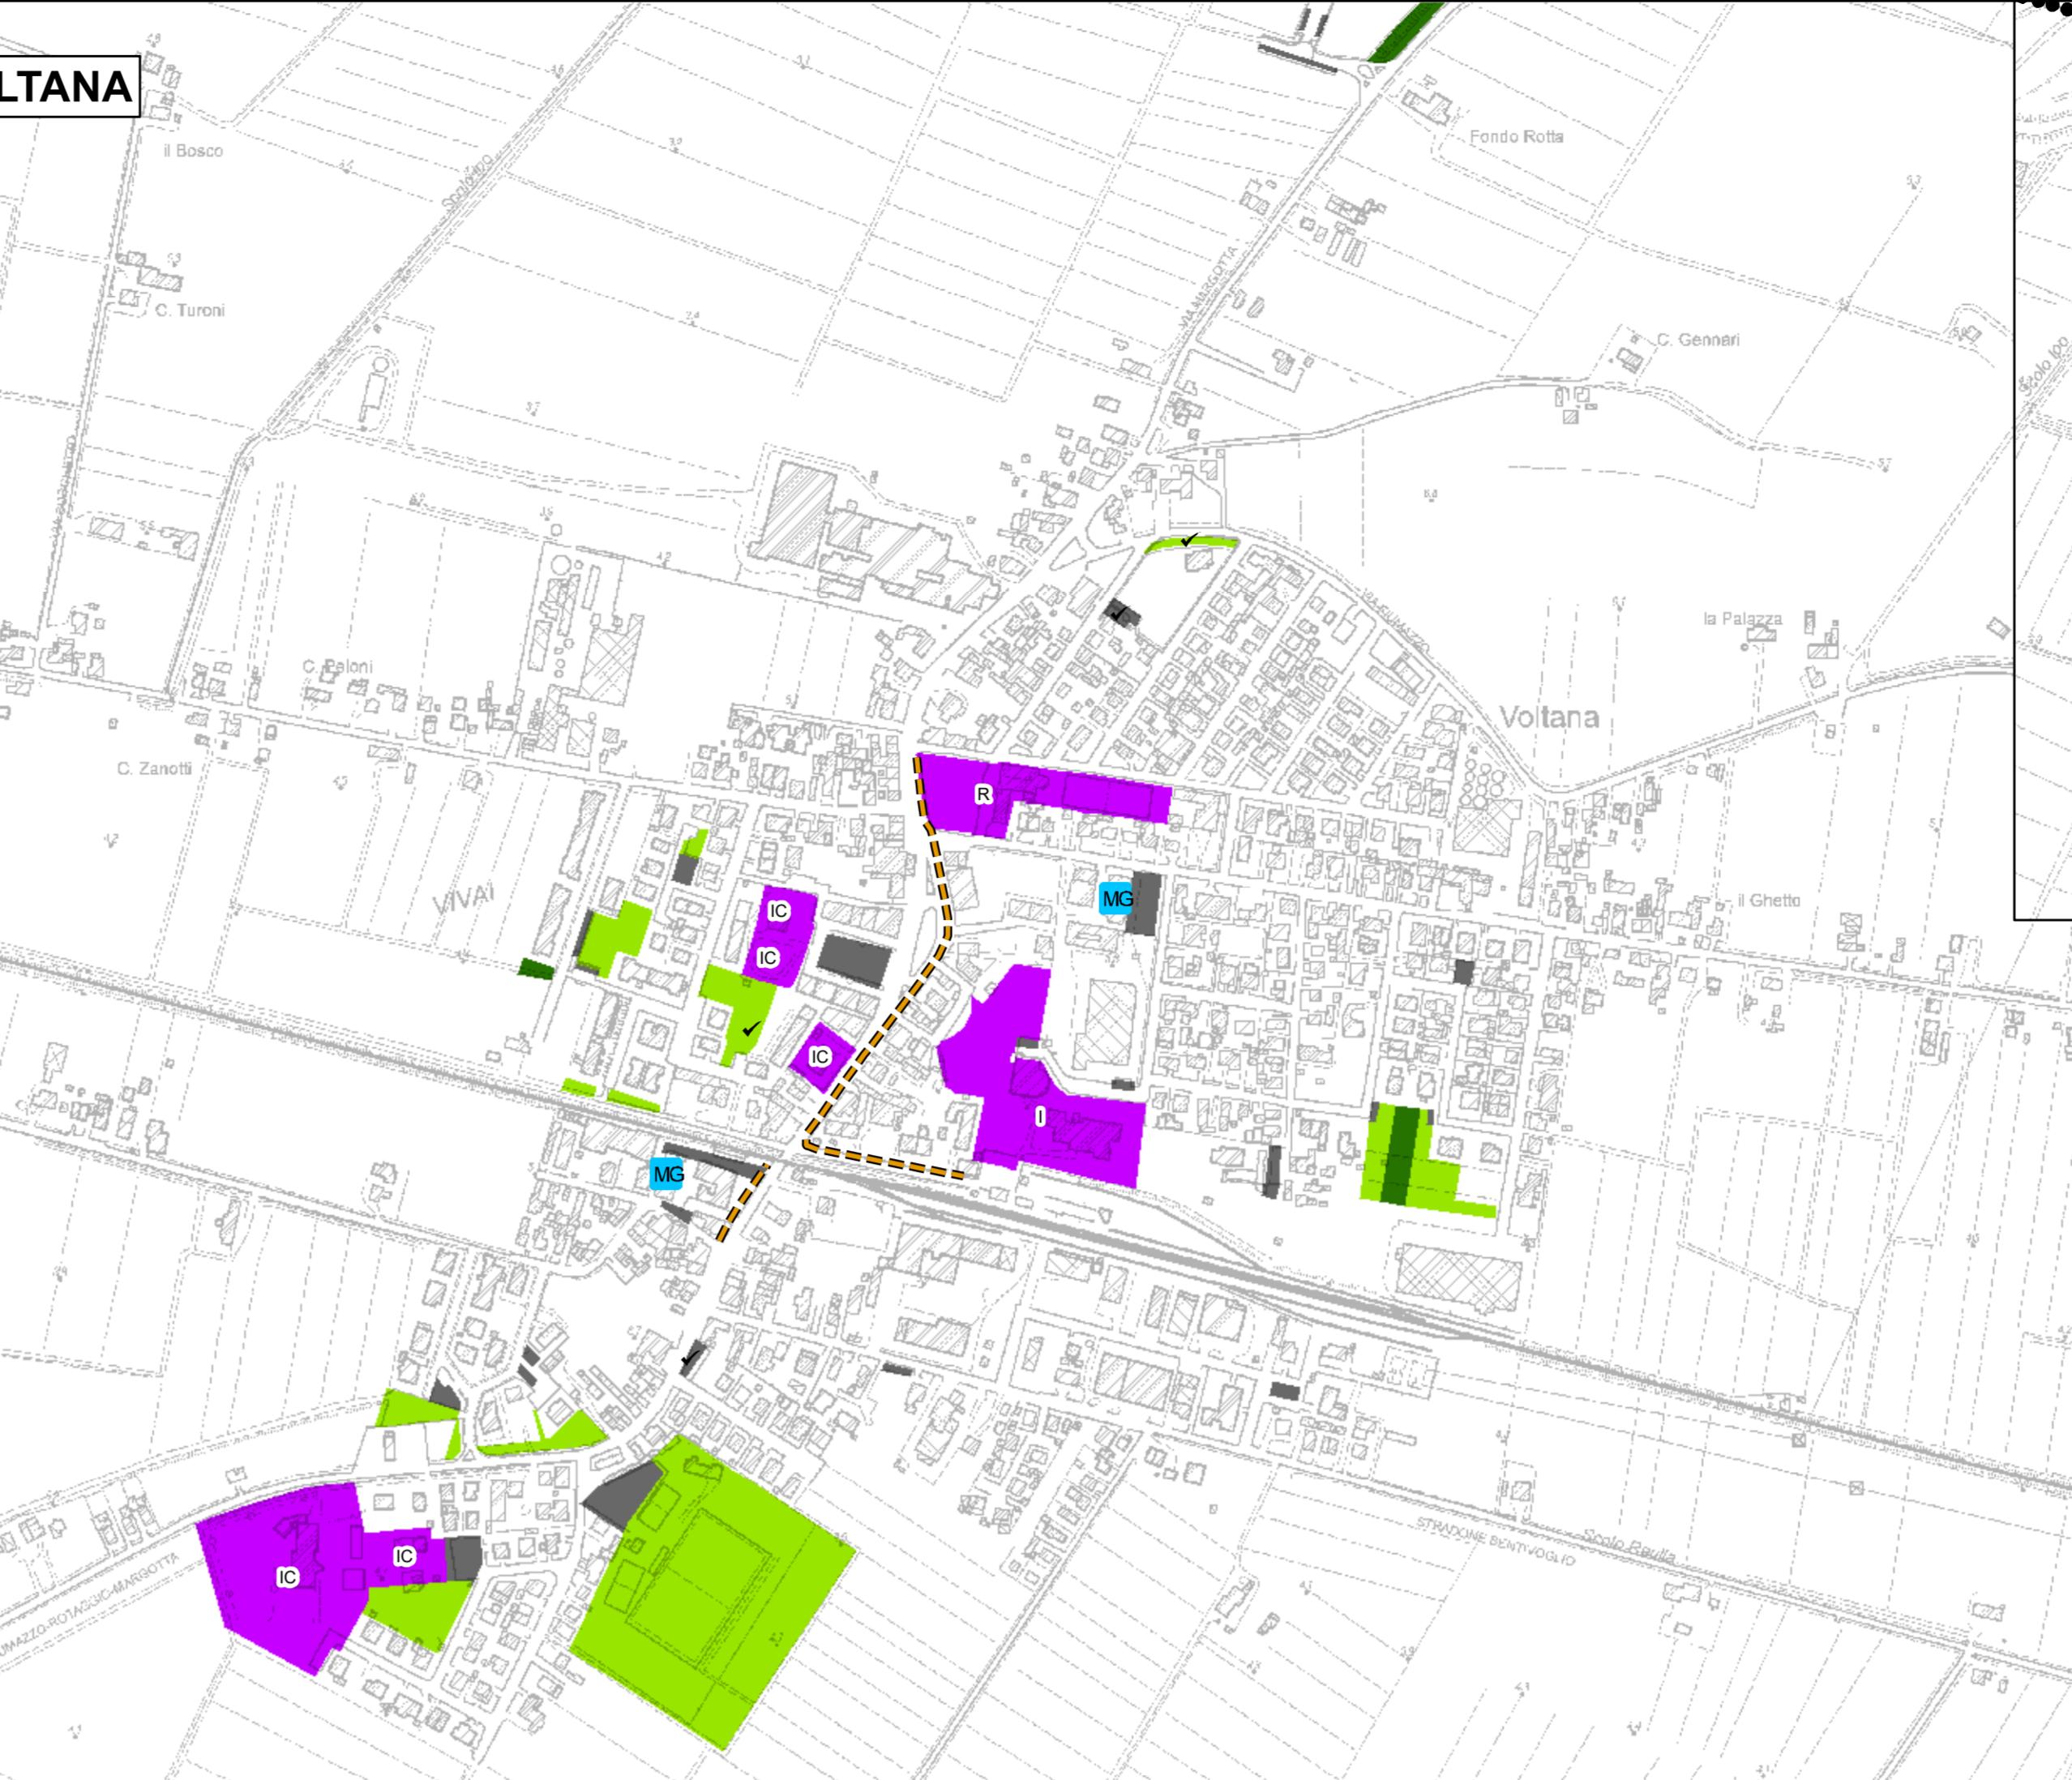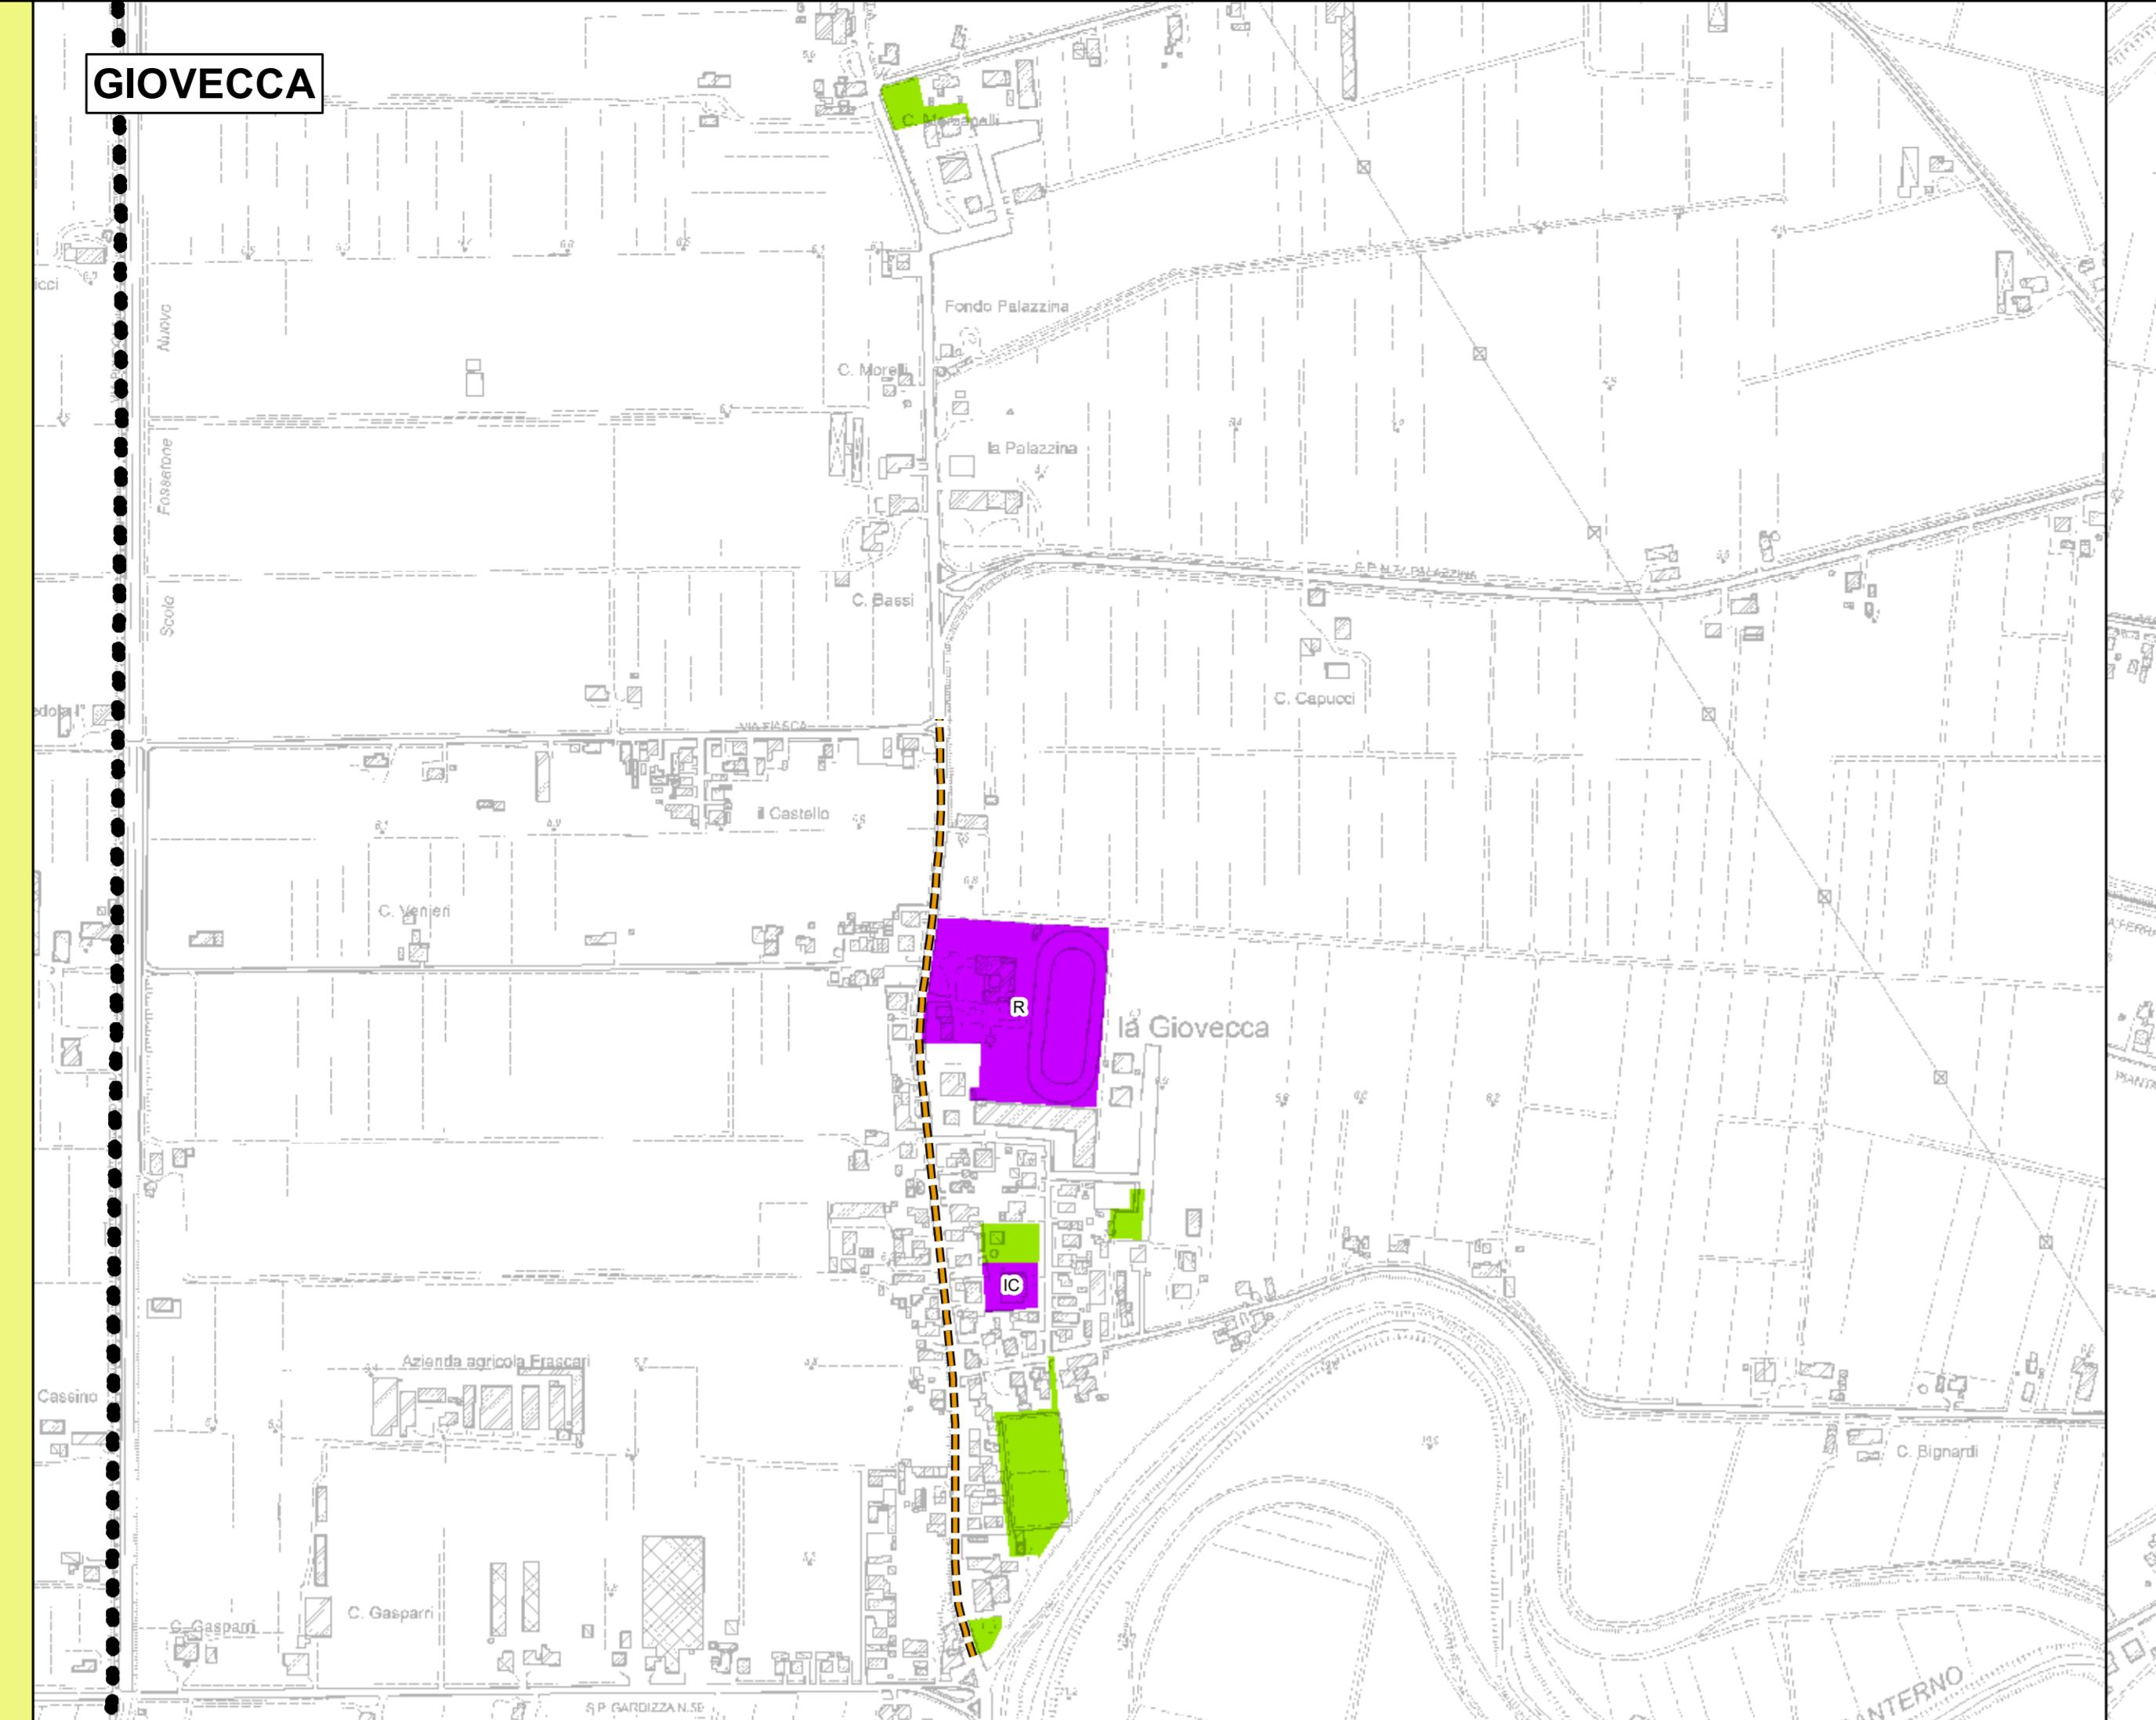

Legenda

• Confine comunale
Richieste di inserimento nel POC (conforme ai sensi della Del.G.C 134 del 25/10/2017)

	Richieste di inserimento nel POC	Archiviate
DOTAZIONI E OPERE PUBBLICHE esistenti	I Istruzione IC Interesse comune R Religioso C Cimiteri	s Supporto al centro storico
Parcheggi pubblici		
Vende pubblico		
Dotazioni ecologiche		
Pista ciclopedonale		
non ancora acquisite alla proprietà pubblica		
di progetto	Parcheggi pubblici	
		Pista ciclopedonale
		Alimentari esistenti (Medio Grandi)