


Regione Emilia Romagna
COMUNE DI FUSIGNANO
Provincia di Ravenna
VARIANTE GENERALE AL PIANO REGOLATORE

Sindaco: Paolo Pizzani
Segretario Comunale: dott. Aldo Bertocchi
Assessore all'Urbanistica: Sonia Caverini
Capo Ufficio Tecnico: geom. Michele Cipriani
Progettisti (incaricati D.C.C. n. 51 del 27.5.94):
arch. Ermanno Ferrucci, Lamberto Rossi (Coordinatore)
Collaboratori: arch. Anna Bovolenta

PROGETTO
Adottata con D.C.C. n. 93 del 19.12.1996
Centrosindacato: ... del 28.04.1998
TERRITORIO URBANO
Previsioni di Piano/Capoluogo-Settore Orientale
Elaborato: P5.a
Rapp. 1:2.000

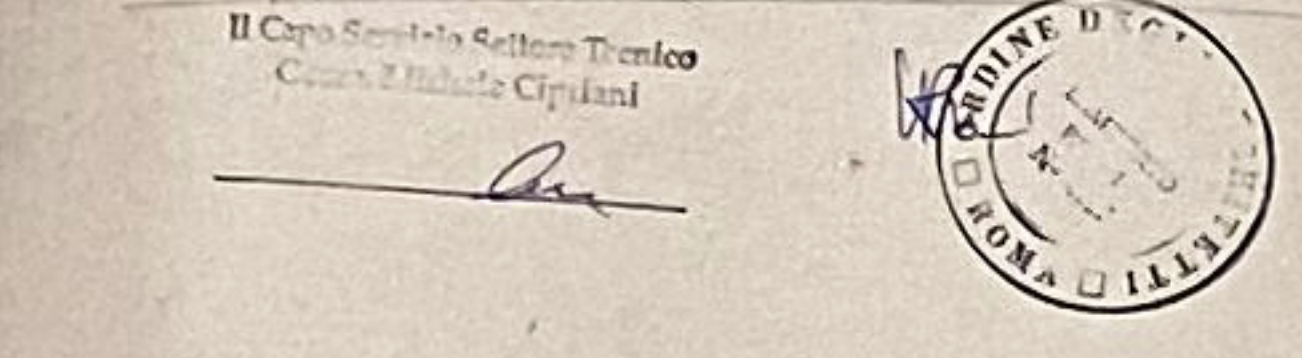

IL SEGRETARIO COMUNALE
(Dott. ...)

IL SINDACO
(Paolo Pizzani)

ALLEGATO ALLA DELIBERA
C.C.N. 61 DEL 28 SET-1998

LEGENDA

- zona a perimetro del centro storico (N.T.A. art. 105, 106)
- perimetro del territorio urbanizzato (N.T.A. art. 105, 106, 107, 108, 109, 110, 111, 112)
- perimetro di comparto urbanistico di attuazione (N.T.A. art. 113)
- edifici di valore architettonico (N.T.A. art. 114, 115)
- edifici di valore ambientale (N.T.A. art. 114, 115)
- edifici di valore architettonico (N.T.A. art. 114, 115)
- sviluppo del progetto in scala 1:2000
- perimetro di comparti attuativi con piano approvato in corso di attuazione (N.T.A. art. 113)
- zona di tutela fluviale (N.T.A. art. 116, 117)
- zone di tutela dei caratteri ambientali di laghi, bacini e corsi d'acqua (N.T.A. art. 114, 117)
- zone di rispetto stradale (N.T.A. art. 114, 115)
- zone residenziali di completamento o sostituzione (N.T.A. art. 111, 112)
- zone residenziali di conservazione (N.T.A. art. 111, 112)
- zone residenziali speciali (N.T.A. art. 111, 112)
- zone residenziali di sostituzione coordinata (N.T.A. art. 111, 112)
- zone residenziali di espansione (N.T.A. art. 112)
- zone produttive saturate o di sostituzione (N.T.A. art. 113, 114)
- zone produttive di completamento (N.T.A. art. 113, 114)
- zone produttive di espansione (N.T.A. art. 113, 114)
- zone commerciali (N.T.A. art. 113, 114)
- zone alberghiere (N.T.A. art. 113, 114)
- zone con area di distribuzione del carburante (N.T.A. art. 113, 114)
- zone per parcheggi pubblici (N.T.A. art. 116, 117)
- zone per servizi pubblici e amministrativi di interesse comunale o intercomunale (N.T.A. art. 115, 116)
- zone per servizi tecnologici (N.T.A. art. 115, 116)
- zone per parchi perurbani (N.T.A. art. 115, 116)
- zone per la istruzione (N.T.A. art. 115, 116)
- zone per attrezzature di interesse comune (N.T.A. art. 115, 116)
- zone per attrezzature di interesse religioso (N.T.A. art. 115, 116)
- zone a verde pubblico (N.T.A. art. 115, 116)
- zone a verde pubblico di limite all'abitato (N.T.A. art. 115, 116)
- fasce di rispetto stradale (N.T.A. art. 114, 115)

