

VARIANTE GENERALE AL PIANO REGOLATORE

Sindaco: Paolo Pirazzani
Segretario Comunale: dott. Aldo Bertocchi
Assessore all'Urbanistica: Sante Guerrini
Capo Ufficio Tecnico: geom. Michele Cipriani
Progettisti (Incasso D.C.C. n. 51 del 27.5.94):
arch. Ermanno Ferracci, Lamberto Rossi (Coordinatore)
Collaboratore: arch. Anna Bovelli
Settembre 1996

PROGETTO Elaborato
Adottato con D.C.C. n. 93 del 19.12.1996
Contrastato con D.C.C. n. 3 del 28.04.1998
e D.C.C. n. 91 del 23.09.1998
TERRITORIO URBANO
Previsioni di Piano/Capoluogo-Settore Occidentale
Rapp. 1:2.000

P5.b

Il Capo Servizio Settore Tecnico
Geom. Michele Cipriani




ALLEGATO ALLA DELIBERA
C.C. N. 61 DEL 28 SET 1998

LEGENDA



PERIMETRO DEL TERRITORIO URBANIZZATO (N.T.A. art. 108, 109, 110, 111, 112)
PERIMETRO DI COMPARTO URBANISTICO DI ATTUAZIONE (N.T.A. art. 11)
SVILUPPO DEL PROGETTO IN SCALA 1:2000
EDIFICI DI VALORE ARCHITETTONICO (N.T.A. art. 114, 115)
EDIFICI DI VALORE TIPOLOGICO (N.T.A. art. 114, 115)
EDIFICI DI VALORE AMBIENTALE (N.T.A. art. 114, 115)
ZONA DI TUTELA FLUVIALE (N.T.A. art. 114, 115)
ZONA DI TUTELA DEI CARATTERI AMBIENTALI DI LAGHI, BACINI E CORSI D'ACQUA (N.T.A. art. 114, 115)
ZONE RESIDENZIALI DI COMPLEMENTAMENTO O SOSTITUZIONE (N.T.A. art. 111, 112)
ZONE RESIDENZIALI SPECIALI (N.T.A. art. 111, 112)
ZONE RESIDENZIALI DI ESPANSIONE (N.T.A. art. 111, 112)

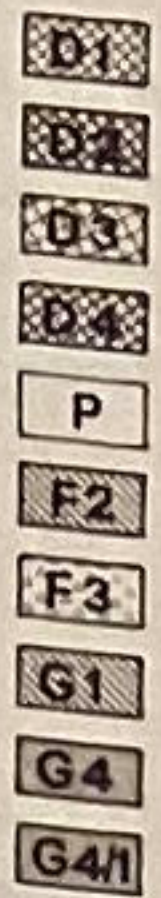

ZONE PRODUTTIVE SATURATE O DI SOSTITUZIONE (N.T.A. art. 112, 113)
ZONE PRODUTTIVE DI COMPLEMENTAMENTO (N.T.A. art. 112, 113)
ZONE PRODUTTIVE DI ESPANSIONE (N.T.A. art. 112, 113)
ZONE COMMERCIALI (N.T.A. art. 112, 113)
ZONE PER PARCHEGGI PUBBLICI (N.T.A. art. 118, 119)
ZONE PER SERVIZI TECNOLOGICI (N.T.A. art. 118, 119)
ZONE PER PARCHI PERLURBANI (N.T.A. art. 118, 119)
ZONE PER L'ISTRUZIONE (N.T.A. art. 118, 119)
ZONE A VERDE PUBBLICO (N.T.A. art. 118, 119)
ZONE A VERDE PUBBLICO DI LIMITE ALL'ABITATO (N.T.A. art. 118, 119)

