

Regione Emilia-Romagna
COMUNE DI FUSIGNANO
Provincia di Ravenna
VARIANTE GENERALE AL PIANO REGOLATORE


Sindaco: Paolo Pinazzi
Segretario Comunale: dott. Aldo Bertocchi
Assessore all'Urbanistica: Sonia Guerrini
Capo Ufficio Tecnico: geom. Michele Cipriani

Progetto (incarico D.C.C. n.51 del 27.5.94)
arch. Emanuele Ferrucci, Lamberto Rossi (Coordinatore)
Collaboratore: arch. Anna Bovati

Elaborato
Adottato con D.C.C. n.93 del 19.12.1996
Contradattato con D.C.C. n.33 del 28.04.1998
e D.C.C. n.61 del 28.09.1998

PROGETTO
TERRITORIO URBANO
Previsioni di Piano Borghi: Rossetta Rossetta Sottotiume
Rapp. 1:2.000

P5.e

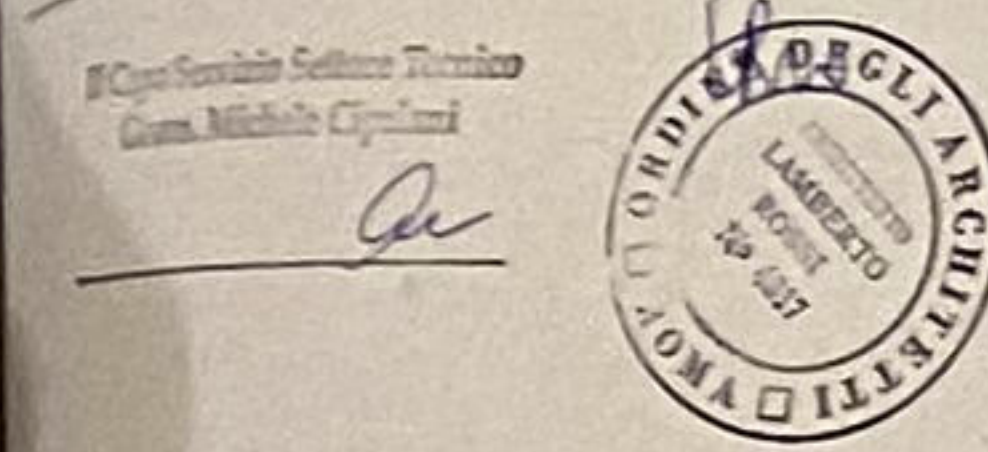

ALLEGATO ALLA DELIBERA
G.G. N. 61 DEL 28 SET 1998

ZONA DI RISPETTO DELLA VIABILITA' ESISTENTE (N.T.A. art.114.11)

SVILUPPO DEL PROGETTO IN SCALA 1/2000

PERIMETRO DEL TERRITORIO URBANIZZATO (N.T.A. art.108, 109, 110, 111, 113)

PERIMETRO DI COMPARTO URBANISTICO DI ATTUAZIONE (N.T.A. art.4)

EDIFICI DI VALORE ARCHITETTONICO (ART. 114.13)

EDIFICI DI VALORE TIPOLOGICO (ART.114.13)

EDIFICI DI VALORE AMBIENTALE (ART.114.13)

ALLEVAMENTI ZOOTECNICI (N.T.A. art.114.5)

ZONE DI RISPETTO DELL'ABITATO (N.T.A. art.114.12)

ZONE DI TUTELA FLUVIALE (N.T.A. art.114.7)

ZONE DI TUTELA DEI CARATTERI AMBIENTALI DI LAGHI, BACINI E CORSI D'ACQUA (N.T.A. art.114.7)

ZONE DI RISPETTO STRADALE (N.T.A. art.114.11)

ZONE RESIDENZIALI DI COMPLETAMENTO O SOSTITUZIONE (N.T.A. art.111.1)

ZONE RESIDENZIALI DI CONSERVAZIONE (N.T.A. art.111.2)

ZONE RESIDENZIALI SPECIALI (N.T.A. art.111.3)

ZONE RESIDENZIALI DI ESPANSIONE (N.T.A. art.112)

ZONE PRODUTTIVE DI COMPLETAMENTO (N.T.A. art.113.2)

ZONE PRODUTTIVE DI ESPANSIONE (N.T.A. art.113.3)

ZONE CON AREA DI DISTRIBUZIONE DEL CARBURANTE (N.T.A. art.113.6)

PARCHeggi PUBBLICI (N.T.A. art.116.4)

ZONE PER SERVIZI TECNOLOGICI (N.T.A. art.115.2)

ZONE PER ATTREZZATURE DI INTERESSE COMUNE (N.T.A. art.116.2, 116.3)

ZONE A VERDE PUBBLICO (N.T.A. art.116.5)

PISTE CICLABILI

ZONE A VERDE PUBBLICO DI LIMITE ALL'ABITATO (N.T.A. art.116.5)

ZONE RESIDENZIALI DI SOSTITUZIONE COORDINATA (N.T.A. art.111.4)

