


PARCO COMUNALE LAVEZZOLA - VIA BASTIA

PLANIMETRIA GENERALE

SCALA 1:1000

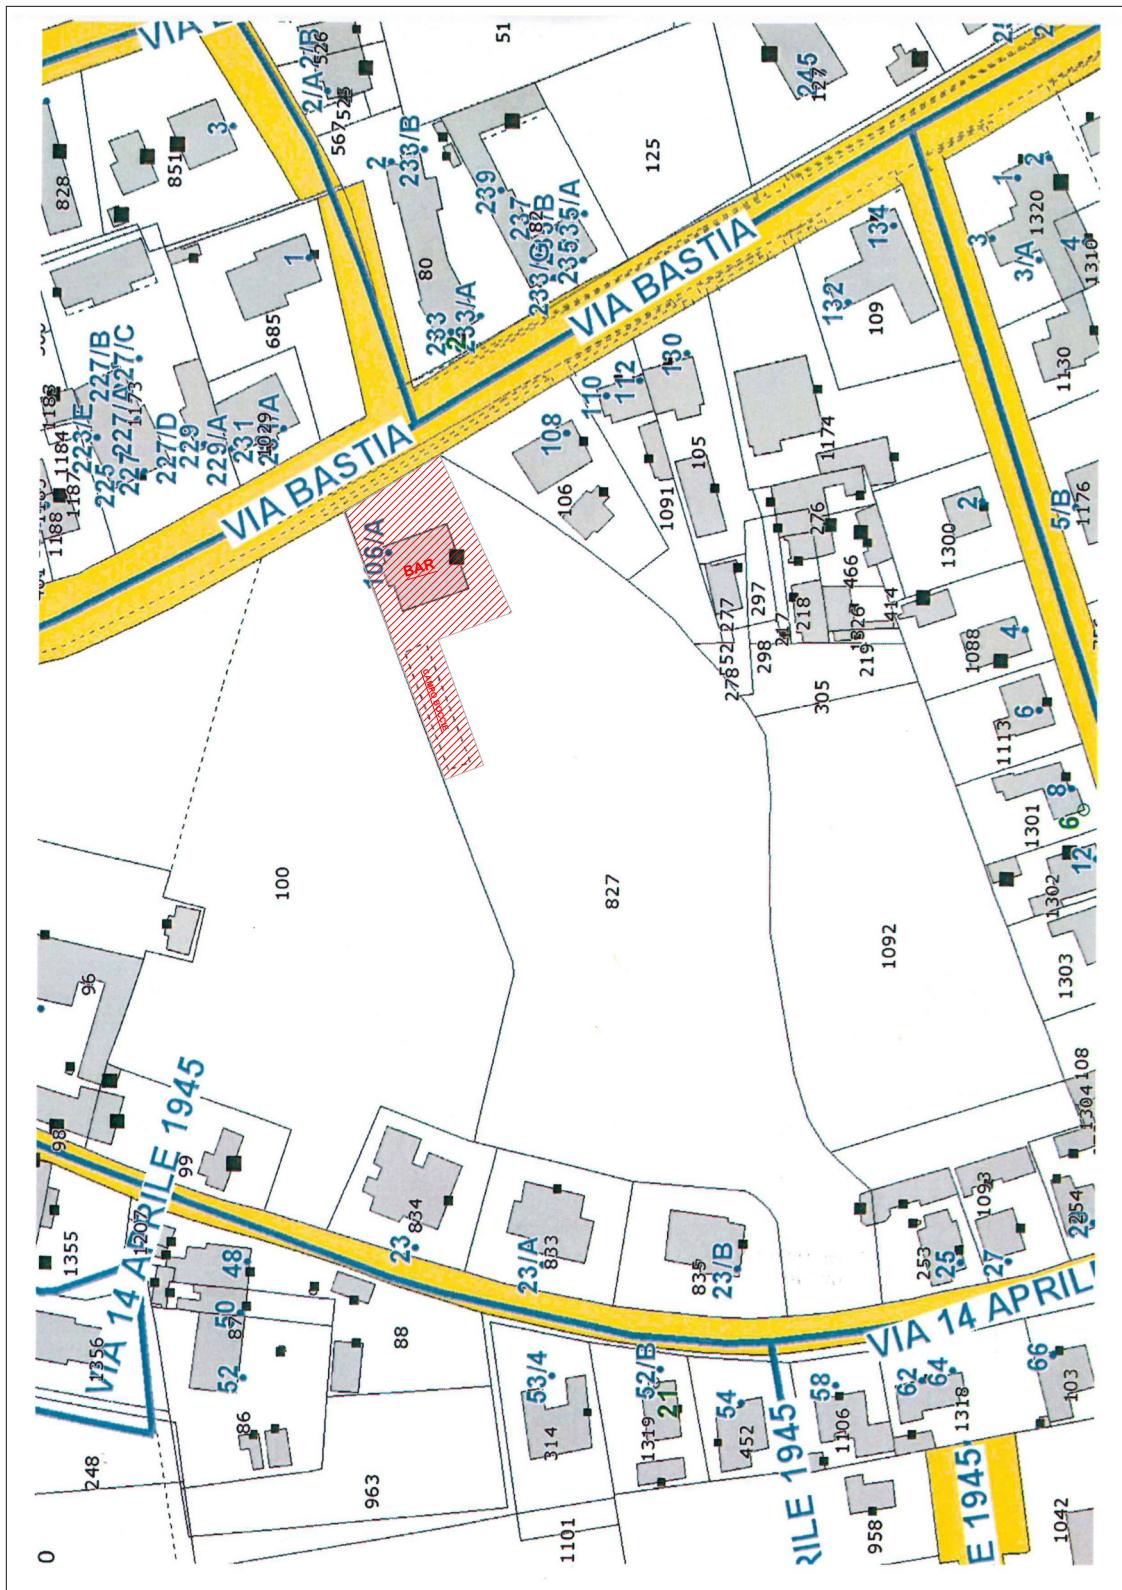

AREA DI PERTINENZA OGGETTO DI GESTIONE