


COMUNE DI ALFONSINE
Provincia di Ravenna
P.R.G. 1990

ADOTTATO : DELIBERA CONSILIARE
CONTRACCESSIONE : DELIBERA CONSILIARE
APPROVATO : DECRETO REGIONALE
PUBBLICATO : GAZZETTA UFFICIALE
N. 90 DEL 19/03/90
N. 184 DEL 29/11/91
N. 186 DEL 06/12/91

SINDACO
ASSESSORE ALL'URBANISTICA
SEGRETARIO GENERALE
CONSULENTE GENERALE
CONSULENTE OPERATIVO
CAPO UFFICIO P. R. G.

N. MINGHETTI
M. BONETTI
DOTT. O. COTTITA
ARCH. M. CASAVECCHIA
ARCH. G. AMORUSO
ARCH. F. CALDERONI

TAV. N.11 ELEMENTO N.223012 C.T.R.
ANITA

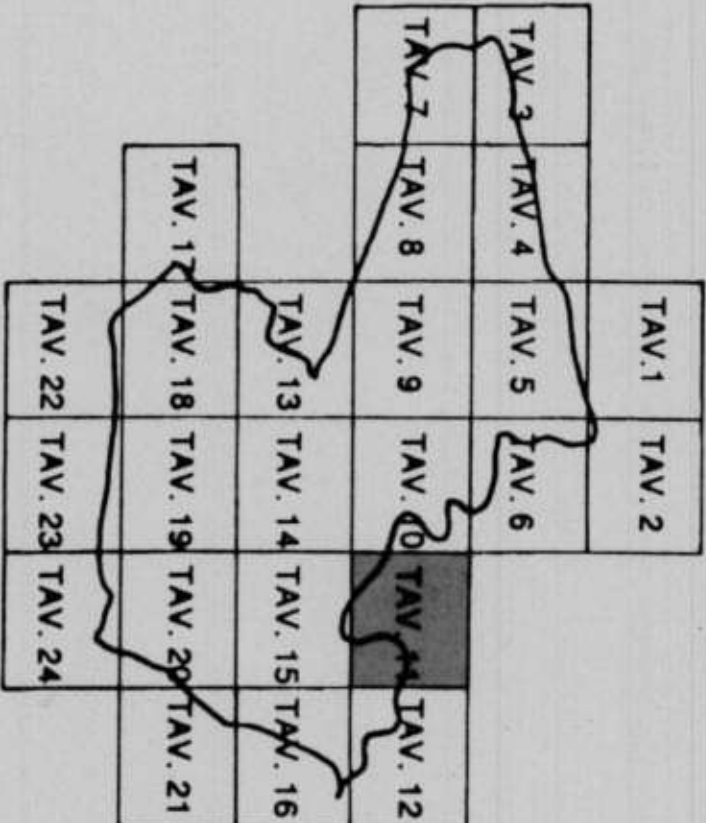

SCALA 1: 5000

LEGENDA

- Zona B. e. Zone residenziali di valore
- Zona B. Zone residenziali edificate
- Zona C. Zone di nuovo impianto
- Zona D1. Zone commerciali di servizio esistenti
- Zona D2. Zone commerciali e di nuovo impianto
- Zona D3. Zone industriali e artigianali esistenti
- Zona D4. Zone industriali e artigianali di nuovo impianto
- Zona E1. Zone agricole ordinarie
- Zona E2. Zone agricole di salvaguardia
- Zona E3. Zone agricole di difficile scolo
- Zona F. Servizi pubblici di riferimento urbano e/o territoriale
- Zona G. Servizi pubblici di quartiere
- Zona di rispetto fluviale
- Zona di rispetto cimiteriale
- Zona di rispetto ambientale e/o paesaggistico
- Area protetta
- Fase di rispetto
- Edificio di valore in ambito urbano
- Edificio ordinari in ambito urbano
- Edificio rurale di valore
- Edificio da demolire e/o sostituire e/o trasformato
- Delimitazione massimo ingombro e altezza per ampliamento e/o ricostruzione
- Delimitazione dei comparti subordinati a piani particolareggiati P.P.I.P. e P.P.I.P.T.
- Delimitazione dei comparti subordinati P.P.
- Delimitazione dei comparti soggetti a progetto urbano P.U.
- Delimitazione comparto soggetto a piano attività estrattiva P.A.E.
- Delimitazione delle aree inserite nel piano paesistico P.T.P.R.
- Perimetro dei quartieri
- Perimetro del capoluogo
- Confine comunale
- Dossi di pianura
- Numero di piano attuativo

