

COMUNE DI ALFONSINE
Provincia di Ravenna
P.R.G. 1990

DELIBERA CONSILIARE
CONTROROTTO
APPROVATO
PUBBLICATO


DELIBERA CONSILIARE
DECRETO REGIONALE
GAZZETTA UFFICIALE

N. 90 DEL 18/03/90
N. 164 DEL 28/11/91 - N. 166 DEL 06/12/91
N.

SINDACO
ASSESSORE ALL'URBANISTICA
SEGRETARIO GENERALE
CONSULENTE GENERALE
CONSULENTE OPERATIVO
CAPO UFFICIO P.R.G.

N. MINGHETTI
M. BONETTI
DOTT. O. COTTITA
ARCH. M. CASAVECCHIA
ARCH. G. AMORUSO
ARCH. F. CALDERONI

TAV. N.13 ELEMENTO N.222081 C.T.R.
CHIESA NUOVA

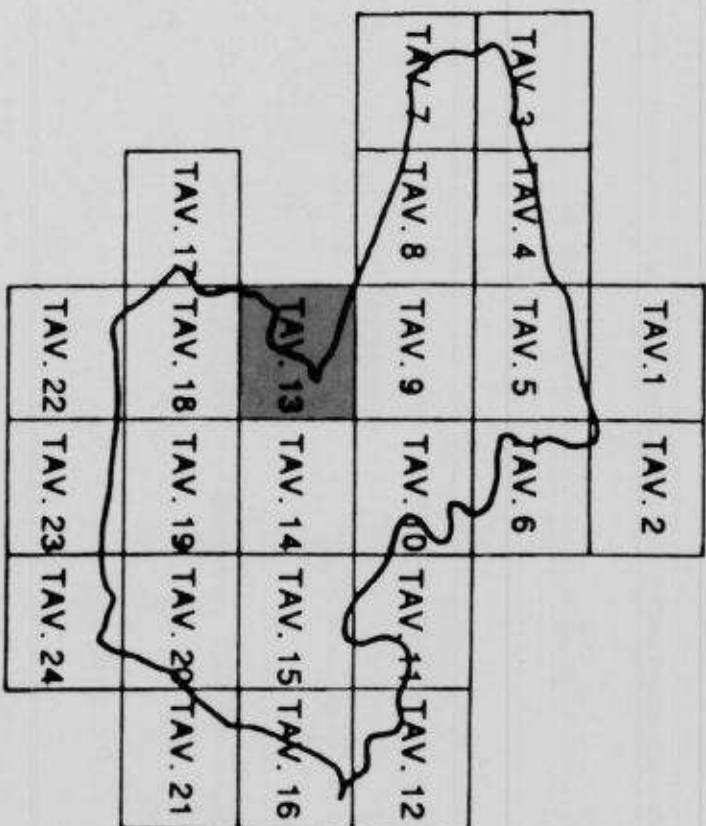

SCALA 1:5000

LEGENDA

- | | |
|--|--|
| | Edificio di valore in ambito urbano |
| | Edificio ordinari in ambito urbano |
| | Edificio rurali di valore |
| | Edificio da demolire e/o sostituire e/o trasformare |
| | Delimitazione massimo ingombro e altezza per ampliamento e/o ricostruzione |
| | Delimitazione dei comparti subordinati a piani di recupero P.d.R. |
| | Delimitazione dei comparti subordinati a piani particolareggiati P.P.I.P. e P.P.I.P.I. |
| | Delimitazione dei comparti subordinati P.I.P. |
| | Delimitazione dei comparti destinati ad edilizia economica popolare P.E.E.P. |
| | Delimitazione dei comparti soggetti a progetto unitario P.U. |
| | Delimitazione comparto soggetto a piano attività estrattive P.A.E. |
| | Delimitazione delle aree insieme nel piano paesistico P.T.P.R. |
| | Fermento dei quartieri |
| | Perimetro del capoluogo |
| | Confine comunale |
| | Dossi di pianura |
| | Numero di piano attuativo |

