


COMUNE DI ALFONSINE  
Provincia di Ravenna  
P.R.G. 1990

ADOPTATO : DELIBERA CONSULTE  
CONTRATTO : N. 90 DEL 19/03/90  
APPROVATO : N. 164 DEL 29/11/91 N. 166 DEL 05/12/91  
PUBBLICATO : GAZZETTA UFFICIALE N.  
SINDACO N. MINGHETTI  
ASSESSORE ALL'URBANISTICA M. BONETTI  
SEGRETARIO GENERALE DOTT. O. COTTITA  
CONSULENTE GENERALE ARCH. M. CASAVECCHIA  
CONSULENTE OPERATIVO ARCH. G. AMORUSO  
CAPO UFFICIO P.R.G. ARCH. F. CALDERONI

TAV. N.14 ELEMENTO N.223054 C.T.R.  
TAGLIO CORELLI

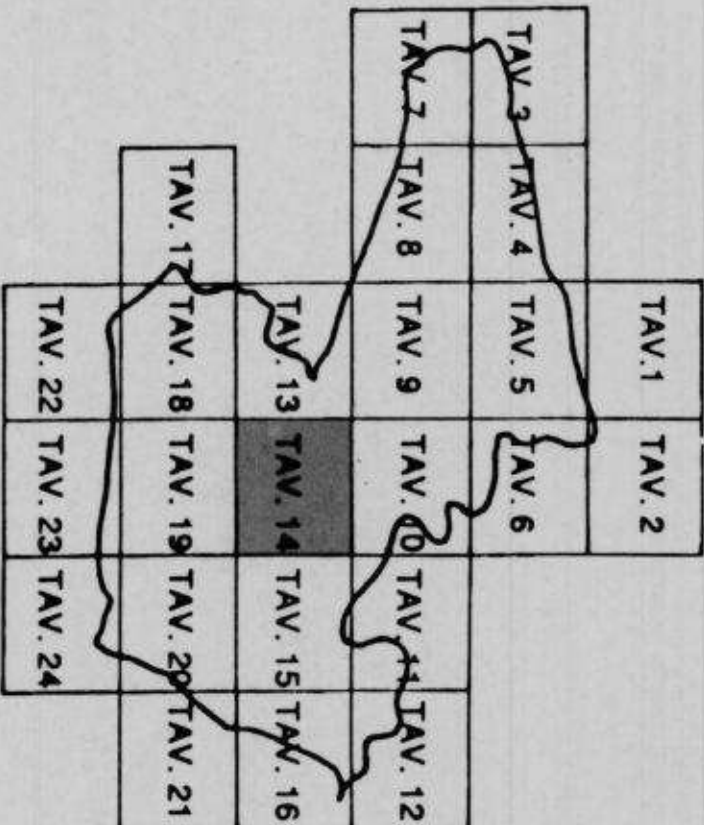

SCALA 1 : 5000

LEGENDA

- Zona B a: Zone residenziali di valore
- Zona B b: Zone residenziali edificate
- Zona C: Zone di nuovo impianto
- Zona D1: Zone commerciali di servizio esistenti
- Zona D2: Zone commerciali e di nuovo impianto
- Zona D3: Zone industriali e artigianali esistenti
- Zona D4: Zone industriali e artigianali di nuovo impianto
- Zona E1: Zone agricole ordinarie
- Zona E2: Zone agricole di salvaguardia
- Zona E3: Zone agricole di difficile suolo
- Zona F: Servizi pubblici di riferimento urbano e/o territoriale
- Zona G: Servizi pubblici di quartiere
- Zona di rispetto fluviale
- Zona di rispetto centinale
- Zona di rispetto ambientale e/o paesaggio
- Fascio di rispetto
- Edificio di valore in ambito urbano
- Edificio ordinari in ambito urbano
- Edificio rurale di valore
- Edificio da demolire e/o sostituire e/o trasformare
- Delimitazione massimo ingombro e altezza per ampliamento e/o ricostruzione
- Delimitazione dei comparti subordinati a piani di recupero P.d.R.
- Delimitazione dei comparti subordinati a piani P.I.P. e P.I.P.T.
- Delimitazione dei comparti subordinati P.I.P.
- Delimitazione dei comparti destinati ad edilizia economica popolare P.E.E.P.
- Delimitazione dei comparti soggetti a progetto urbano P.U.
- Delimitazione comparto soggetto a piano attività estrattive P.A.E.
- Delimitazione delle aree insistenti nel piano paesistico P.T.P.R.
- Perimetro dei quartieri
- Perimetro del capoluogo
- Confine comunale
- Dacsi di pianura
- Numero di piano attuativo

