

COMUNE DI ALFONSINE  
Provincia di Ravenna  
P.R.G. 1990


ADOPTED : DELIBERA CONSILIARE  
APPROVED : DELIBERA CONSILIARE  
PUBLISHED : GAZZETTA UFFICIALE

N. 90 DEL 19/03/90  
N. 154 DEL 28/11/91 - N. 186 DEL 05/12/91  
N.

SINDACO  
ASSESSORE ALL'URBANISTICA  
SEGRETARIO GENERALE  
CONSULENTE OPERATIVO  
CAPO UFFICIO P. R. G.

N. MINICHETTI  
M. BONETTI  
DOTT. O. COTTITTA  
ARCH. M. CASAVECCHIA  
ARCH. G. AMORUSO  
ARCH. F. CALDERONI

TAV. N.16 ELEMENTO N.223064 C.T.R.  
LA CILLA

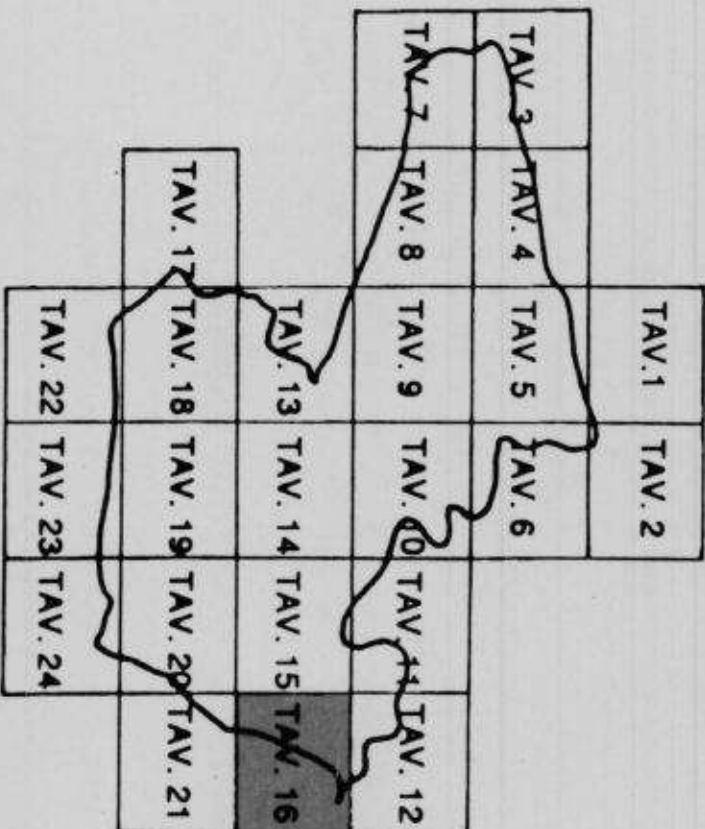

SCALA 1: 5000

LEGENDA

- |  |   |  |  |
|--|---|--|--|
|  | Zone B e: Zone residenziali di valore                           |  | Edifici di valore in ambito urbano   |
|  | Zone B: Zone residenziali edificate                             |  | Edifici ordinari in ambito urbano  |
|  | Zone C: Zone di nuovo impianto                                  |  | Edifici rurali di valore   |
|  | Zone D1: Zone commerciali di servizio esistenti                 |  | Edifici da demolire e/o sostituire e/o trasformare                                 |
|  | Zone D2: Zone commerciali e di nuovo impianto                   |  | Delimitazione massimo ingombro e altezza per ampliamento e/o ricostruzione         |
|  | Zone D3: Zone industriali e artigianali esistenti               |  | Delimitazione dei comparti subordinati e piani di recupero P.d.R.                  |
|  | Zone D4: Zone industriali e artigianali di nuovo impianto       |  | Delimitazione dei comparti subordinati a piani particolareggiati P.P.P. e P.P.P.T. |
|  | Zone E1: Zone agricole ordinarie                                |  | Delimitazione dei comparti subordinati P.I.P.                                      |
|  | Zone E2: Zone agricole di salvaguardia                          |  | Delimitazione dei comparti destinati ad edilizia economica popolare P.E.E.P.       |
|  | Zone E3: Zone agricole di difficile scolo                       |  | Delimitazione dei comparti soggetti a progetto urbano P.U.                         |
|  | Zone F: Servizi pubblici di riferimento urbano e/o territoriale |  | Delimitazione comparto soggetto a piano attività estrattive P.A.E.                 |
|  | Zona G: Servizi pubblici di quartiere                           |  | Delimitazione delle aree rientrate nel piano paesistico P.T.P.R.                   |
|  | Zona di rispetto fluviale                                       |  | Perimetro dei quartieri  |
|  | Zona di rispetto cimiteriale                                    |  | Perimetro del capoluogo  |
|  | Zona di rispetto ambientale e/o paesaggistico                   |  | Confine comunale   |
|  | Area protetta   |  | Dossi di pianura   |
|  | Fascia di rispetto  |  | Numero di piano attuativo  |

