

COMUNE DI ALFONSINE
Provincia di Ravenna
P.R.G. 1990


ADOTTATO : DELIBERA CONSILIARE
CONTRATTO : DELIBERA CONSILIARE
PUBBLICATO : GAZZETTA UFFICIALE

N. 90 DEL 19/03/90
N. 184 DEL 29/11/91 - N. 186 DEL 05/12/91
N.

SINDACO
ASSESSORE ALL'URBANISTICA
SECRETARIO GENERALE
CONSULENTE GENERALE
CONSULENTE OPERATIVO
CAPO UFFICIO P.R.G.

N. MINGHETTI
M. BONETTI
DOTT. O. COTTITA
ARCH. M. CASAVECCHIA
ARCH. G. AMOROSO
ARCH. F. CALDERONI

TAV. N.17 ELEMENTO N.222083 C.T.R.
CASA CAPUCCI

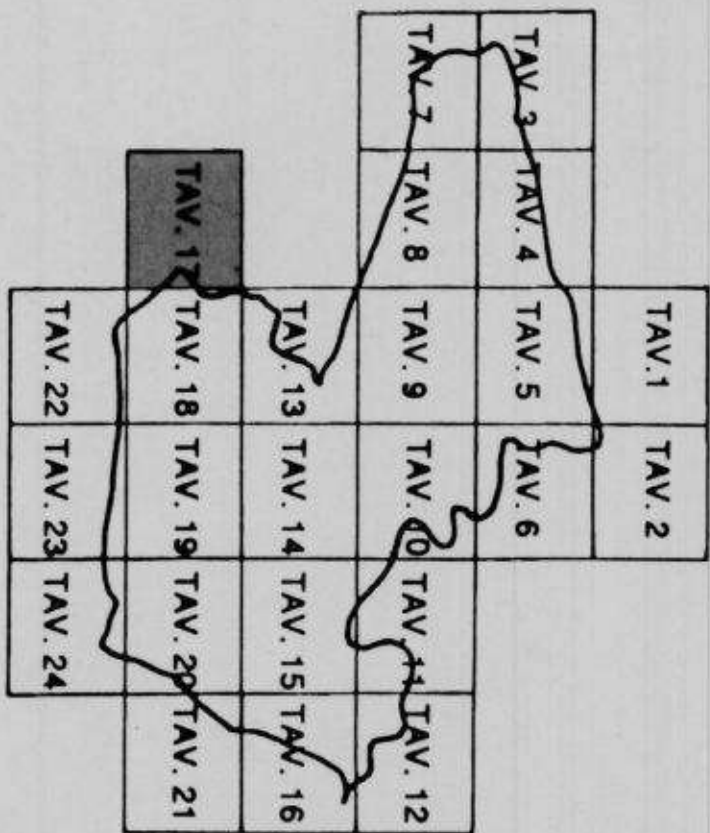

SCALA 1:5000

LEGENDA

- | | |
|--|--|
| | |
| | |
| | |
| | |
| | |
| | |
| | |
| | |
| | |
| | |
| | |
| | |
| | |
| | |
| | |
| | |
| | |

