


222082 IL PALAZZONE

N. 90 DEL 19/03/90
N. 184 DEL 29/11/91 - N. 186 DEL 05/12/91
N.
N.

N. MINGHETTI
M. BONETTI
DOTT. O. COTITTA
ARCH. M. CASAVECCHIA
ARCH. G. AMORUSO
ARCH. F. CALDERONI

PALAZZONE

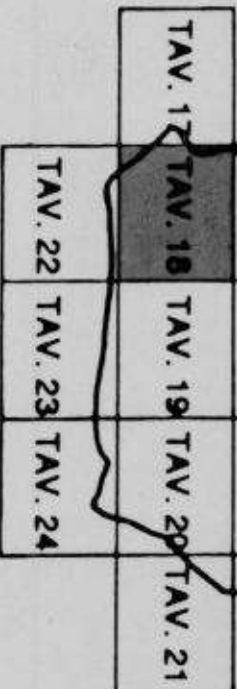

SCALA 1:5000

LEGENDA

- | | | | |
|--|--|--|---|
| | Zona B e : Zone residenziali di valore | | Edificio di valore in ambito urbano |
| | Zona B : Zone residenziali edificate | | Edificio ordinario in ambito urbano |
| | Zona C : Zone di nuovo impianto | | Edificio rurale di valore |
| | Zona D1 : Zone commerciali di servizio esistenti | | Edificio da demolire e/o sostituire e/o trasformare |
| | Zona D2 : Zone commerciali e di nuovo impianto | | Delimitazione maestro rogno e altezza per ampliamento e/o ricostruzione |
| | Zona D3 : Zone industriali e artigianali esistenti | | Delimitazione dei comparti subordinati e di recupero P d.R. |
| | Zona D4 : Zone industriali e artigianali di nuovo impianto | | Delimitazione dei comparti subordinati per attività artigianali P.A.P. e P.I.P.A. |
| | Zona E1 : Zone agricole ordinarie | | Delimitazione dei comparti subordinati P.I.P. |
| | Zona E2 : Zone agricole di salvaguardia | | Delimitazione dei comparti destinati ad edilizia economica popolare P.E.E.P. |
| | Zona E3 : Zone agricole di difficile scolo | | Delimitazione dei comparti soggetti a progetto urbano P.U. |
| | Zona F : Servizi pubblici di riferimento urbano e/o territoriale | | Delimitazione comparto soggetto a piano attività estrattive P.A.E. |
| | Zona G : Servizi pubblici di quartiere | | Delimitazione delle aree inserite nel piano paesistico P.T.P.A. |
| | Zona I : Zone di rispetto fluviale | | Perimetro del quartiere |
| | Zona K : Zone di rispetto caminabile | | Perimetro del capoluogo |
| | Zona M : Zone di rispetto ambientale e/o paesaggistico | | Confine comunale |
| | Area protetta | | Dossi di pianura |
| | Fase di rispetto | | Numero di piano attuativo |

