


COMUNE DI ALFONSINE
Provincia di Ravenna
P.R.G. 1990

ADOPTATO: DELIBERA CONSILIARE N. 90 DEL 19/03/90
CONTRORADO: DELIBERA CONSILIARE N. 104 DEL 29/11/91 - N. 186 DEL 05/12/91
APPROVATO: DECRETO REGIONALE N. 2310 DEL 1/6/93
PUBBLICATO: GAZZETTA UFFICIALE N. 64 DEL 21/7/93

SINDACO: N. MINGHETTI
ASSESSORE ALL'URBANISTICA: M. BONETTI
SEGRETARIO GENERALE: DOTT. O. COTTITA
CONSULENTE GENERALE: ARCH. M. CASAVECCHIA
CONSULENTE OPERATIVO: ARCH. G. AMORUSO
CAPO UFFICIO P. R. G.: ARCH. F. CALDERONI

TAV. N.19 ELEMENTO N.223053 C.T.R.
FIUMAZZO

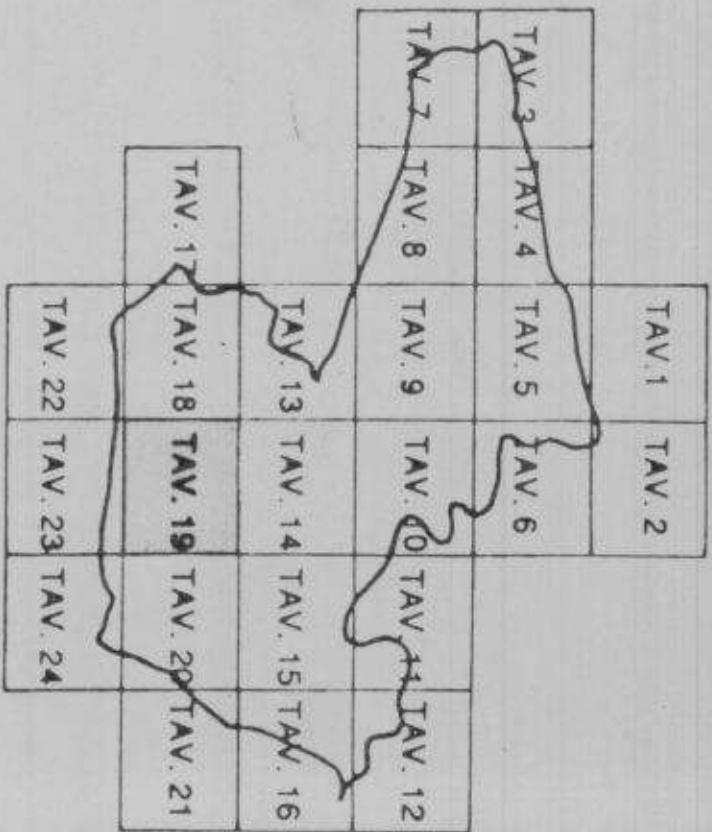

SCALA 1:5000

LEGENDA

- | | |
|--|--|
| | |
| | |
| | |
| | |
| | |
| | |
| | |
| | |
| | |
| | |
| | |
| | |
| | |
| | |
| | |
| | |
| | |
| | |

