


## P.R.G. 1990

N. 90 DEL 19/03/90  
N. 184 DEL 29/11/91 - N. 186 DEL 05/12/91  
N. 2313 DELL'1/6/93  
N. 64 DEL 21/7/93

N. MINGHETTI  
M. BONETTI  
DOTT. O. COTITTA  
ARCH. M. CASAVECCHIA  
ARCH. G. AMORUSO  
ARCH. F. CALDERONI

ALFONSINE

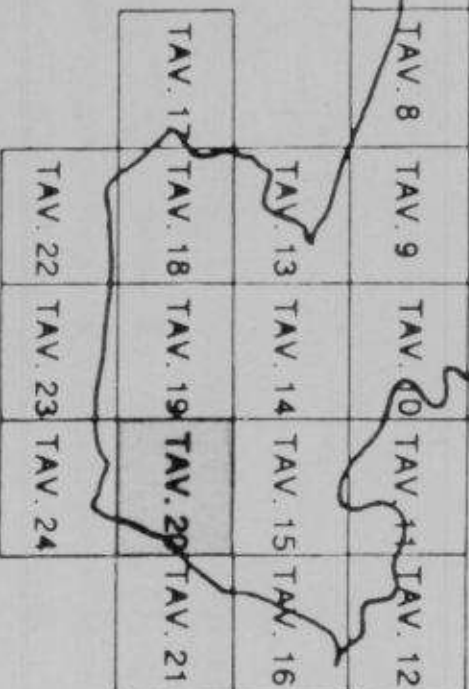

SCALA 1:5000

## LEGENDA

- |  |  |  |   |
|--|--|--|---|
|  | Zona B0 Zone residenziali di valore                            |  | Edificio di valore in ambito urbano   |
|  | Zona B Zone residenziali edificabili                           |  | Edificio ordinario in ambito urbano   |
|  | Zona C Zone di nuovo impianto                                  |  | Edificio rurale di valore   |
|  | Zona D1 Zone commerciali di servizio essenziali                |  | Edificio da demolire e/o sostituire e/o ricostruire                             |
|  | Zona D2 Zone commerciali e di nuovo impianto                   |  | Delimitazione da comparsi subordinati a piani di recupero P d R                 |
|  | Zona D3 Zone industriali e artigianali esistenti               |  | Delimitazione da comparsi subordinati a piani particolareggiati P d P e P d P r |
|  | Zona D4 Zone industriali e artigianali di nuovo impianto       |  | Delimitazione da comparsi subordinati P d                                       |
|  | Zona E1 Zone agricole ordinarie                                |  | Delimitazione da comparsi destinati ad edilizia economica popolare P A E P      |
|  | Zona E2 Zone agricole a salvaguardia                           |  | Delimitazione da comparsi soggetti al progetto urbano P U                       |
|  | Zona E3 Zone agricole a difficile scolo                        |  | Delimitazione compianto soggetto a piano attività estrattive P A E              |
|  | Zona F Servizi pubblici di riferimento urbano e/o territoriale |  | Delimitazione delle aree inserite nel piano paesistico P T P R                  |
|  | Zona G Servizi pubblici di quartiere                           |  | Perimetro dei quartieri   |
|  | Zona di rispetto fluviale                                      |  | Perimetro del capoluogo   |
|  | Zona di rispetto cimiteriale                                   |  | Confine comunale  |
|  | Zona di rispetto ambientale e/o paesaggistico                  |  | Dossi di pianura  |
|  | Area protetta  |  | Numero di piano attuativo   |
|  | Fase di rispetto   |  |   |
|  | Permeazione del territorio urbanizzabile                       |  |   |

