

COMUNE DI ALFONSINE
Provincia di Ravenna
P.R.G. 1990

ADOSSATO
CONTOSSOTO
APPROVATO
PUBBLICATO


DELIBERA CONSULARE
DECRETO REGIONALE
GAZZETTA UFFICIALE

N. 60 DEL 19/03/90
N. 184 DEL 29/11/91
N. 2313 DEL 11/6/93
N. 64 DEL 21/7/93

SINDACO
ASSESSORE ALL'URBANISTICA
SEGRETARIO GENERALE
CONSULENTE GENERALE
CONSULENTE OPERATIVO
CAPO UFFICIO P. R. G.

N. MINGHETTI
M. BONETTI
DOT. O. COTITTA
ARCH. M. CASAVECCHIA
ARCH. G. AMORUSO
ARCH. F. CALDERONI

TAV. N.23 ELEMENTO N.223094 C.T.R.
ROSSETTA

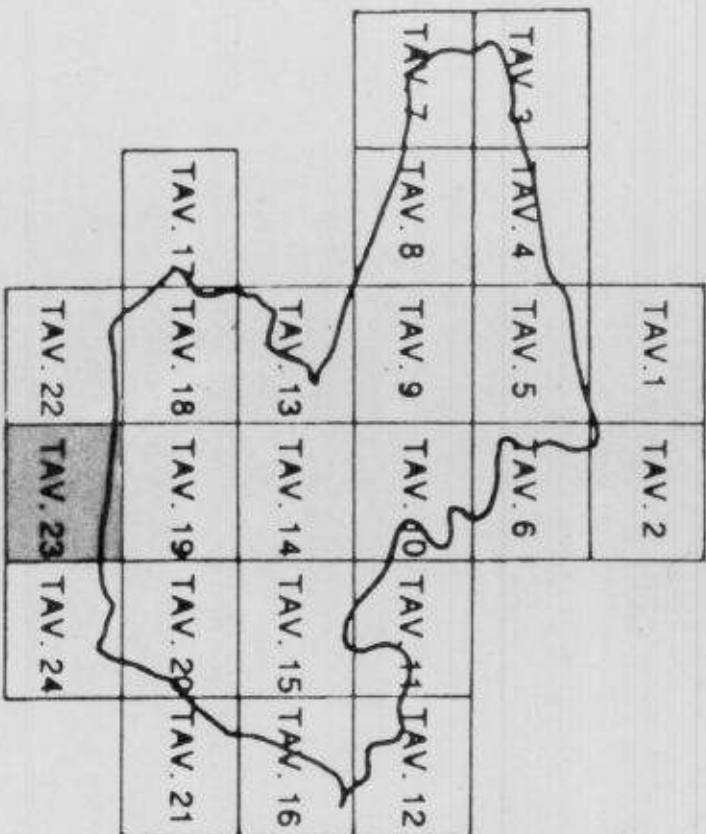

SCALA 1: 5000

LEGENDA

- Zona B e Zone residenziali di valore
- Zona B Zone residenziali edificare
- Zona C Zone di nuovo impianto
- Zona D1 Zone commerciali di servizio esistenti
- Zona D2 Zone commerciali e di nuovo impianto
- Zona D3 Zone industriali e artigianali esistenti
- Zona D4 Zone industriali e artigianali di nuovo impianto
- Zona E1 Zone agricole ordinarie
- Zona E2 Zone agricole di salvaguardia
- Zona E3 Zone agricole di difficile scoto
- Zona F Servizi pubblici di riferimento urbano e/o territoriale
- Zona G Servizi pubblici di quartiere
- Zona di rispetto fluviale
- Zona di rispetto cimiteriale
- Zona di rispetto ambientale e/o paesaggistico
- Aree protette
- Fasce di rispetto
- Perimetrazione del territorio urbanizzato
- Edificio di valore in ambito urbano
- Edificio ordinato in ambito urbano
- Edificio rurale di valore
- Edificio da demolire e/o sostituire e/o trasformare
- Delimitazione massimo ingombro e altezza per ampliamento e/o ricostruzione
- Delimitazione dei comparti subordinati a piano particolareggiato P.P.I.P. e P.P.I.P.T.
- Delimitazione dei comparti subordinati P.P.
- Delimitazione dei comparti destinati ad edilizia economica popolare P.E.E.P.
- Delimitazione dei comparti soggetti a progetto urbano P.U.
- Delimitazione dalle aree insistenti nel piano paesistico P.T.P.R.
- Delimitazione comparto soggetto a piano attività estrattiva P.A.E.
- Perimetro dei quartieri
- Perimetro del capoluogo
- Confine comunale
- Dossi di pianura
- Numero di piano attuativo

