

COMUNE DI ALFONSINE  
Provincia di Ravenna  
P.R.G. 1990


ADOPTATO  
CONSIGLIO COMUNALE  
APPROVATO  
PUBBLICATO

DELIBERA CONSILIARE  
N. 24 DEL 11/1/90  
DECRETO REGIONALE  
GAZZETTA UFFICIALE  
N. 30 DEL 19/03/90  
N. 24 DEL 11/1/90  
N. 186 DEL 09/12/91  
N. 24 DEL 21/1/93

SINDACO  
ASSESSORE ALL'URBANISTICA  
SEGRETARIO GENERALE  
CONSULENTE GENERALE  
CONSULENTE OPERATIVO  
CAPO UFFICIO P.R.G.

N. MINICHETTI  
M. BONETTI  
DOTT. O. COTTITA  
ARCH. M. CASAVECCHIA  
ARCH. G. AMORUSO  
ARCH. F. CALDERONI

TAV. N.24 ELEMENTO N.223091 C.T.R.  
GLORIE

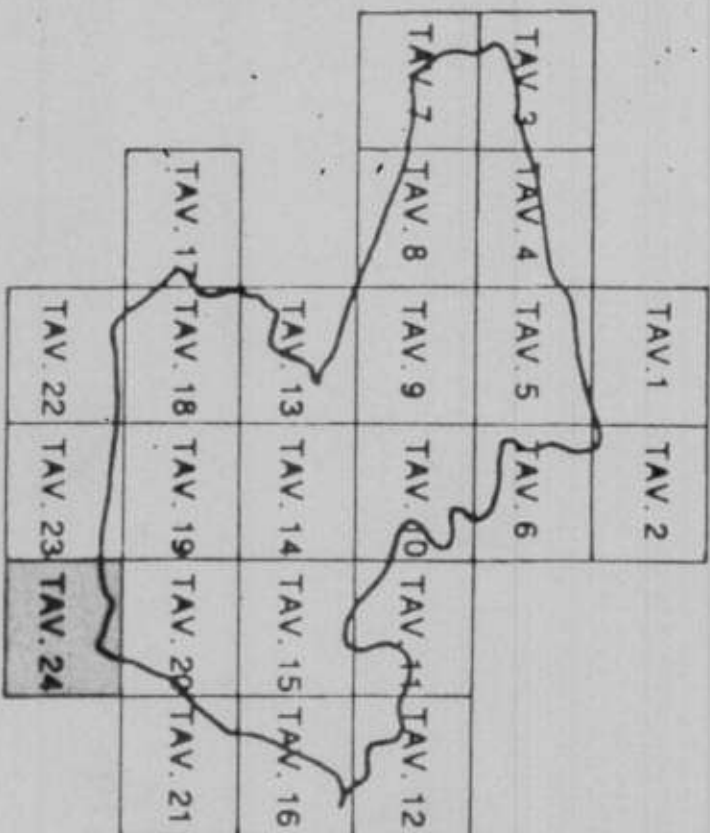

SCALA 1:5000

LEGENDA

- |  |   |  |   |
|--|---|--|---|
|  | Zone B e Zone residenziali di valore                      |  | Edificio di valore in ambito urbano   |
|  | Zone B Zone residenziali edificate                        |  | Edificio ordinari in ambito urbano  |
|  | Zone C Zone di nuovo impianto                             |  | Edificio rurali di valore   |
|  | Zone D1 Zone commerciali di servizio esistenti            |  | Edificio da demolire e/o sostituire e/o trasformare                                 |
|  | Zone D2 Zone commerciali e di nuovo impianto              |  | Demolizione massimo ingombro e altezza per ampliamento e/o ricostruzione            |
|  | Zone D3 Zone industriali e artigianali esistenti          |  | Demolizione dei comparti subordinati a piani di recupero P.d.R.                     |
|  | Zone D4 Zone industriali e artigianali di nuovo impianto  |  | Demolizione dei comparti subordinati a piani, particolareggiati P.P.I.P. e P.P.I.F. |
|  | Zone E1 Zone agricole ordinarie                           |  | Demolizione dei comparti subordinati P.I.P.   |
|  | Zone E2 Zone agricole di salvaguardia                     |  | Demolizione dei comparti destinati ad edilizia economica popolare P.E.E.P.          |
|  | Zone E3 Zone agricole di difficile scolo                  |  | Demolizione dei comparti soggetti a progetto urbano P.U.                            |
|  | Zone F Servizi pubblici di riferimento urbano e/o termale |  | Demolizione comparto soggetto a piano attività estrattiva P.A.E.                    |
|  | Zone G Servizi pubblici di quartiere                      |  | Demolizione delle aree riunite nel piano paesistico P.T.P.R.                        |
|  | Zona di rispetto fluviale                                 |  | Perimetro dei quartieri   |
|  | Zona di rispetto cimiteriale                              |  | Perimetro del capoluogo   |
|  | Zona di rispetto ambientale e/o paesaggistico             |  | Confine comunale  |
|  | Area protetta   |  | Dossi di pianura  |
|  | Fasce di rispetto   |  | Numero di piano attuativo   |
|  | Penetrazione del territorio urbanizzato                   |  |   |

