


COMUNE DI ALFONSSINE  
Provincia di Ravenna  
P.R.G. 1990

ADOTTATO DELIBERA CONSILIARE N. 168 DEL 29/1/91 N. 168 DEL 05/12/91  
APPROVATO N. 168 DEL 29/1/91 N. 168 DEL 05/12/91  
PUBBLICATO GAZZETTA UFFICIALE N. 64 DEL 21/7/93

SINDACO  
ASSESSORE ALL'URBANISTICA  
SEGRETARIO GENERALE  
CONSULENTE GENERALE  
CONSULENTE OPERATIVO  
CAPO UFFICIO P.R.G.

N. MINICHETTI  
M. BONETTI  
DOTT. O. COITTA  
ARCH. M. CASAVECCHIA  
ARCH. G. AMORUSO  
ARCH. F. CALDERONI

TAV. N.4 ELEMENTO N.22204 C.T.R.  
FILO

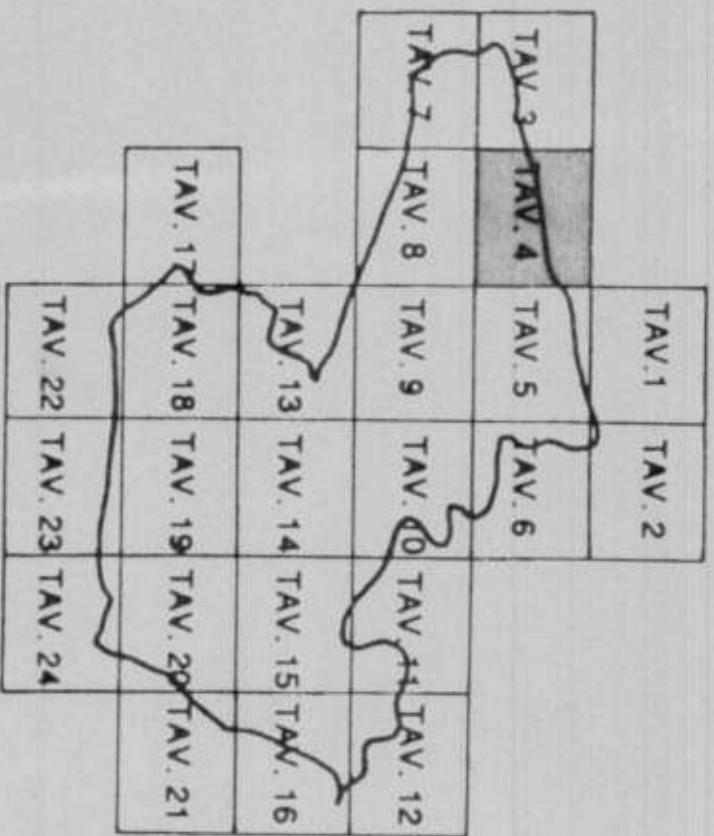

SCALA 1:5000

LEGENDA

- |  |  |
|--|--|
|  |  |
|  |  |
