


COMUNE DI ALFONSSINE
Provincia di Ravenna
P.R.G. 1990

ADOTTATO : DELIBERA CONSILIARE N. 90 DEL 19/03/90
CONTRORADO : DELIBERA CONSILIARE N. 184 DEL 29/11/91 - N. 186 DEL 06/12/91
APPROVATO : DECRETO REGIONALE N. 2313 DELL'1/6/93
PUBBLICATO : GAZZETTA UFFICIALE N. 84 DEL 21/7/93

SINDACO : N. MINGHETTI
ASSESSORE ALL'URBANISTICA : M. BONETTI
SEGRETERIO GENERALE : DOTT. O. COTITTA
CONSULENTE GENERALE : ARCH. M. CASAVECCHIA
CONSULENTE OPERATIVO : ARCH. G. AMORUSO
CAPO UFFICIO P.R.G. : ARCH. F. CALDERONI

TAV. N.6 ELEMENTO N.223014 C.T.R.
LONGASTRINO

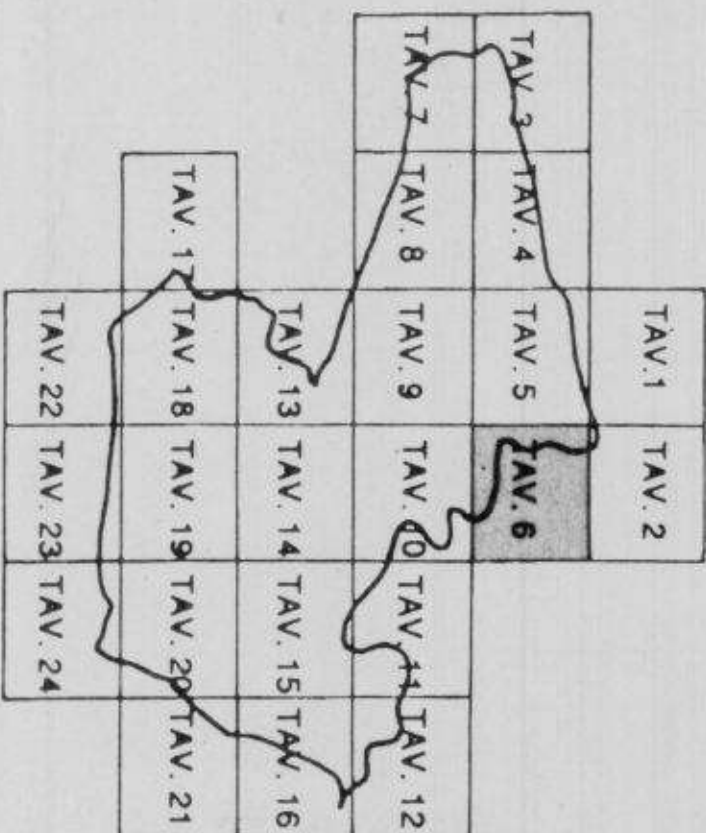

SCALA 1:5000

LEGENDA

- | | | | |
|--|-----------------------------------------------|--|----------------------------------------------------------------------------|
| | Zona B e a | | Edificio di valore in ambito urbano |
| | Zona B | | Edificio ordinario in ambito urbano |
| | Zona C | | Edificio rurale di valore |
| | Zona D1 | | Edificio da demolire e/o sostituire e/o trasformare |
| | Zona D2 | | Demarcazione massiccia e/o per ampliamento e/o ricostruzione |
| | Zona D3 | | Demarcazione dei comparti subordinati a piani di recupero P d R |
| | Zona D4 | | Demarcazione dei comparti subordinati a piani particolari P d R |
| | Zona E1 | | Demarcazione dei comparti subordinati P d P |
| | Zona E2 | | Demarcazione dei comparti destinati ad edilizia economica popolare P E E P |
| | Zona E3 | | Demarcazione dei comparti soggetti a progetto urbano P U |
| | Zona F | | Demarcazione delle aree inserite nel piano paesistico P T P R |
| | Zona G | | Perimetro dei quartieri |
| | Zona di rispetto fluviale | | Perimetro del capoluogo |
| | Zona di rispetto cimiteriale | | Confine comunale |
| | Zona di rispetto ambientale e/o paesaggistico | | Dossi di pianura |
| | Area protetta | | Numero di piano attuativo |
| | Fascia di rispetto | | |
| | Penetrazione del territorio urbanizzato | | |

