



COMUNE DI CONSELICE
PROVINCIA DI RAVENNA

PIANO REGOLATORE GENERALE

VARIANTE GENERALE:

adottata con delibera di C.C. n. 60 del 30/07/97
controdedotta con delibera di C.C. n. 29 del 26/05/98
approvata dalla G.P. con delibera n. 886 del 23/09/98


Tavola aggiornata con le varianti n.11 e n.12 redatte dall' Ufficio Pianificazione Urbanistica Comunale

ELABORATO N. 10

TAVOLA DI PROGETTO 1:2000 " QUADRANTE CHIESANUOVA "

Aggiornamento MARZO 2006

QUADRO D'UNIONE

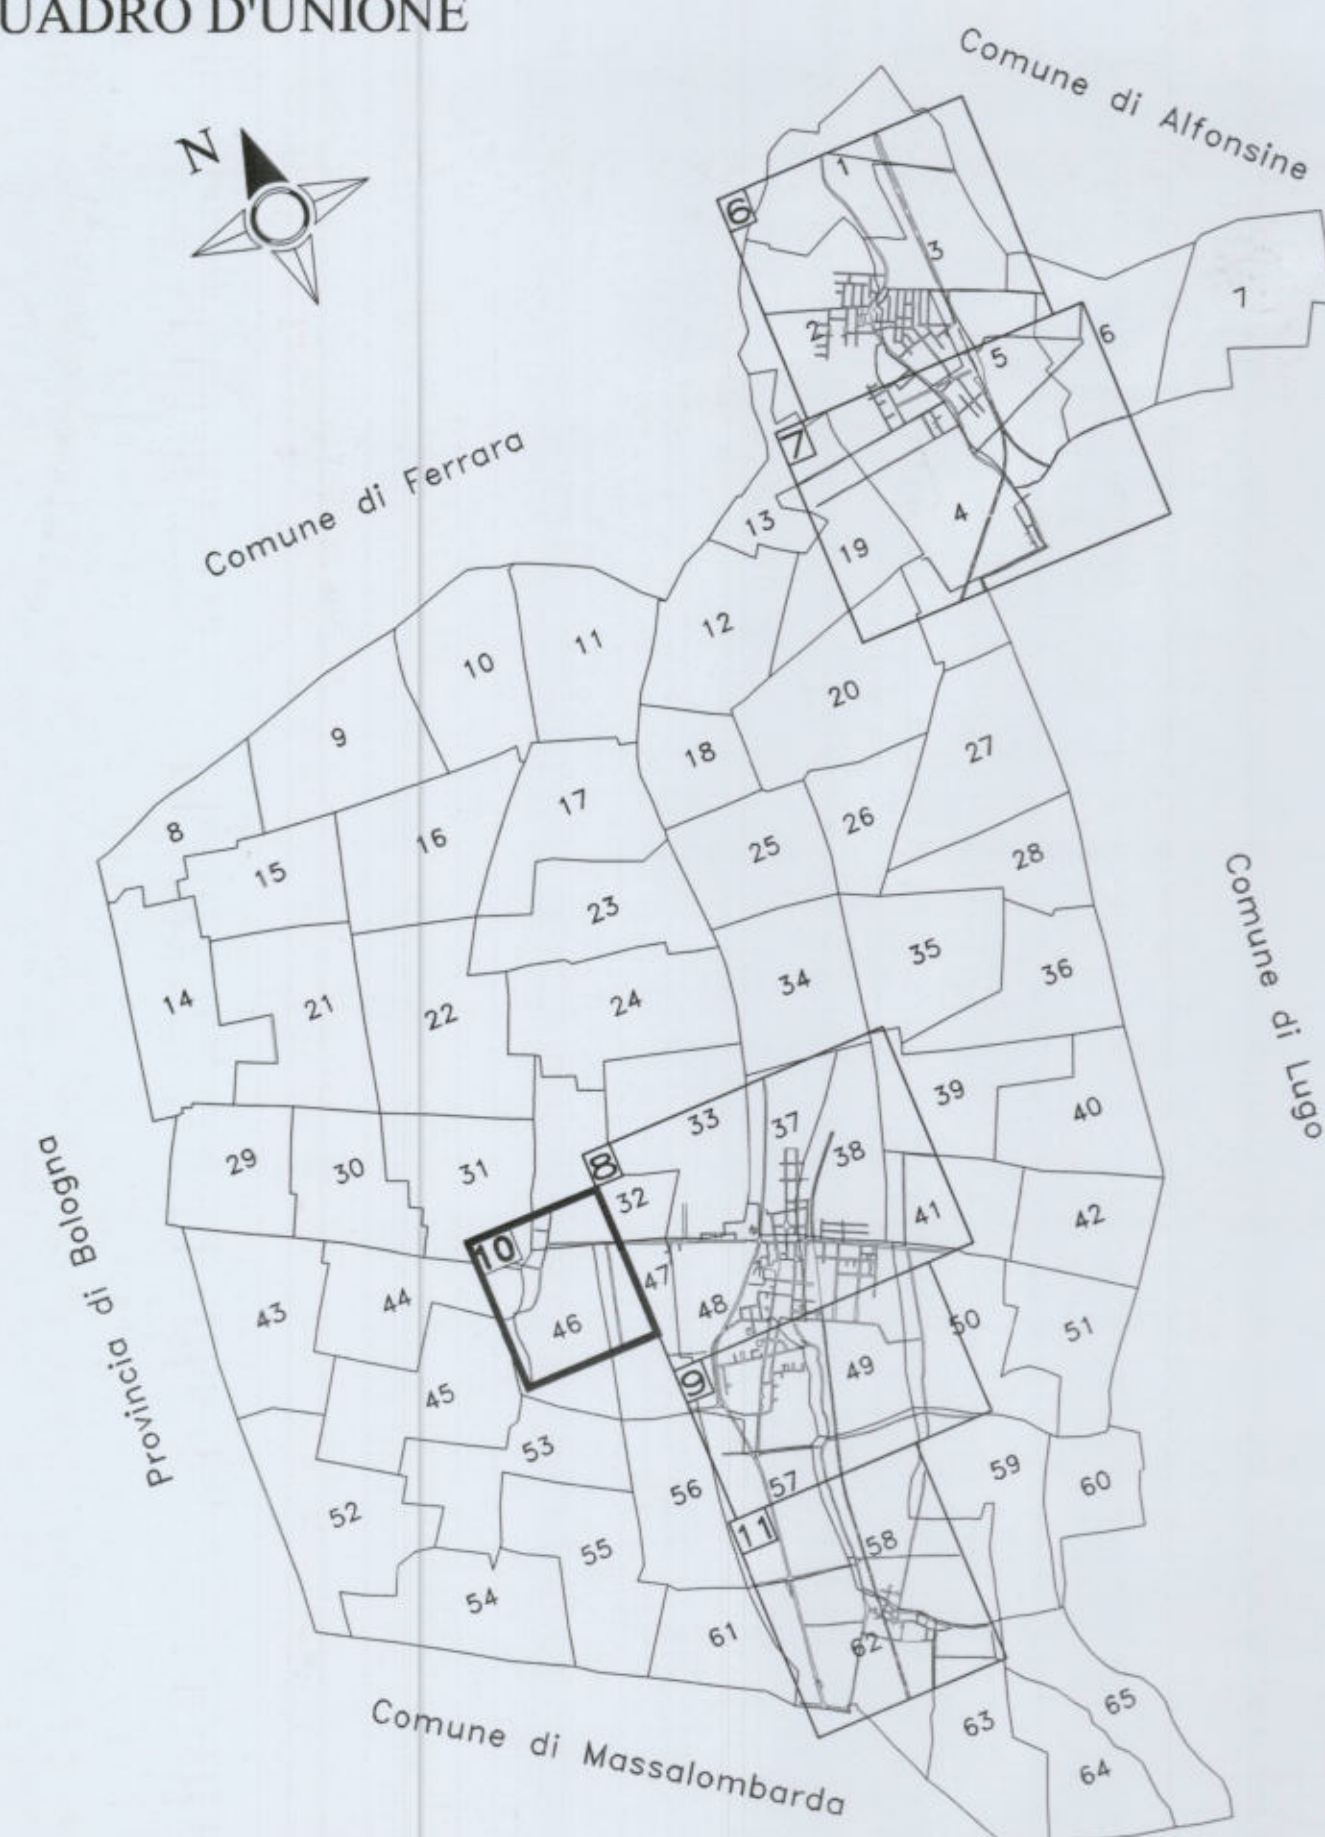

I numeri di riferimento ai numeri di foglio

