




Fusignano

QUADRO D'UNIONE

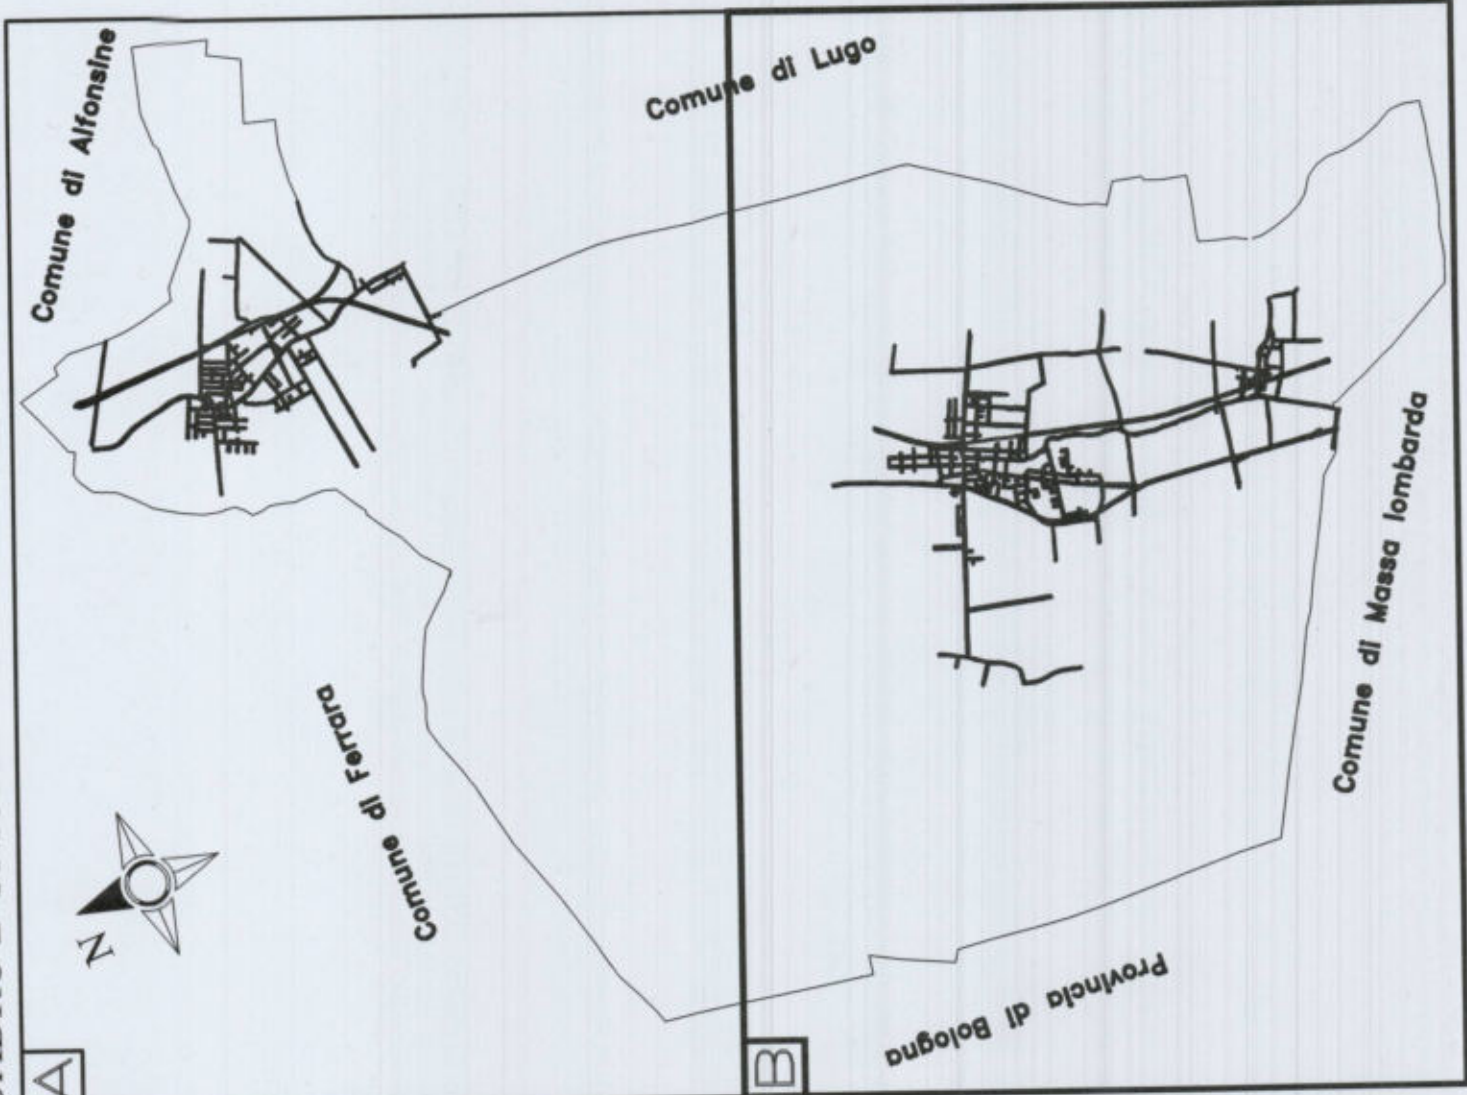

COMUNE DI CONSELICE
PROVINCIA DI RAVENNA

PIANO REGOLATORE GENERALE

VARIANTE GENERALE:
del 30/07/97
adottata con delibera di C.C. n. 60
del 26/05/98
controdedotta con delibera di C.C. n. 29
approvata dalla G.P. con delibera n. 886 del 23/09/98

Tavola aggiornata con le varianti n.11 e n.12 redatte dall'Ufficio Pianificazione Urbanistica Comunale

ELABORATO N. 13.B
TAVOLA DI PROGETTO 1:10000
CARTA DEI VINCOLI
TERRITORIO COMUNALE SUD

Aggiornamento MARZO 2006

LEGENDA

- Limite territorio comunale
- Territorio urbano che alla data del 06/09/85 presentava caratteristiche di zona A e B escluse dal vincolo paesistico (art.18 del piano di bacino torrente sillaro e fiume reno)
- Aree esterne al territorio urbano sottoposte a specifiche pianificazioni
- Limite territorio urbanizzato art.13 LR 47/78
- Limite aree sottoposte a vincolo di tutela paesistico ambientale (431/85 ora art. 146 T.U. n.490/99)
- VINCOLI DERIVATI DA PIANO BACINO RENO E SILLARO
- Fascia di pertinenza fluviale (art.171) (art.18 del piano di bacino torrente sillaro e fiume reno)
- Alveo attivo zonizzato (art.15 del piano di bacino torrente sillaro e fiume reno)
- Aree ad alta probabilità di inondazione (art. 170)
- Reticolo idrografico di bonifica (art. 166)
- VINCOLI DERIVATI DA ELETTRODOTTI
- Corridoio nuovi elettrodoti 15kV (art. 168)
- Corridoio nuovi elettrodoti > 15kV (art. 168)
- Elettrodoti esistenti 15kV (art. 168)
- Elettrodoti esistenti > 15kV (art. 168)
- ALTRI VINCOLI DI P.R.G.
- Gasdotti (art. 169)
- Limite di rispetto ai cimiteri, depuratori, ferrovie (art. 167)
- Viabilità esistente, di progetto, fasce di rispetto (art. 158)