

COMUNE DI LUGO

REGIONE EMILIA ROMAGNA
PROVINCIA DI RAVENNA

INTERVENTO VARIANTE A PROGETTO DI RIQUALIFICAZIONE URBANA
RUrc n.6: AREA EX CONSORZIO AGRARIO, VIA ACQUACALDA E VIA COLO MACELO
approvato da delibera di C.C. n. 52 del 20/04/2009

Inquadramento:
Fg. 103 Mapp. 1658 , 1689

STRATIGRAFIE

A08

GIUGNO 2025
Scala: Come indicato

ABA ARA - AL FEDERICO RICCI ARCHITETTI
via Serravalle, 30/3 - 48018 Fenzina (RA)
tel. 0546-29337
segreteria@arca.alfedericorciarchitetti.it
www.alfedericorciarchitetti.it



PROGETTAZIONE RETI SOTTOSERVIZI
s2-engineering
Per Ind. Secondo Ambrosini
via Colognaro n.215 - 47923 Rimini (RN)
tel. 0541 779407
img@sewermi.it

**ingegneria
ambiente**
ing. dante neri

energia
STUDIO ASSOCIATO ENERGIA
Ing. Daniele Tassanri
Viale Marconi, 30/3 - 48018 Fenzina (RA)
Tel. +39 0546 668163 Fax +39 0546 686301

Pratiche precedenti

Delibera C.C. n. 52 del 20/04/2009
Convenzione Urbanistica in data 01.03.2010, registrata a Lugo il 18.03.2010 n. 430 Serie 11 e trascritta Ravenna il 19.03.2010 N. Reg. Gen. 5025 e N. Reg. Part. 2993

TUTTI I DIRITTI SONO RISERVATI, OGNI RIPRODUZIONE ANCHE PARZIALE DEL SEGUENTE DISEGNO E' PERSEGUIBILE AI TERMINI DI LEGGE - (art.c.c. 2576)


LEGENDA GENERALE

— Perimetro intervento
Fg. 103 Mapp. 1658 e Mapp. 1689
Superficie territoriale edificata: 5 745 mq
Superficie territoriale libera: 5 677 mq

LEGENDA GENERALE


Area privata

NAVIGATORE
Scala 1:500

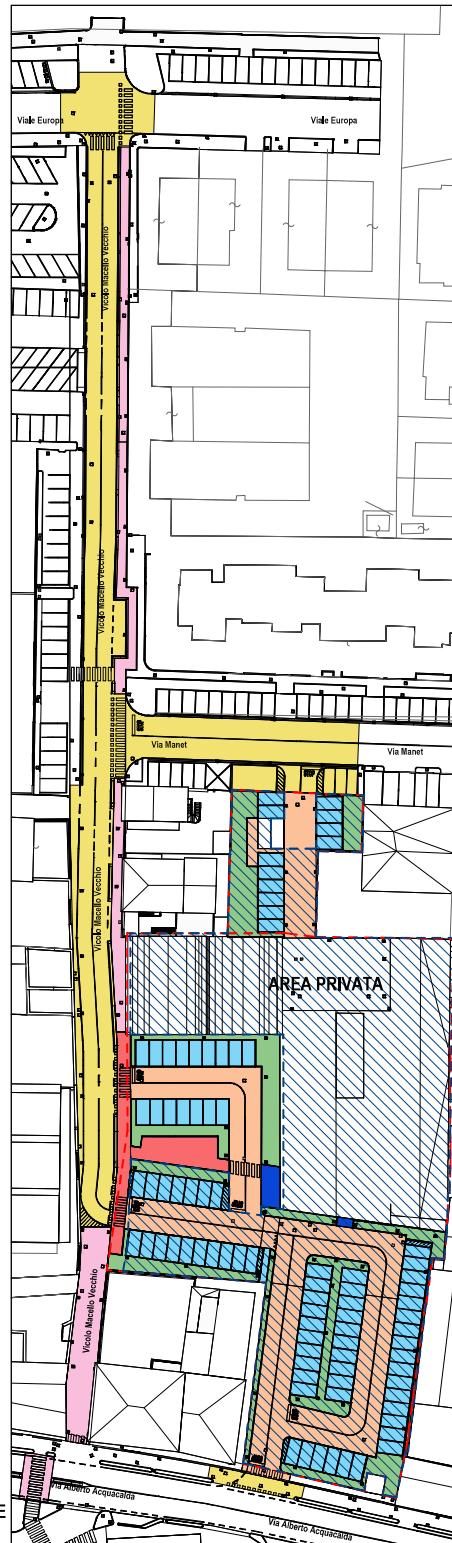


PACCHETTI STRADALI


Scala 1:20

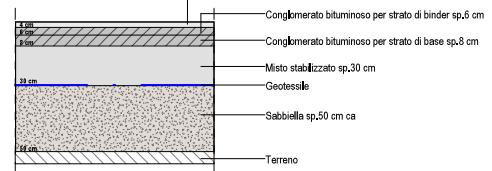



S01: ASFALTO ALBINO PER CORSELLI

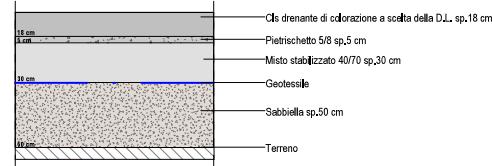


S02: CLS DRENANTE PER STALLI

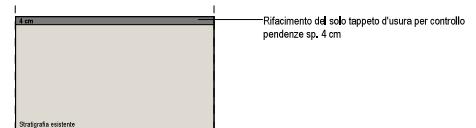

S03: RIFACIMENTO ULTIMO STRATO D'USURA SU STRADA ESISTENTE

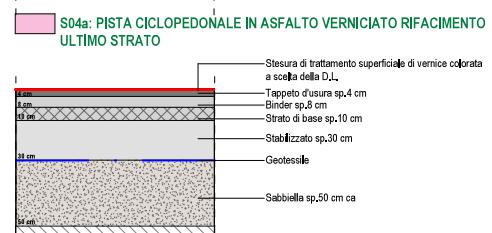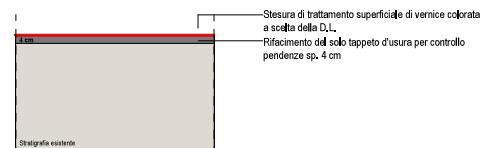

S05: PERCORSI PEDONALI IN CLS NON DRENANTE

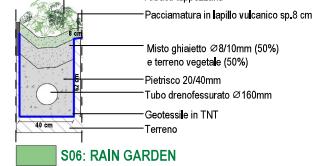

S06: RAIN GARDEN