COMUNE DI LUGO

REGIONE EMILIA ROMAGNA
PROVINCIA DI RAVENNA

INTERVENTO VARIANTE A PROGETTO DI RIQUALIFICAZIONE URBANA
RUrc n.6: AREA EX CONSORZIO AGRARIO, VIA ACQUACALDA E VICOLO MACELLO
approvato da delibera di C.C. n. 52 del 20/04/2009

Inquadramento:
Fg. 103 Mapp. 1658 , 1689

PROSPETTI E SEZIONI DI PROGETTO

A06

GIUGNO 2025
Scala: Come indicato

PROSPETTI E SEZIONI COMPARATIVE NEI CONFRONTI DELLO STATO LEGITTIMO

VISTE DI PROGETTO

ABA - ALESSANDRO BUCCI ARCHITETTI
via Severoli, 18 - 48018 Faenza (RN)
tel. 0546-29237
segreteriatecnica@alessandrobucciarchitetti.it
www.zerosuentrataccoarchitetti.it

PROGETTAZIONE RETI SOTTOSERVIZI
EIE engineering
dott. ing. Alessandro Ambrosani
via Congiunte n.2/B - 47923 Rimini (RN)
tel. 0541 778457
info@eieengineering.it

Ingegneria ambientale
ing. dante neri

Geologo
Dott. Aldo Antoniazzi
STUDIO DI GEOLOGIA TECNICA E AMBIENTALE

energia
STUDIO ASSOCIATO ENERGIA
Ing. Daniele Tassinari
Viale Marconi, 90/3 - 48018 Faenza (RA)
Tel. +39 0546 988169 Fax +39 0546 986365

Pratiche precedenti

Delibera di C.C. n. 52 del 20/04/2009
Convenzione urbanistica in data 01.06.2010, registrata a Lugo il 16.06.2010 n. 492 Serie 1T e trascritta Ravenna il 16.06.2010 N. Reg. Gen. 5025 e N. Reg. Part 2993

TUTTI I DIRITTI SONO RISERVATI, OGNI RIPRODUZIONE ANCHE PARZIALE DEL SEGUENTE DISEGNO E' PROIBITA SALVO IL ASSENSO DI LEGGE - (art. c. 2576)

LEGENDA GENERALE

Perimetro intervento
Fg. 103 Mapp. 1658 e Mapp. 1689

Superficie territoriale catastale: 5 745 mq
Superficie territoriale rilevo: 5 677 mq

LEGENDA

Costruito

Demolito

NAVIGATORE
Scala 1:500

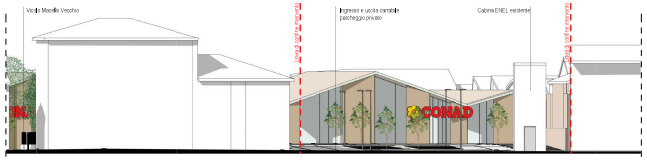

SEZIONE A - PROSPETTO DI PROGETTO
da Via Alberto Acquacalda
Scala 1:200

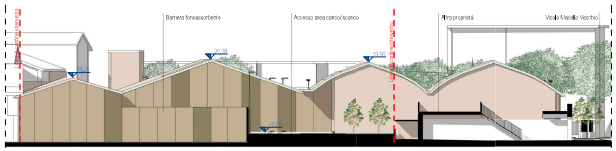

SEZIONE C - PROSPETTO DI PROGETTO
da parcheggio su Vicolo Manet
Scala 1:200

SEZIONE B - PROSPETTO DI PROGETTO
da Vicolo Macello Vecchio
Scala 1:200

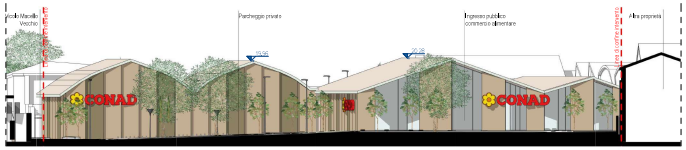

SEZIONE D - PROSPETTO DI PROGETTO
da parcheggio
Scala 1:200

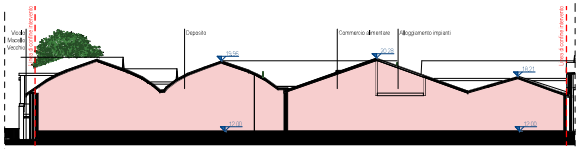

SEZIONE F - SEZIONE TRASVERSALE DI PROGETTO
su Commercio Alimentare
Scala 1:200

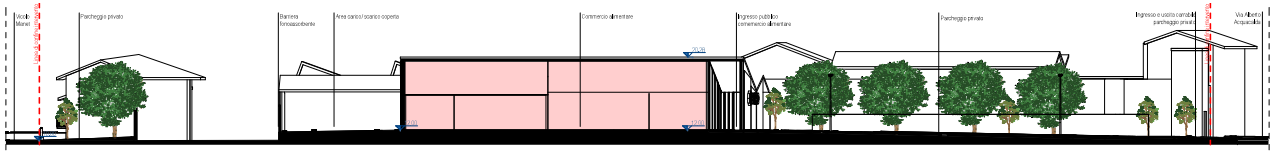

SEZIONE E - SEZIONE LONGITUDINALE DI PROGETTO
su Commercio Alimentare e area scoperta carico/ scarico
Scala 1:200

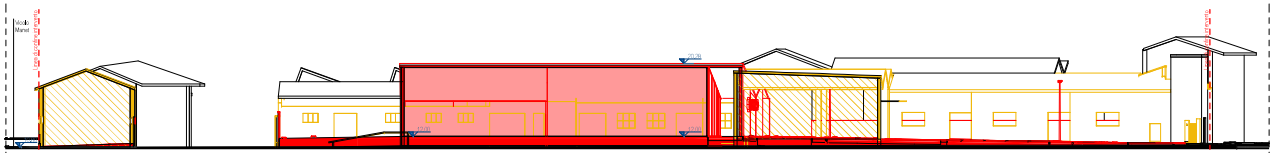

SEZIONE E - SEZIONE LONGITUDINALE COMPARATIVA
su Commercio Alimentare e area scoperta carico/ scarico
Scala 1:200

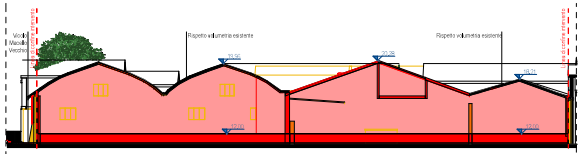

SEZIONE F - SEZIONE TRASVERSALE COMPARATIVA
su Commercio Alimentare
Scala 1:200

VISTA DI PROGETTO
da Via Alberto Acquacalda

VISTA DI PROGETTO
da Vicolo Macello Vecchio