COMUNE DI LUGO

REGIONE EMILIA ROMAGNA
PROVINCIA DI RAVENNA

INTERVENTO VARIANTE A PROGETTO DI RIQUALIFICAZIONE URBANA
RUrc sub: AREA EX CONSORZIO AGRARIO, VIA ACQUACALDA E VICOLO MACELLO
approvato da delibera di C.C. n. 52 del 20/04/2009

Inquadramento:
Fg. 103 Mapp. 1658 , 1689

PIANTA PIANO TERRA PROGETTO

PIANTA PIANO TERRA COMPARATIVA NEI CONFRONTI DELLO STATO LEGITTIMO

A04

GIUGNO 2025
Scala: Come indicato

ABA - ALESSANDRO BUCCI ARCHITETTI
via Severoli, 23 - 48018 Faenza (RA)
tel. 0546-29337
segreteria@studioalessandrobucciarchitetti.it
www.studioalessandrobucciarchitetti.it

PROGETTAZIONE MEP SOTTOSERVIZI
ZB engineering
Dr. Ing. Zaniboni Bruno
Via Dante Alighieri, 11 - 47923 Rimini (RN)
tel. 0541 775457
info@zbeng.it

ing. dante neri

Geologo Dott. Aldo Antoniazzi
STUDIO DI GEOLOGIA TECNICA E AMBIENTALE

STUDIO ASSOCIATO ENERGIA
Viale Materozzi, 30/31 - 48018 Faenza (RA)
Tel. +39 0546-660845 Fax +39 0546-660835

Pratiche e scadenze:

D.R.n.n.a di C.C. n. 52 del 20/04/2009
Convenzione stipulata in data 01.08.2013, rep.n.ro 3253 n. 4.650 Cron.n.7 e trascritta/Rammend. di 20.08.2014 N. Reg. Gen. 9629 e N. Reg. Part 2005

I.S.E.E. CARO - SCARO PIGNATELLI - CUCIN REPRODUZIONE - ARCHIV. PANORALLINI, SCALETTI E STRAMPICE PAVIMENTAZIONE E RIUSPRISTI DI LUCIDI - Int.L.n.21/12

LEGENDA GENERALE

- Perimetro intervento
  Fg. 103 Mapp. 1658 e Mapp. 1689
  Superficie territoriale costituita: 5.740 mq
  Superficie territoriale ceduta: 0.677 mq

LEGENDA

- Contratto
- Demolito
- Quota rilievo stato di fatto
- Quota progetto in variante
- Linea di separazione pista ciclabile e strada carrabile
- Pali illuminazione di progetto
- Ricollocamento pali illuminazione esistenti
- Cestini pubblici

NOTA :
Consideriamo il "Regolamento del Testo unico delle norme sulla disciplina della circolazione stradale" - art. 103 (Art. 14 del Testo Unico)

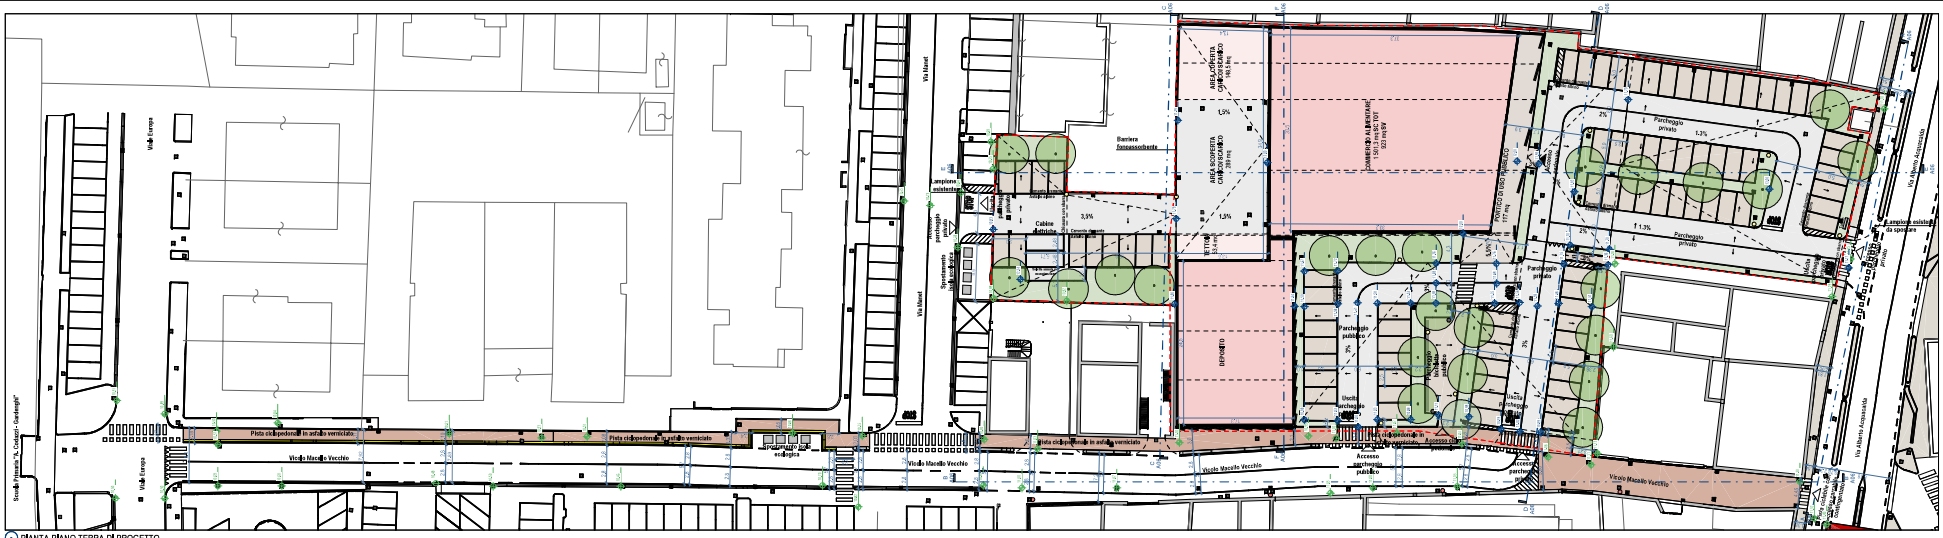

PIANTA PIANO TERRA DI PROGETTO
Scala 1:200

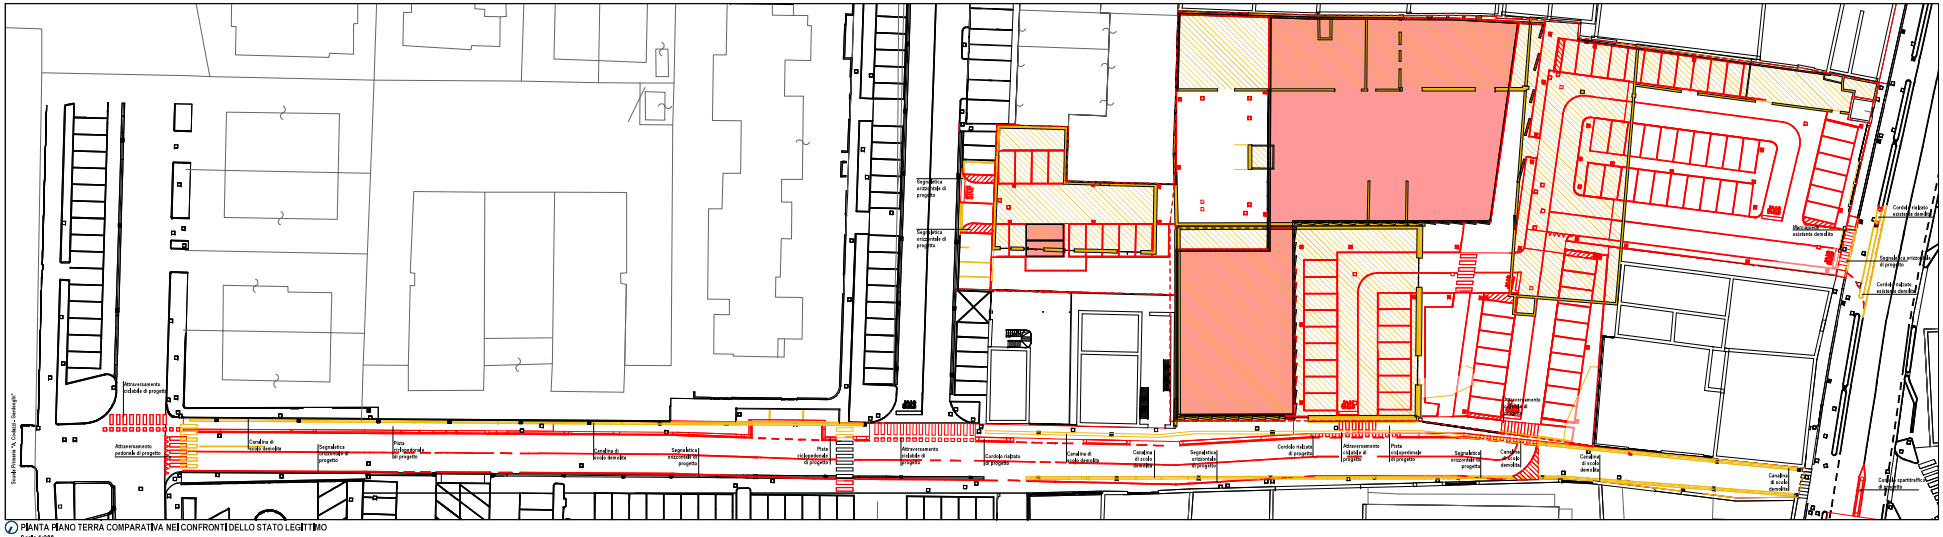
Strada Provinciale "A. Cantucci - Santerpaglia"
Attraversamento pedonale di progetto
Segnaletica orizzontale di progetto
Pista ciclopedonale di progetto
Cordolo rialzato di progetto
Cordolo rialzato esistente demolito
Cordolo rialzato esistente da demolire
Cordolo rialzato esistente da demolire
Cordolo rialzato esistente da demolire