




LEGENDA	
rete energia elettrica	
	tubazione enel esistente
	tubazione enel MT
	tubazione enel BT
	prodotto rete elettrica ENEL
	tubazione rete elettrica privata
rete telefonia/fibra ottica	
	tubazione telefonia/fibra esistente
	tubazione telefonia/fibra
	pozzetto telefonia/fibra
rete illuminazione pubblica e privata	
	palo illuminazione pubblica esistente
	palo illuminazione stradale pubblica
	DSANO MINI STELLO FX 13 30W 3000°K palo H.ft. 7m
	palo illuminazione pedonale pubblica
	DSANO COMO 1 ecosimmetico 30W 3000°K palo H.ft. 3m
	palo illuminazione stradale privata
	DSANO MINI STELLO FX 13 30W 3000°K palo H.ft. 7m
	Nota: tutti i pali sono predisposti sempre con sistema del flusso automatico del tipo a macchinetta a rotelle
	pozzetto distribuzione energia elettrica
	tubazione corrugata interrata portabavi
	PEAD D125

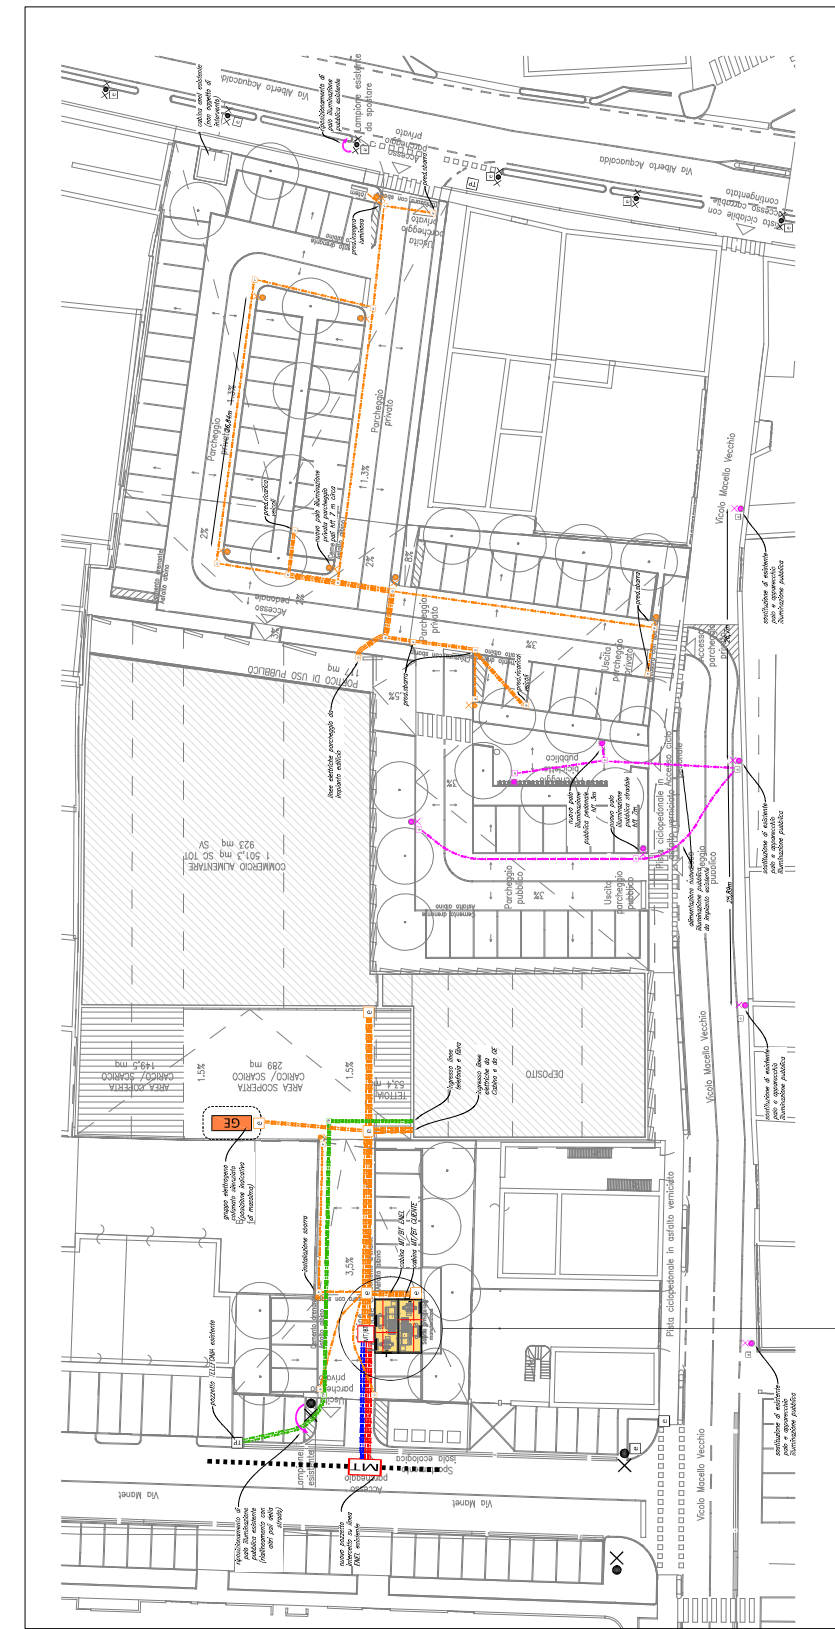


PLANIMETRIA ENERGIA ELETTRICA - TELEFONIA - ILLUMINAZIONE ESTERNA

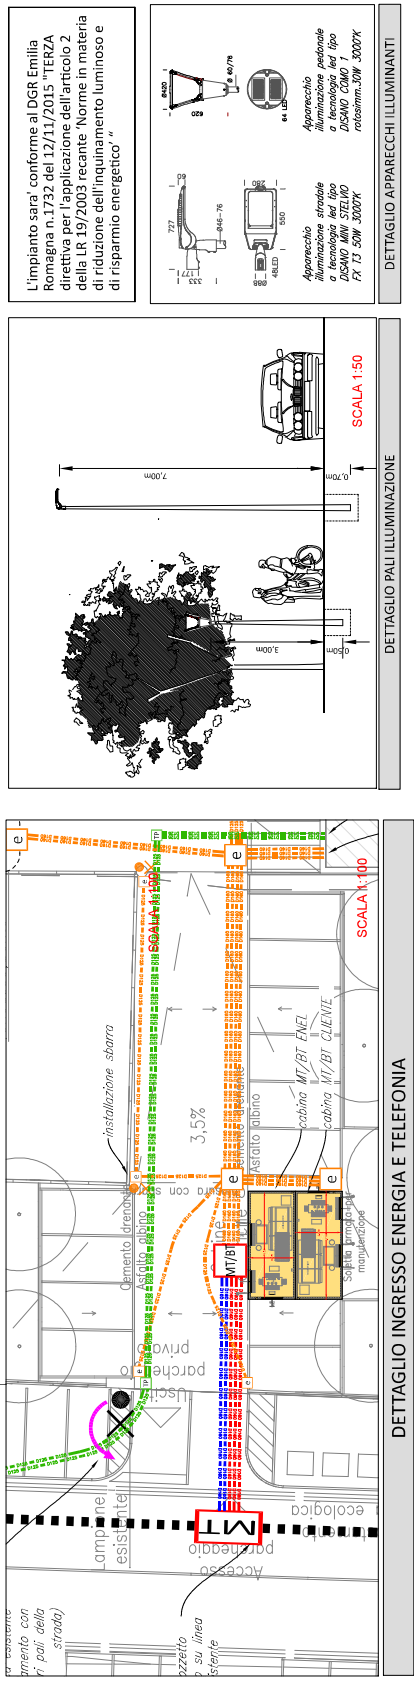


DETTAGLIO INGRESSO ENERGIA E TELEFONIA

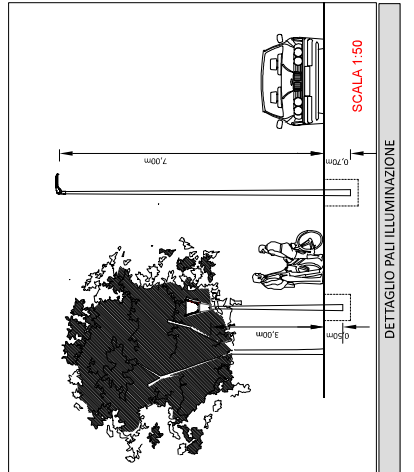

DETTAGLIO PALI ILLUMINAZIONE

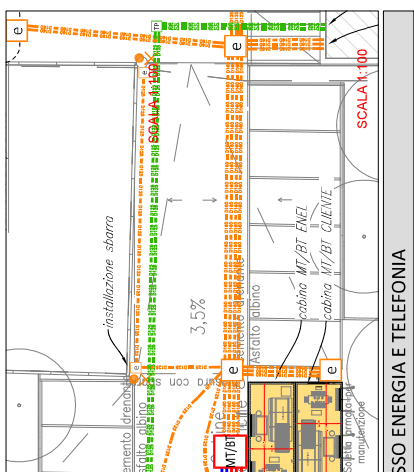

DETTAGLIO DPA CABINE ELETTRICHE

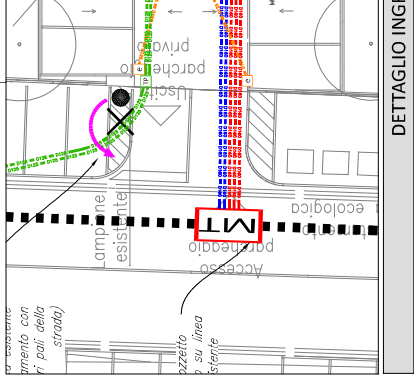


DETTAGLIO APPARECCHI ILLUMINANTI

REGIONE EMILIA ROMAGNA
PROVINCIA DI RAVENNA
COMUNE DI LUGO
INTERVENTO VARIANTE A PROGETTO DI RIQUALIFICAZIONE URBANA
RUE TAF AREA EX CONSORZIO AGRIARIO - IN ACQUADUCINE E VICOLO MCELLO
approvato da delibera di C.C. n. 52 del 20/04/2009

Inquadramento:

S03
QUINDO 2005
SMA 1.300
**DISEGNI PLANIMETRICI RETI
ENERGIA ELETTRICA - TELEFONIA -
ILLUMINAZIONE ESTERNA**

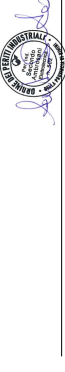

ABR - ALESSANDRO BISCIA ARCHITETTI
Via S. Maria 10/11
41012 LUGO (RA)
Tel. 0545/200001
www.abr-architects.com

Geologo **Antonio Antoniazzi**
PUBBLICISTA DI GEOTECNICA, IDROLOGIA E AMBIENTE

STUDIO ASSOCIATO FANTINI
Via S. Maria 10/11
41012 LUGO (RA)
Tel. 0545/200001
www.studiofantini.it

energia
Via S. Maria 10/11
41012 LUGO (RA)
Tel. 0545/200001
www.energia.it

Progettazione
Matera S.p.A. s.r.l. 41012 LUGO (RA)
Tel. 0545/200001
www.matera.it

TUTTI I DIRITTI SONO RISERVATI. OGNI RIPRODUZIONE, ANCHE PARZIALE, È VIETATA SENZA AUTORIZZAZIONE DEL TITOLARE DEL DIRITTO.