COMUNE DI LUGO

REGIONE EMILIA ROMAGNA
PROVINCIA DI RAVENNA

INTERVENTO VARIANTE A PROGETTO DI RIQUALIFICAZIONE URBANA
Rif.to: AREA EX CONSORZIO AGRARIO; VIA ACQUACALDA E VICOLO MACELLO
approvato da delibera di C.C. n. 52 del 20/04/2009

Inquadramento:
Fg. 103 Mappa. 1658 , 1689

VIABILITA' E SEGNALETICA

A09

DICEMBRE 2025
Scala: Come indicato

ABA - ALESSANDRO BUCCI ARCHITETTI
via Severoli, 39 - 48018 Faenza (RA)
Tel. 0546 21 11 11
segreteria@studiobucciarchitetti.it
www.studiobucciarchitetti.it

PROGETTAZIONE MEP SOTTOSERVIZI
LSE engineering
Dott. Ing. Saverio Ambrosini
Via Ca' Ricci, 2 - 47522 Cesena (FC)
Tel. 0547 1 784 517
info@lseeng.it

Ingegneria ambientale
Ing. Marco Nori

Geologo Dott. Aldo Antoniazzi
STUDIO DI GEOLOGIA TECNICA E AMBIENTALE

STUDIO ASSOCIATO ENERGIA
Ing. Marco Ghetti - Geometra
Viale Marconi, 92/B - 48018 Faenza (RA)
Tel. +39 0546 698687 Fax +39 0546 698686

Indirizzo e modifiche:
Delibera di C.C. n. 52 del 20/04/2009
Convenzione Urbanistica in data 01.09.2010, registrata a Lugo 13.09.2010 n. 4001 Serie 1T - trascritta a Ravenna il 13.09.2010 N. Reg. Gen. 5925 e N. Reg. Part 3401

TUTTI I DIRITTI SONO RISERVATI, OGNI RIPRODUZIONE, ANCHE PARZIALE, DEL SEGUENTE DISEGNO E' PENALIZZATA AI SENSI DI TERMINI DI LEGGE (art. c. 2575)

LEGENDA GENERALE

Perimetro intervento
Fg. 103 Mapp. 1658 e Mapp. 1689
Superficie territoriale potenziale: 5.745 mq
Superficie territoriale rilievo: 5.077 mq

LEGENDA GENERALE

Area privata

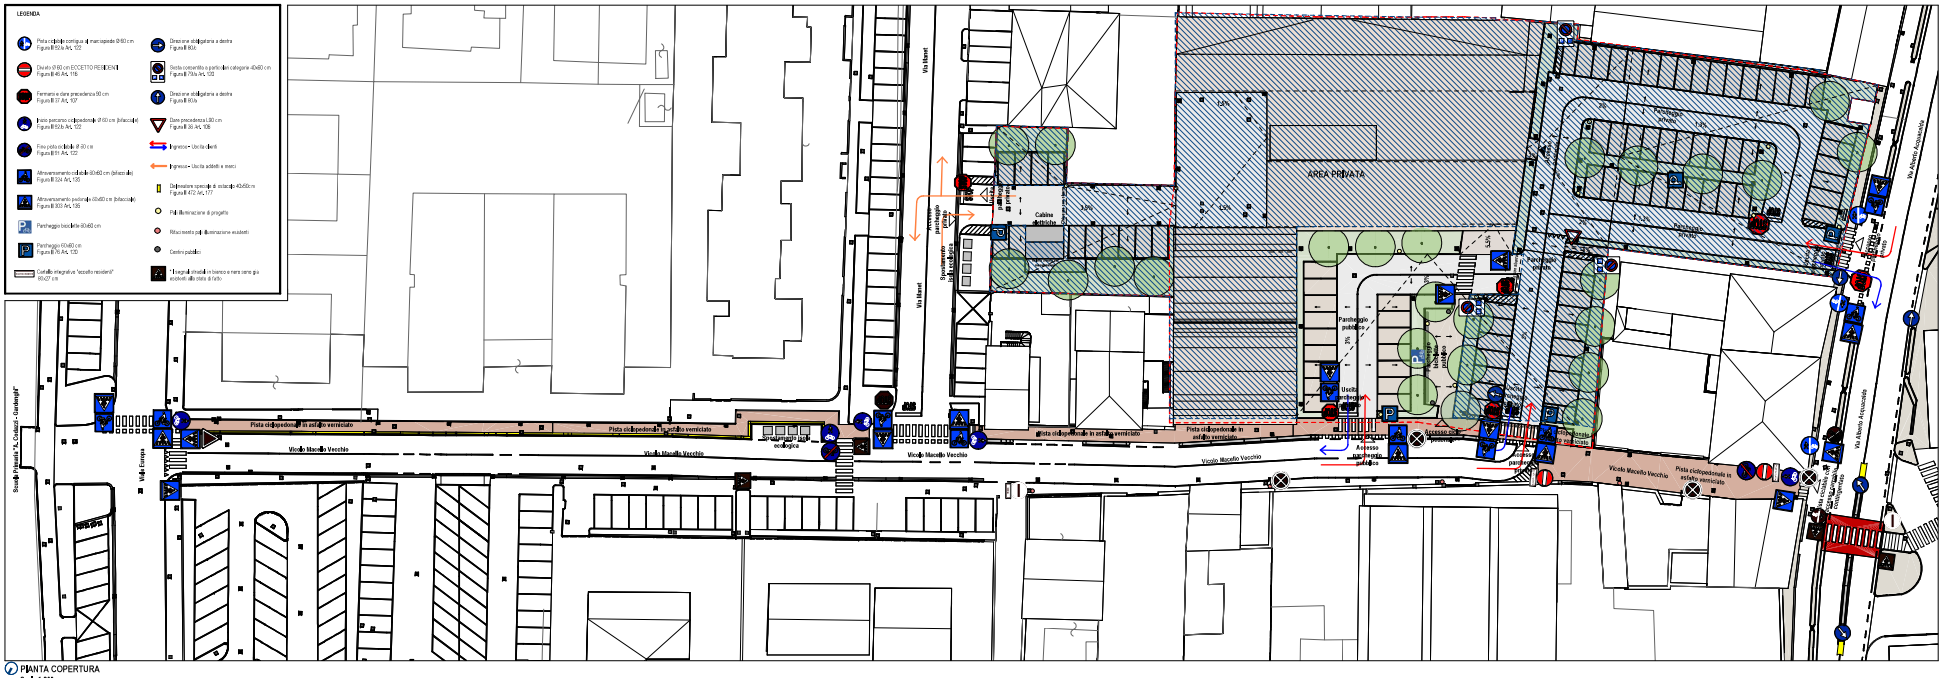
LEGENDA
Pista ciclopedonale contigua al marciapiede Ø=80 cm
Figura II 80/a A4, 122
Divieto Ø=80 cm ECCETTO RESIDENTI
Figura II 40 A4, 116
Fermarsi e dare precedenza 50 cm
Figura II 37 A4, 107
Inizio percorso ciclopedonale Ø=80 cm (bilaterale)
Figura II 52/b A4, 122
Fine pista ciclabile Ø=80 cm
Figura II 51 A4, 122
Attraversamento ciclabile 60x80 cm (bilaterale)
Figura II 524 A4, 133
Attraversamento pedonale 60x80 cm (bilaterale)
Figura II 303 A4, 130
Parcheggio bici/bici 60x80 cm
Parcheggio 60x80 cm
Figura II 76 A4, 120
Cartello integrativo "accesso residenti"
60x27 cm
Direzione obbligatoria a destra
Figura II 80/b
Pista cicloturistica a partire da categoria 40x60 cm
Figura II 79/a A4, 122
Direzione obbligatoria a destra
Figura II 80/a
Dare precedenza L 80 cm
Figura II 38 A4, 108
Ingresso - Uscita clienti
Ingresso - Uscita addetti e merci
Delineatore speciale di ostacolo 40x60 cm
Figura II 412 A4, 117
Pali illuminazione di progetto
Ritiro rifiuti pali illuminazione esistenti
Centro pubblico
I segnali stradali in bianco e nero sono già esistenti alla data di rilievo
Via Hanet
Via Hanet
Sistemazione parcheggio esistente
Cabina elettrica
Cabina elettrica
AREA PRIVATA
Parcheggio privato
Parcheggio privato
Parcheggio privato
Parcheggio privato
Parcheggio privato
Uscita carrabile
Accesso carrabile privato
Accesso carrabile privato
Pista ciclopedonale in asfalto verniciato
Pista ciclopedonale in asfalto verniciato
Pista ciclopedonale in asfalto verniciato
Pista ciclopedonale in asfalto verniciato
Pista ciclopedonale in asfalto verniciato
Pista ciclopedonale in asfalto verniciato
Vicolo Macello Vecchio
Vicolo Macello Vecchio
Vicolo Macello Vecchio
Vicolo Macello Vecchio
Vicolo Macello Vecchio
Via Alberto Antonioli
Via Alberto Antonioli
Via Alberto Antonioli
Via Alberto Antonioli
Via Cavour
Via Cavour
Via Cavour