

REGIONE EMILIA ROMAGNA
PROVINCIA DI RAVENNA

COMUNE DI LUGO

INTERVENTO VARIANTE A PROGETTO DI RIQUALIFICAZIONE URBANA
RUR n.8- AREA EX CONSORZIO AGRARIO VIA ACQUACALDA E VICOLO MACELLO

approvato da delibera di C.C. n. 52 del 20/04/2009

Inquadramento:
Fig. 103 Mapp. 1658 - 1689

INQUADRAMENTO AREE INTERVENTO DI PROGETTO

A01C
GIUGNO 2025
Scala Come indicato

-Aree private
-Aree pubbliche
-Aree extra comparto

ABA

ABA - ALESSANDRO BUCCI ARCHITETTI

Via Po 10/10 - 48018 Ravenna (RA)

segreteria@aba-architects.it

www.alessandrobuccichitects.it

SUE

SUE ingegneria

Per. ind. Secondo Approvato

Via Po 10/10 - 48018 Ravenna (RA)

tel. 0541 779427

ing@iemmi.it

Geologo

AI Dott. Aldo Antoniazzi

STUDIO DI GEOLOGIA TECNICA E AMBIENTALE

Via Po 10/10 - 48018 Ravenna (RA)

tel. 0541 779427

energia

STUDIO ASSOCIATO ENERGIA

Via Po 10/10 - 48018 Ravenna (RA)

Tel. +39 0546 668369 Fax +39 0546 668301

Pratiche precedenti

Delibera di C.C. n. 52 del 20/04/2009


Comunicata in data 01.03.2010, registrata a Lugli 18.03.2010 n. 438 Serie T1 e trascritta Ravenna il 19.03.2010 N. Reg. Gen. 5025 e N. Reg. Part 2993

TUTTI I DIRITTI SONO RISERVATI, CON INTRODUZIONE, ANCHE PARZIALE, DEL SEGUENTE DISEGNO E I TERMINI DI LEGGE - (art. c.c. 2949)

LEGENDA GENERALE

Perimetro intervento
Fig. 103 Mapp. 1658 e Mapp. 1689

Superficie territoriale catastale: 5.745 mq
Superficie territoriale rilievo: 5.077 mq

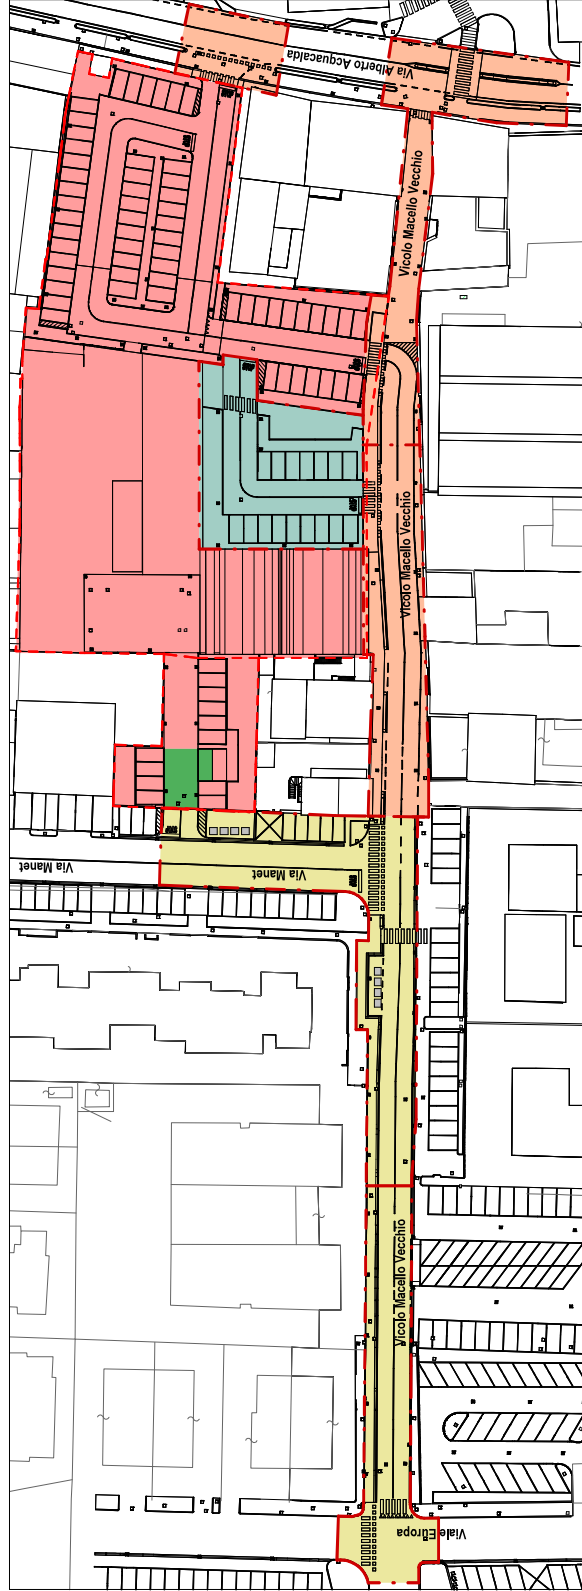

SCHEMA INQUADRAMENTO AREE DI INTERVENTO: AREE PRIVATE, AREE PUBBLICHE E AREE EXTRA COMPARTO

Scala 1:500

LEGENDA

Area Privata: 4.725 mq

Area Extra Comparto 1: 1.688 mq

Area Extra Comparto 2: 1.731 mq

Area Pubblica 3: 803 mq

Area servizio ENEC: 79 mq

Perimetro Area Extra Comparto