


PLANIMETRIA DISTRIBUTIVA

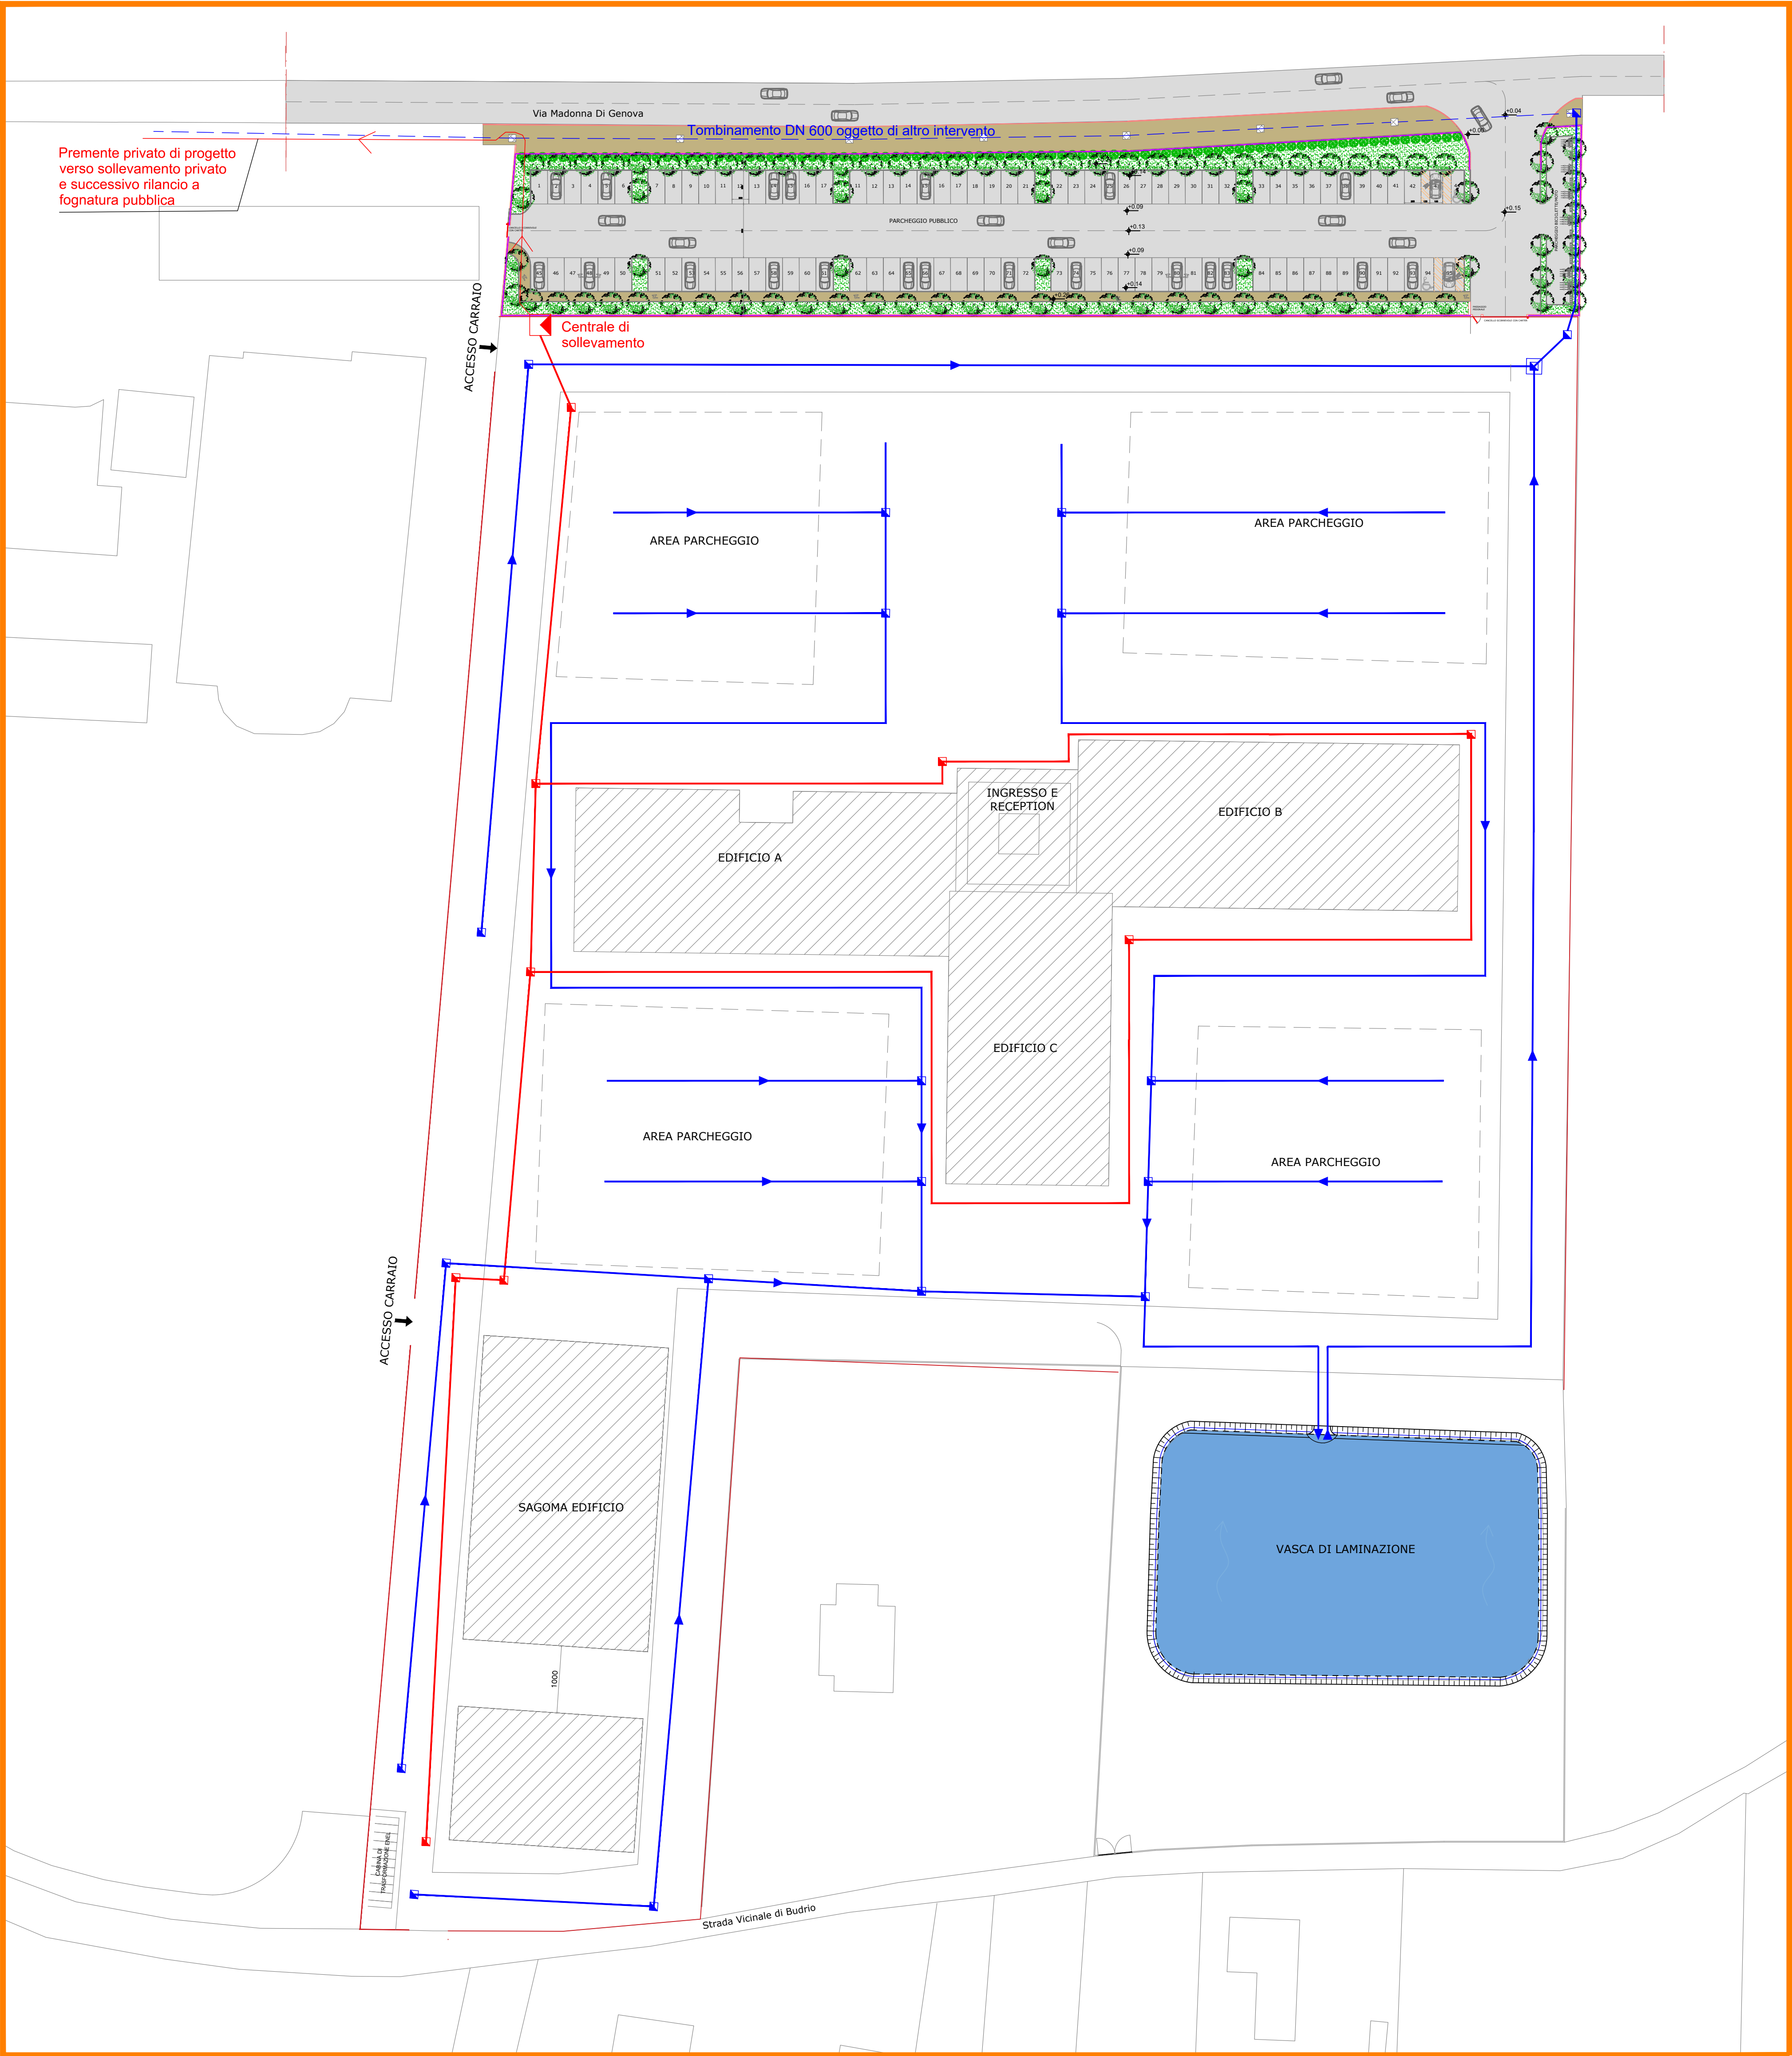

LEGENDA PAVIMENTAZIONI ESTERNE

- AREE IN ASFALTO DRENANTE
- MARCIPIEDE
- AREE A VERDE
- ESSENZE AD ALTO FUSTO
- PARCHEGGIO AUTO
- PARCHEGGIO AUTO PER DISABILI
- PARCHEGGIO CICLI/MOTOCICLI

LEGENDA RETI FOGNARIE

- RETE BIANCA
- RETE BIANCA DI RECAPITO via Madonna di Genova
- POZZETO ISPEZIONE RETE BIANCA
- POZZETO REGOLATORE DI PORTATA RETE BIANCA
- RETE NERA
- POZZETO ISPEZIONE RETE NERA
- IMPIANTO DI SOLLEVAMENTO ACQUE REFLUE

Studio di Architettura e Ingegneria

**Arche**

Cesare Trinchero ARCHITETTO

**ICMQ**

CERTIFICATO 2020/04

UNIPUR 14.2019

**PROGETTISTI**

**CESARE TRINCHERO**  
ARCHITETTO - Iscr. Ord. Arch. PV n° 490  
Piazza Cornaggia 19 - 27055 Rovenzano (PV)  
Tel. 0383 944634 - Fax 0383 933820  
cesare.trinchero@archestudio.info  
www.archestudio.info

**ADRIANO ROSOLEN**  
DOTTOR ARCHITETTO  
BIM Manager - Certificato ICMQ n. 18.05151  
adriano.rosolen@archestudio.info  
www.archestudio.info

**COLLABORATORI INTERNI**

ING. VIVIANA MINUDRIO  
BIM Specialist - Certificato ICMQ n. 18-05222  
viviana.minudrio@archestudio.info

ARCH. FRANCESCA LAURIA  
BIM Specialist - Certificato ICMQ n. 18-05218  
francesca.lauria@archestudio.info

ING. ALICE RATTO  
alice.ratto@archestudio.info

**PROGETTO OPERE STRUTTURALI**  
ING. GIUSEPPE TASSINARI  
Viale L. Cilla, 54 - 48123 RAVENNA  
Tel. 0544 248148 - Fax 0544 248148  
giuseppe.tassinari@ingtasinari.it

**PROGETTO IMPIANTI ELETTRICI**  
STUDIO M s.r.l.  
Ing. FABIO MELUCCI  
Per. Ind. MATTIA MALERBA  
Per. Ind. DANIELE URBINATI  
strada Consolare Rimini-San Marino 510 - 47924 (RN)  
Tel. 0541 395192 - Fax 0541 752264  
studio@studiometa.it

**PROGETTO IMPIANTI MECCANICI**  
PREVENZIONE INCENDI  
ING. LUIGI DE MICHELE  
Via Cento n. 541 - LUGO - RA  
Tel. 0545 31873  
demichele@dmprogetti.it

**PROGETTO OPERE IDRAULICHE**  
ING. RAFFAELLA LOMBARDI  
Via N. Copernico, 99 - 47122 FORLÌ (FC)  
Tel. 0543 795295 - Fax 0543 796310  
info@rlostudio.it

**COMMESSA:**  
21\_0001

**COORDINAMENTO GENERALE**  
G.V.M. ENGINEERING s.r.l.  
Corso Garibaldi 11 - Lugo (RA)

**RESPONSABILE DEL PROCEDIMENTO**  
FRANCESCO DAPPORTO  
INGEGNERE

**COMMITTENTE - TITOLARE ATTIVITA' SANITARIA**  
GVM REAL ESTATE S.r.l.  
Via Larga, 8 - 20122 Milano

**PROPRIETA'**  
GVM REAL ESTATE S.r.l.  
Via Larga, 8 - 20122 Milano

**PROGETTO:**  
VARIANTE SOSTANZIALE AL PIANO URBANISTICO ATTUATIVO  
CON CONVENZIONE REGISTRATA IN DATA 12/10/2020

**OGGETTO:**  
PLANIMETRIA DELLE RETI FOGNARIE ALLO STATO DI PROGETTO

PROGETTO: DEFINITIVO	TAVOLA: IDR04	REVISIONE: R04	SCALA: ---	DATA: 05.04.2022
-------------------------	------------------	-------------------	---------------	---------------------

N°:	TIPO DI ELABORAZIONE	REDAZIONE DATA:	NOME:	VERIFICA DATA:	NOME:	VALIDAZIONE DATA:	NOME:
01							
02							
03							