


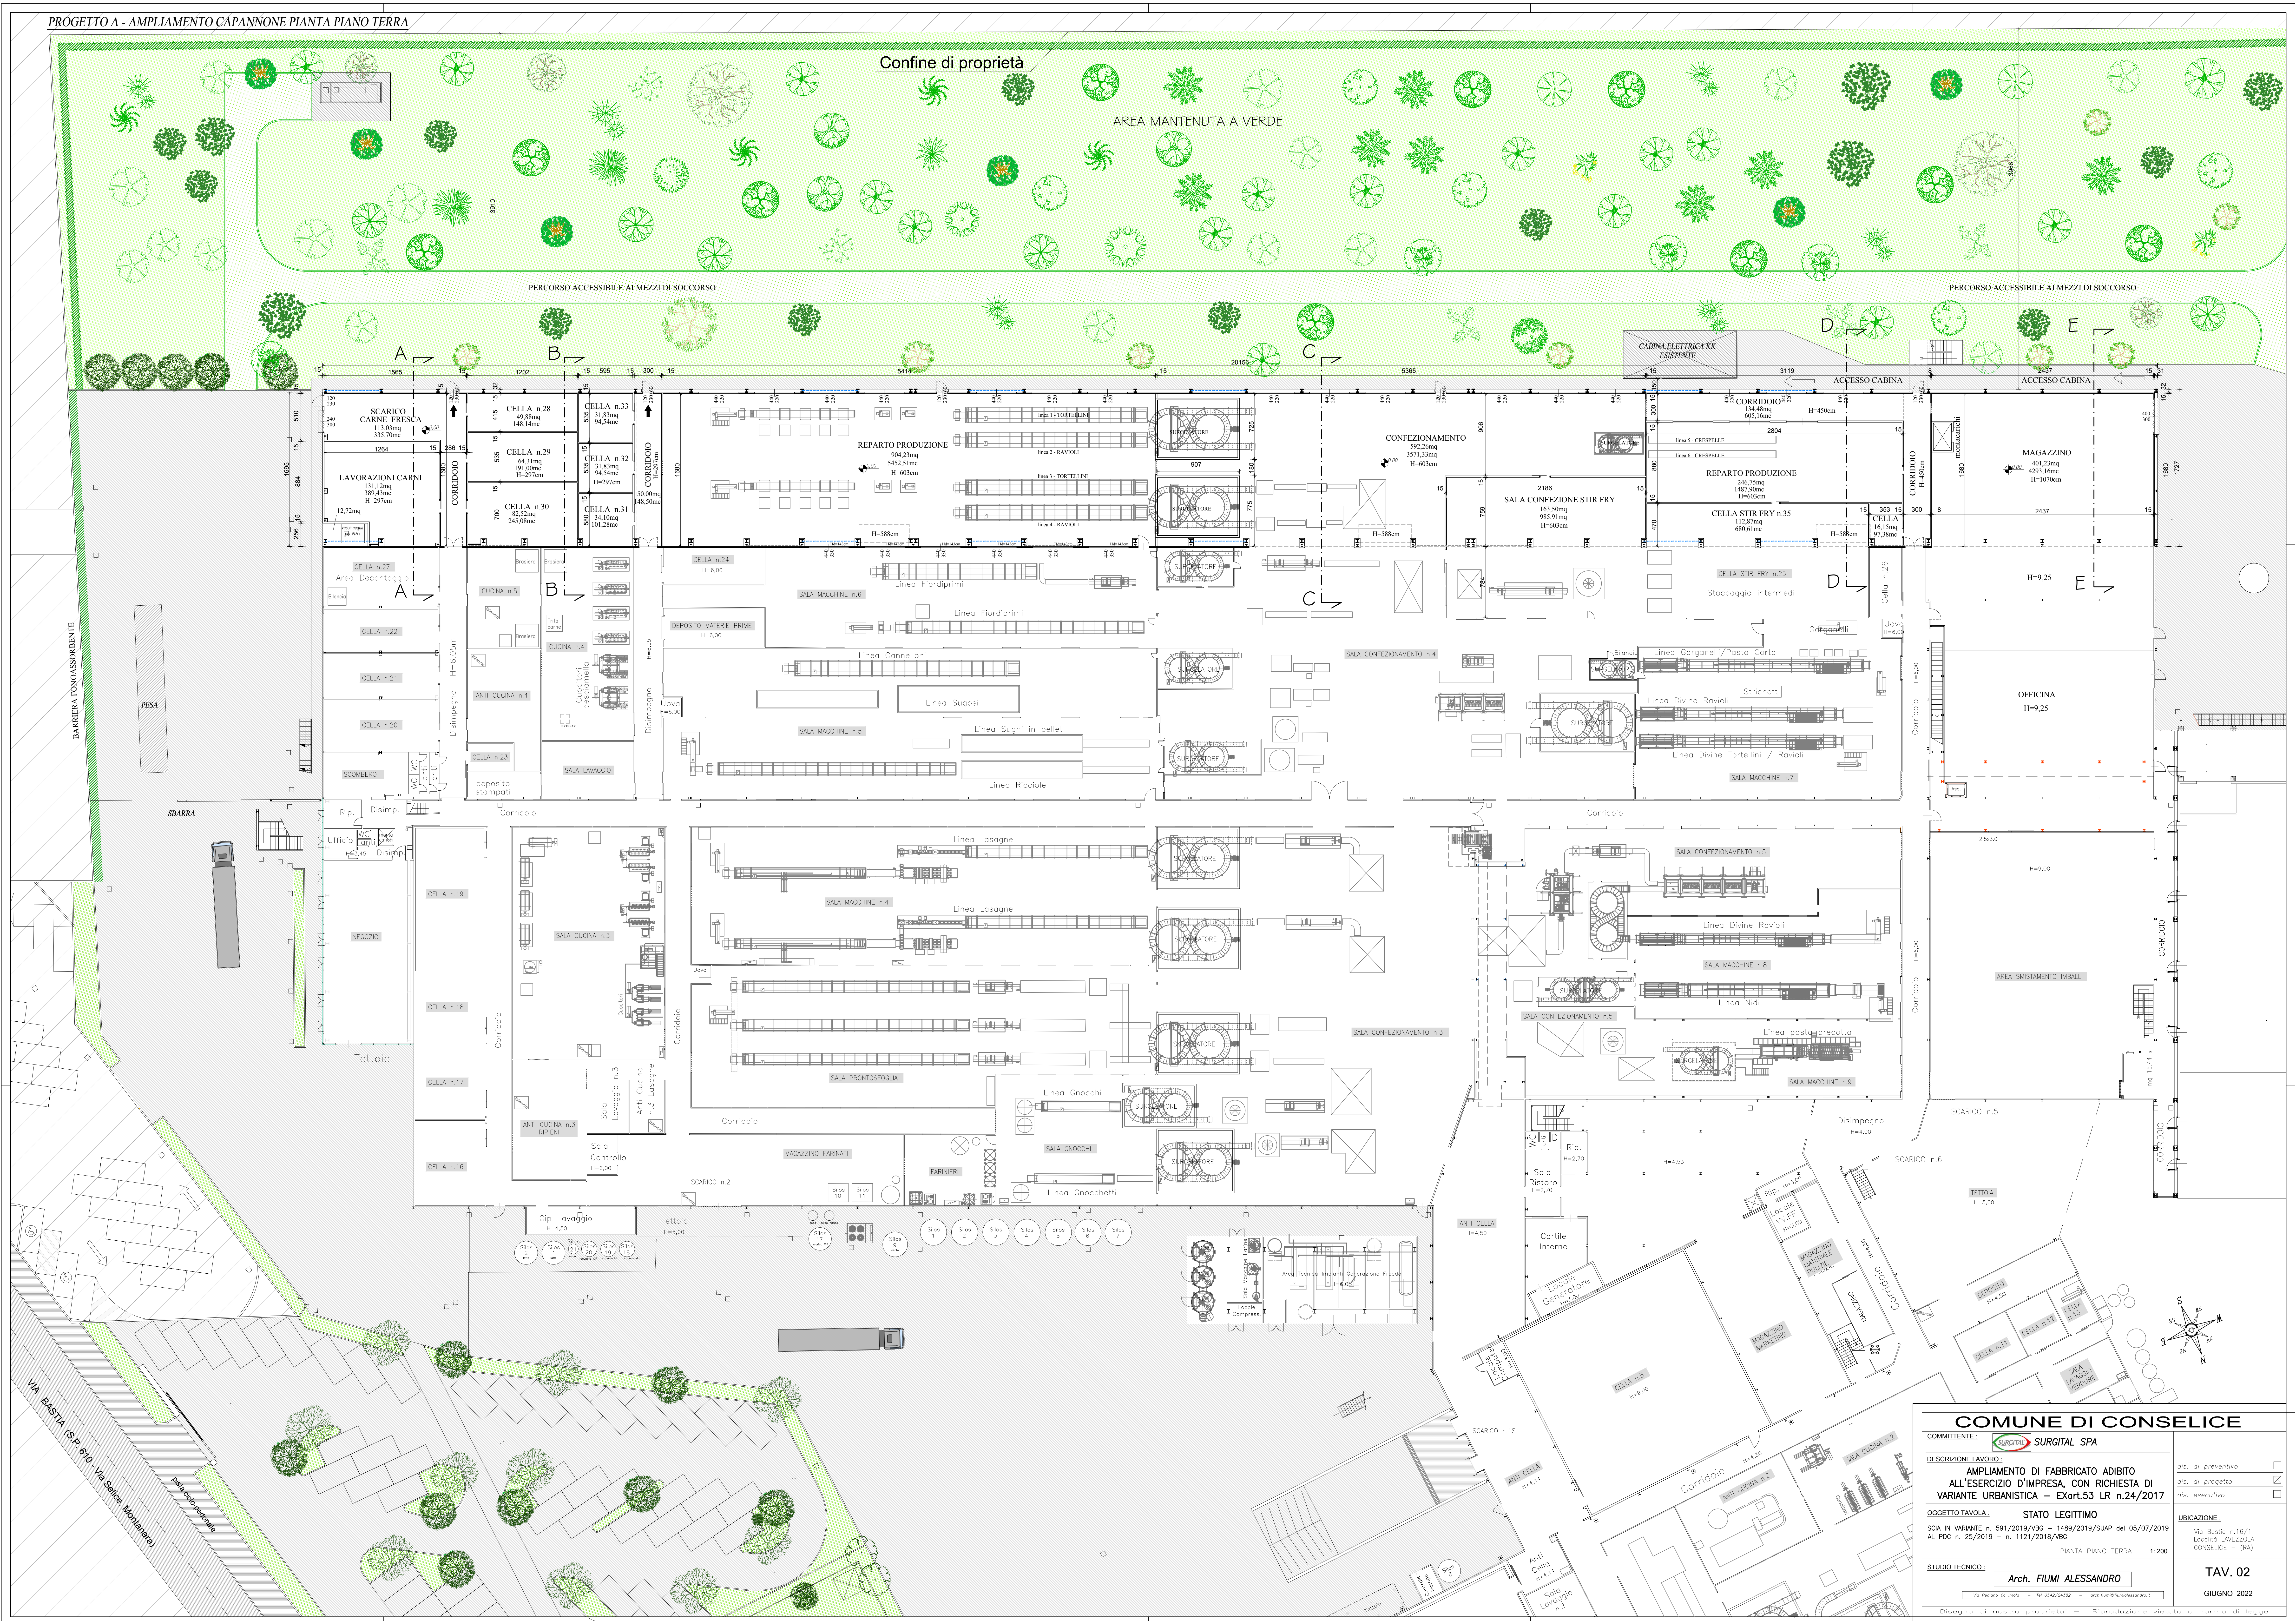

COMUNE DI CONSELICE

COMMITTENTE: SURGITAL SPA

DESCRIZIONE LAVORO:
AMPLIAMENTO DI FABBRICATO ADIBITO
ALL'ESERCIZIO D'IMPRESA, CON RICHIESTA DI
VARIANTE URBANISTICA - EXart.53 LR n.24/2017

OGGETTO TAVOLA: STATO LEGITTIMO
SCIA IN VARIANTE n. 591/2019/VBS - 1489/2019/SIAP del 05/07/2019
AL PDC n. 25/2019 - n. 1121/2018/VBS

STUDIO TECNICO:
 Arch. FIUMI ALESSANDRO

Disegno di nostra proprietà - Riproduzione vietata a norma di legge

da. di preventivo ☐

da. di progetto ☒

da. esecutivo ☐

UBICAZIONE:
Via Bialla n.16/1
Località LAVEZZOLA
CONSELICE - (RA)

TAV. 02
GIUGNO 2022