
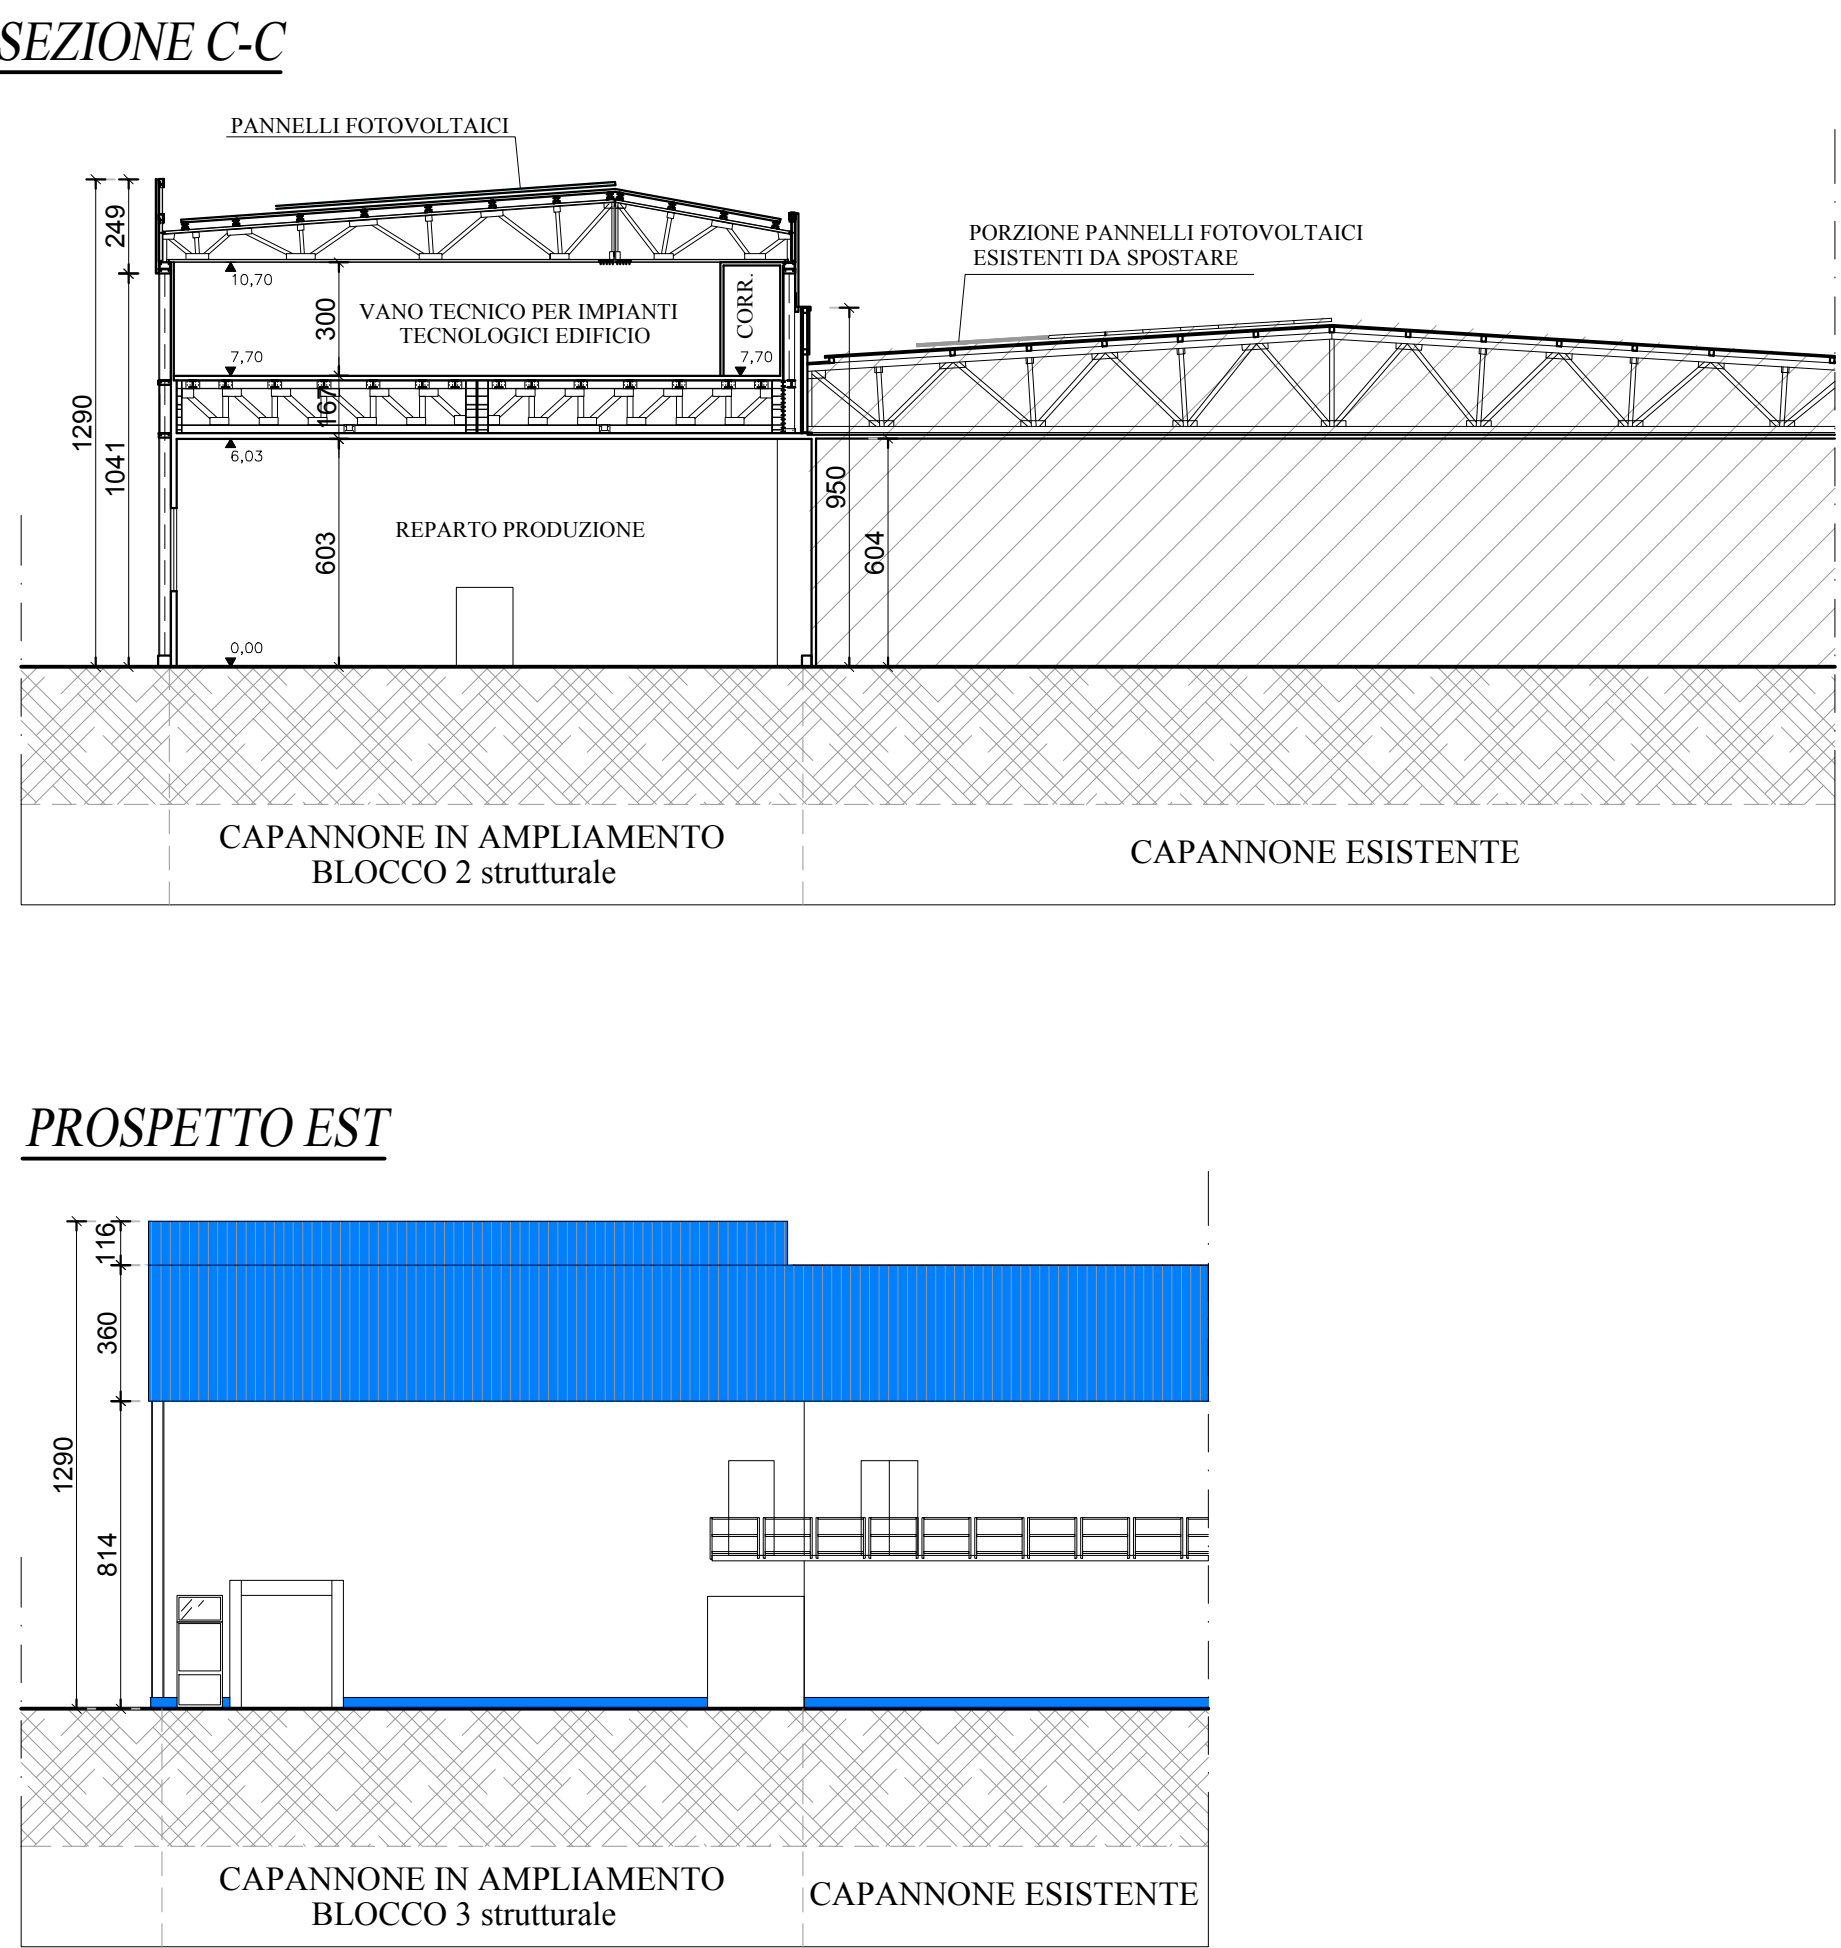
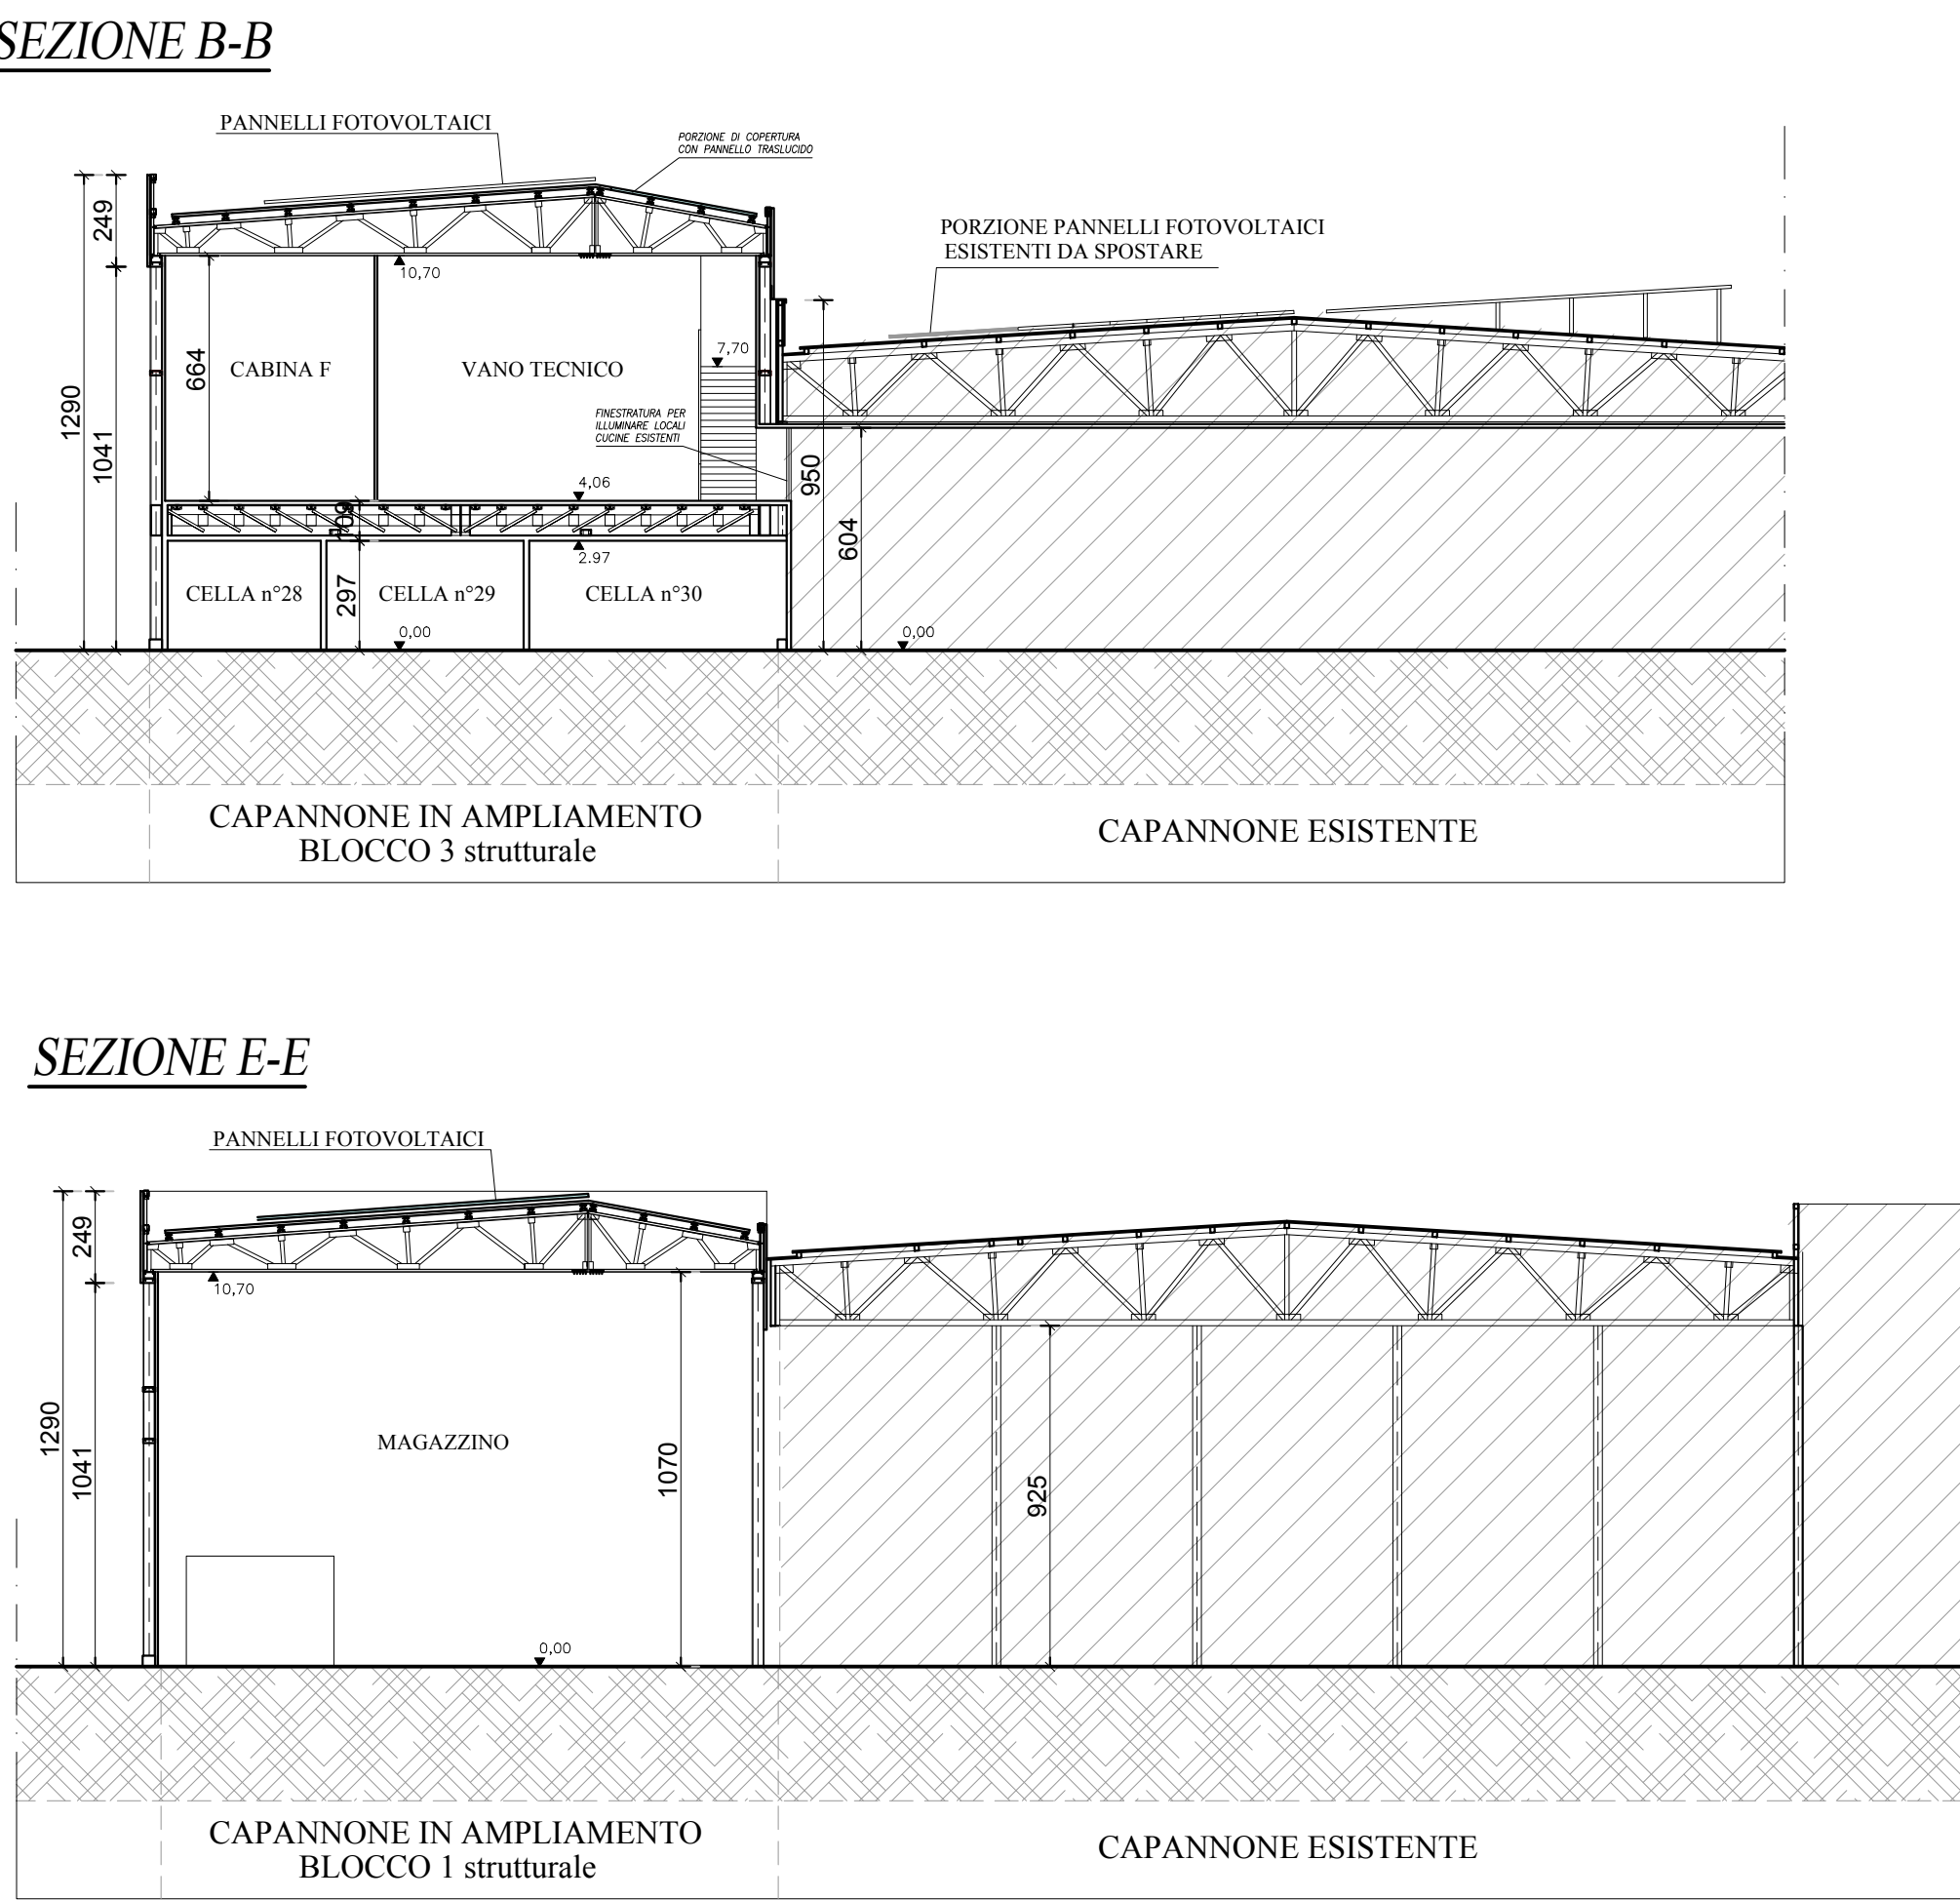
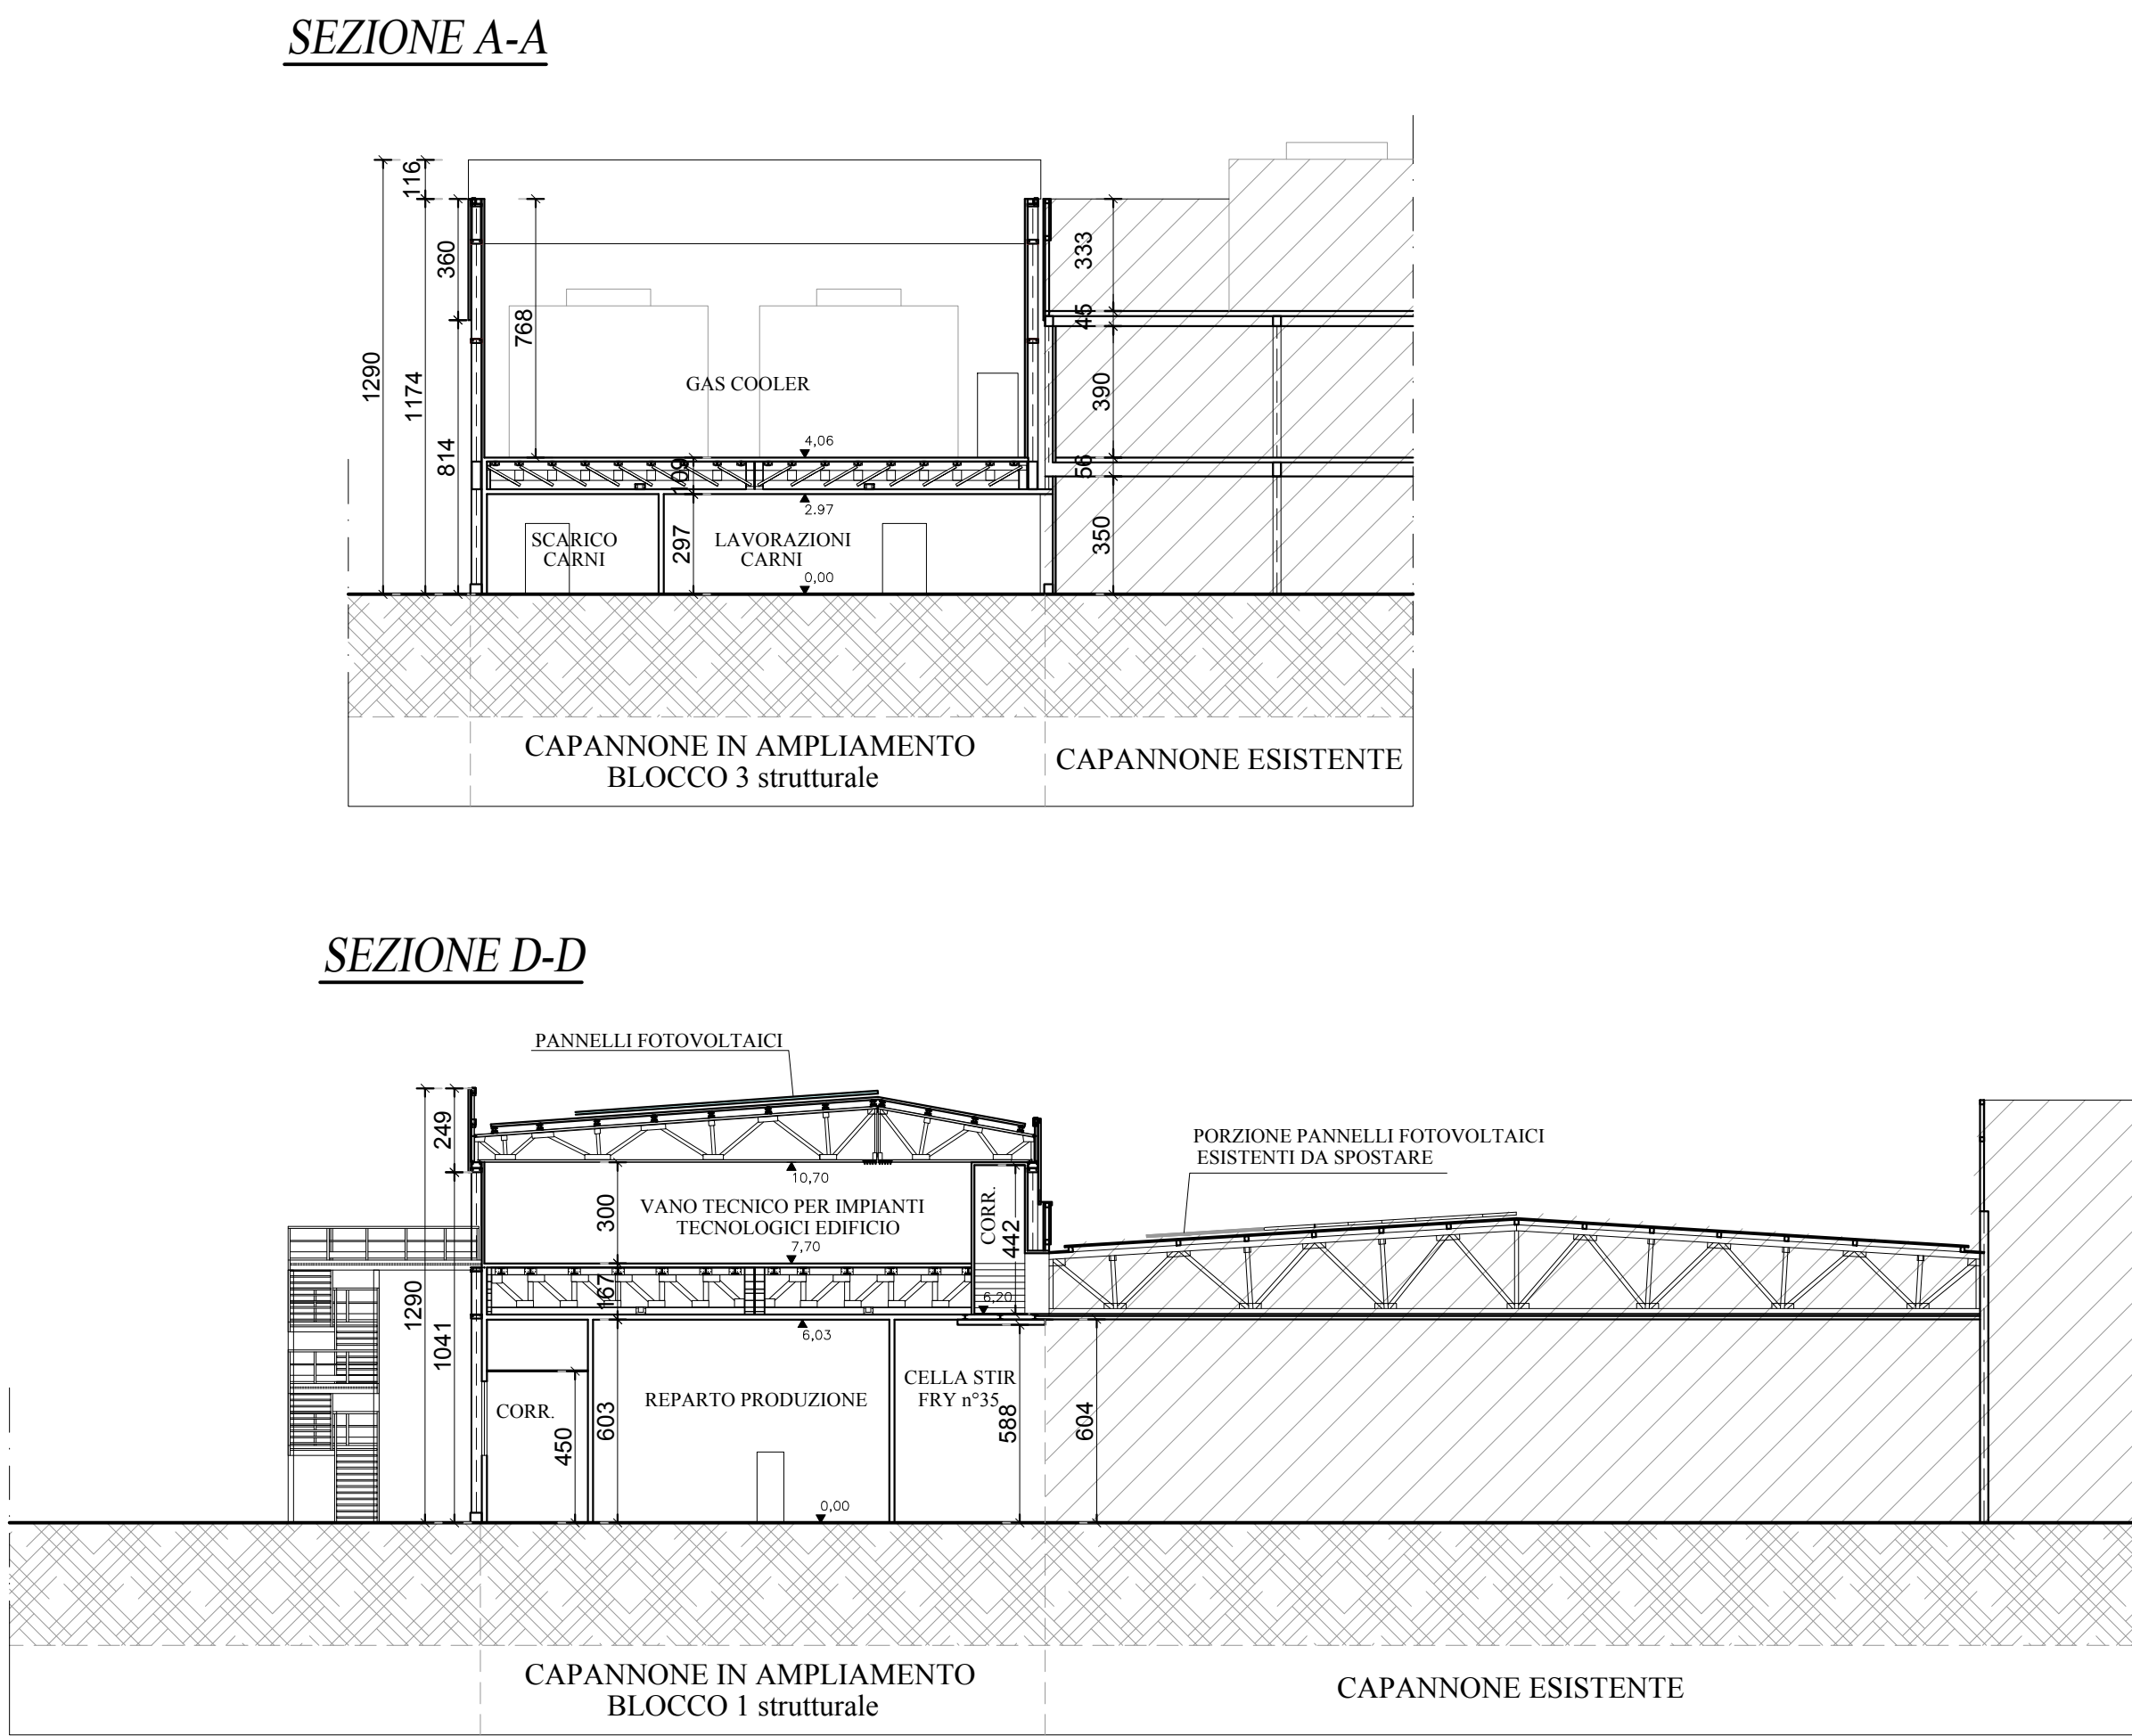


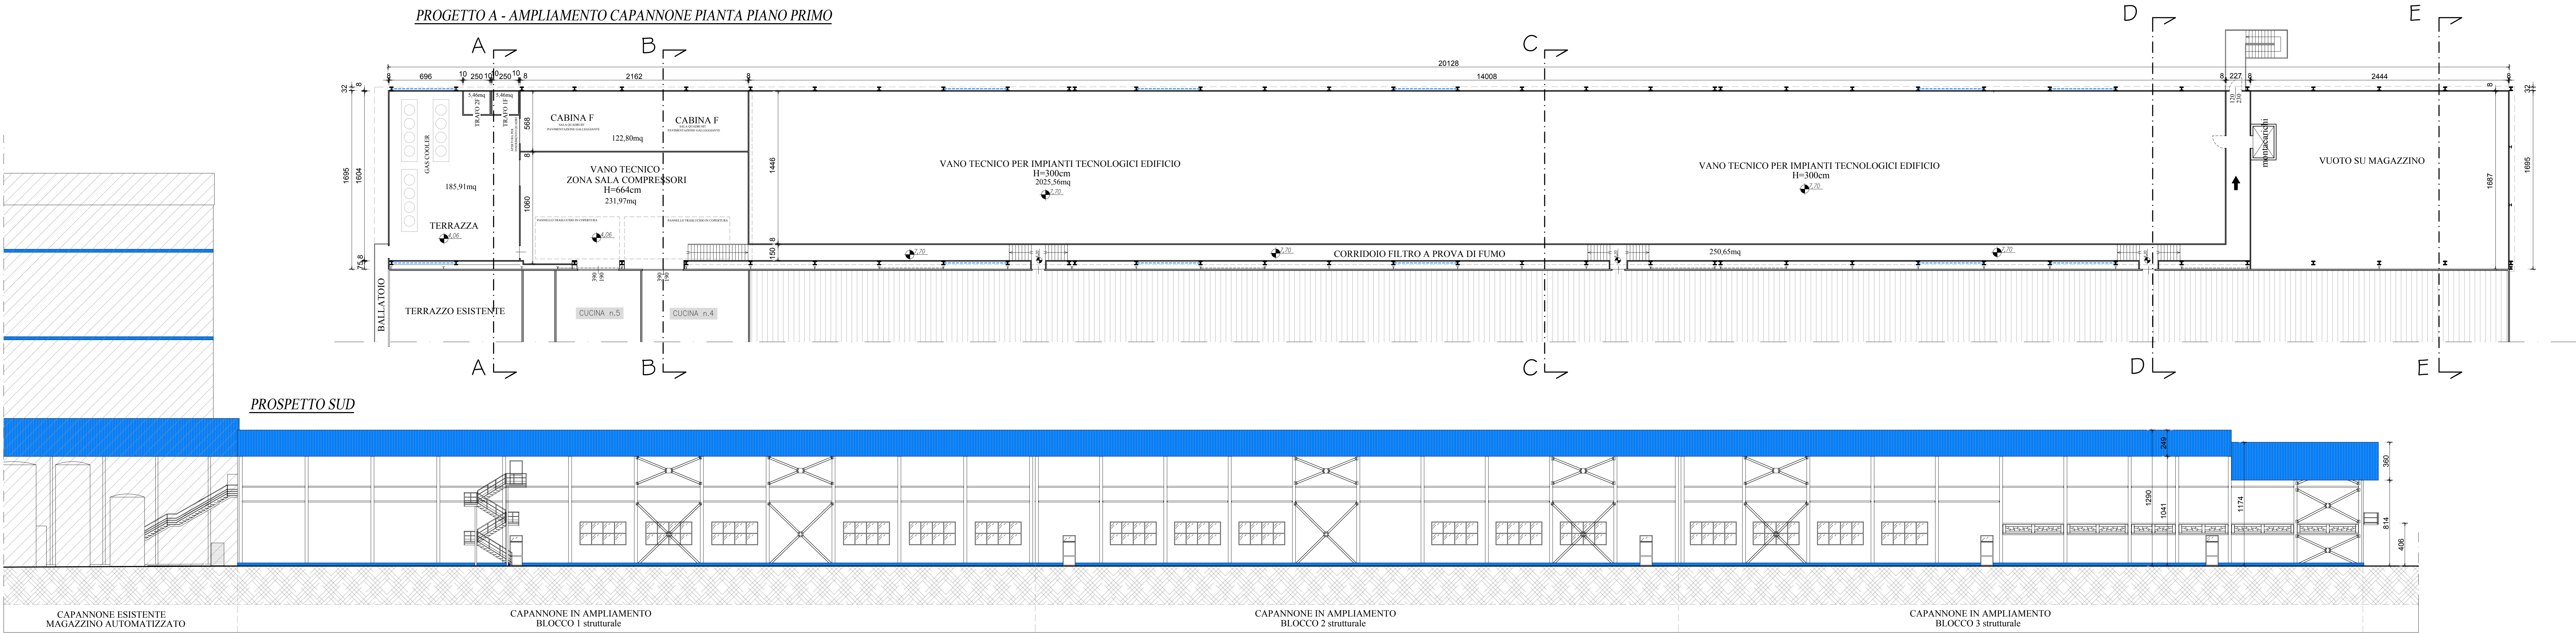

COMUNE DI CONSELICE	
COMMITTENTE: SURGITAL SURGITAL SPA	
DESCRIZIONE LAVORO: AMPLIAMENTO DI FABBRICATO ADIBITO ALL'ESERCIZIO D'IMPRESA, CON RICHIESTA DI VARIANTE URBANISTICA - Ex art.53 LR n.24/2017	
OGGETTO TAVOLA: STATO LEGITTIMO SCIA IN VARIANTE n. 591/2019/RD - 1489/2019/SUAP del 05/07/2019 AL POC n. 25/2019 - n. 1121/2018/V86	
PIANTA PIANO PRIMO PROSPETTI SEZIONI	
STUDIO TECNICO: Arch. FIUMI ALESSANDRO	
Via Pedone 6a - 00187 - Tel. 06/4704381 - info.fiumi@architettofiumi.it	
Disegno di nostra proprietà - Riproduzione vietata a norma di legge	
d.d. di preventivo ☐ d.d. di progetto ☒ d.d. esecutivo ☐	
UBICAZIONE: Via Basilica n.16/1 LUGLIO LANEZZOLA CONSELICE - (RA)	
TAV. 03 GIUGNO 2022	