


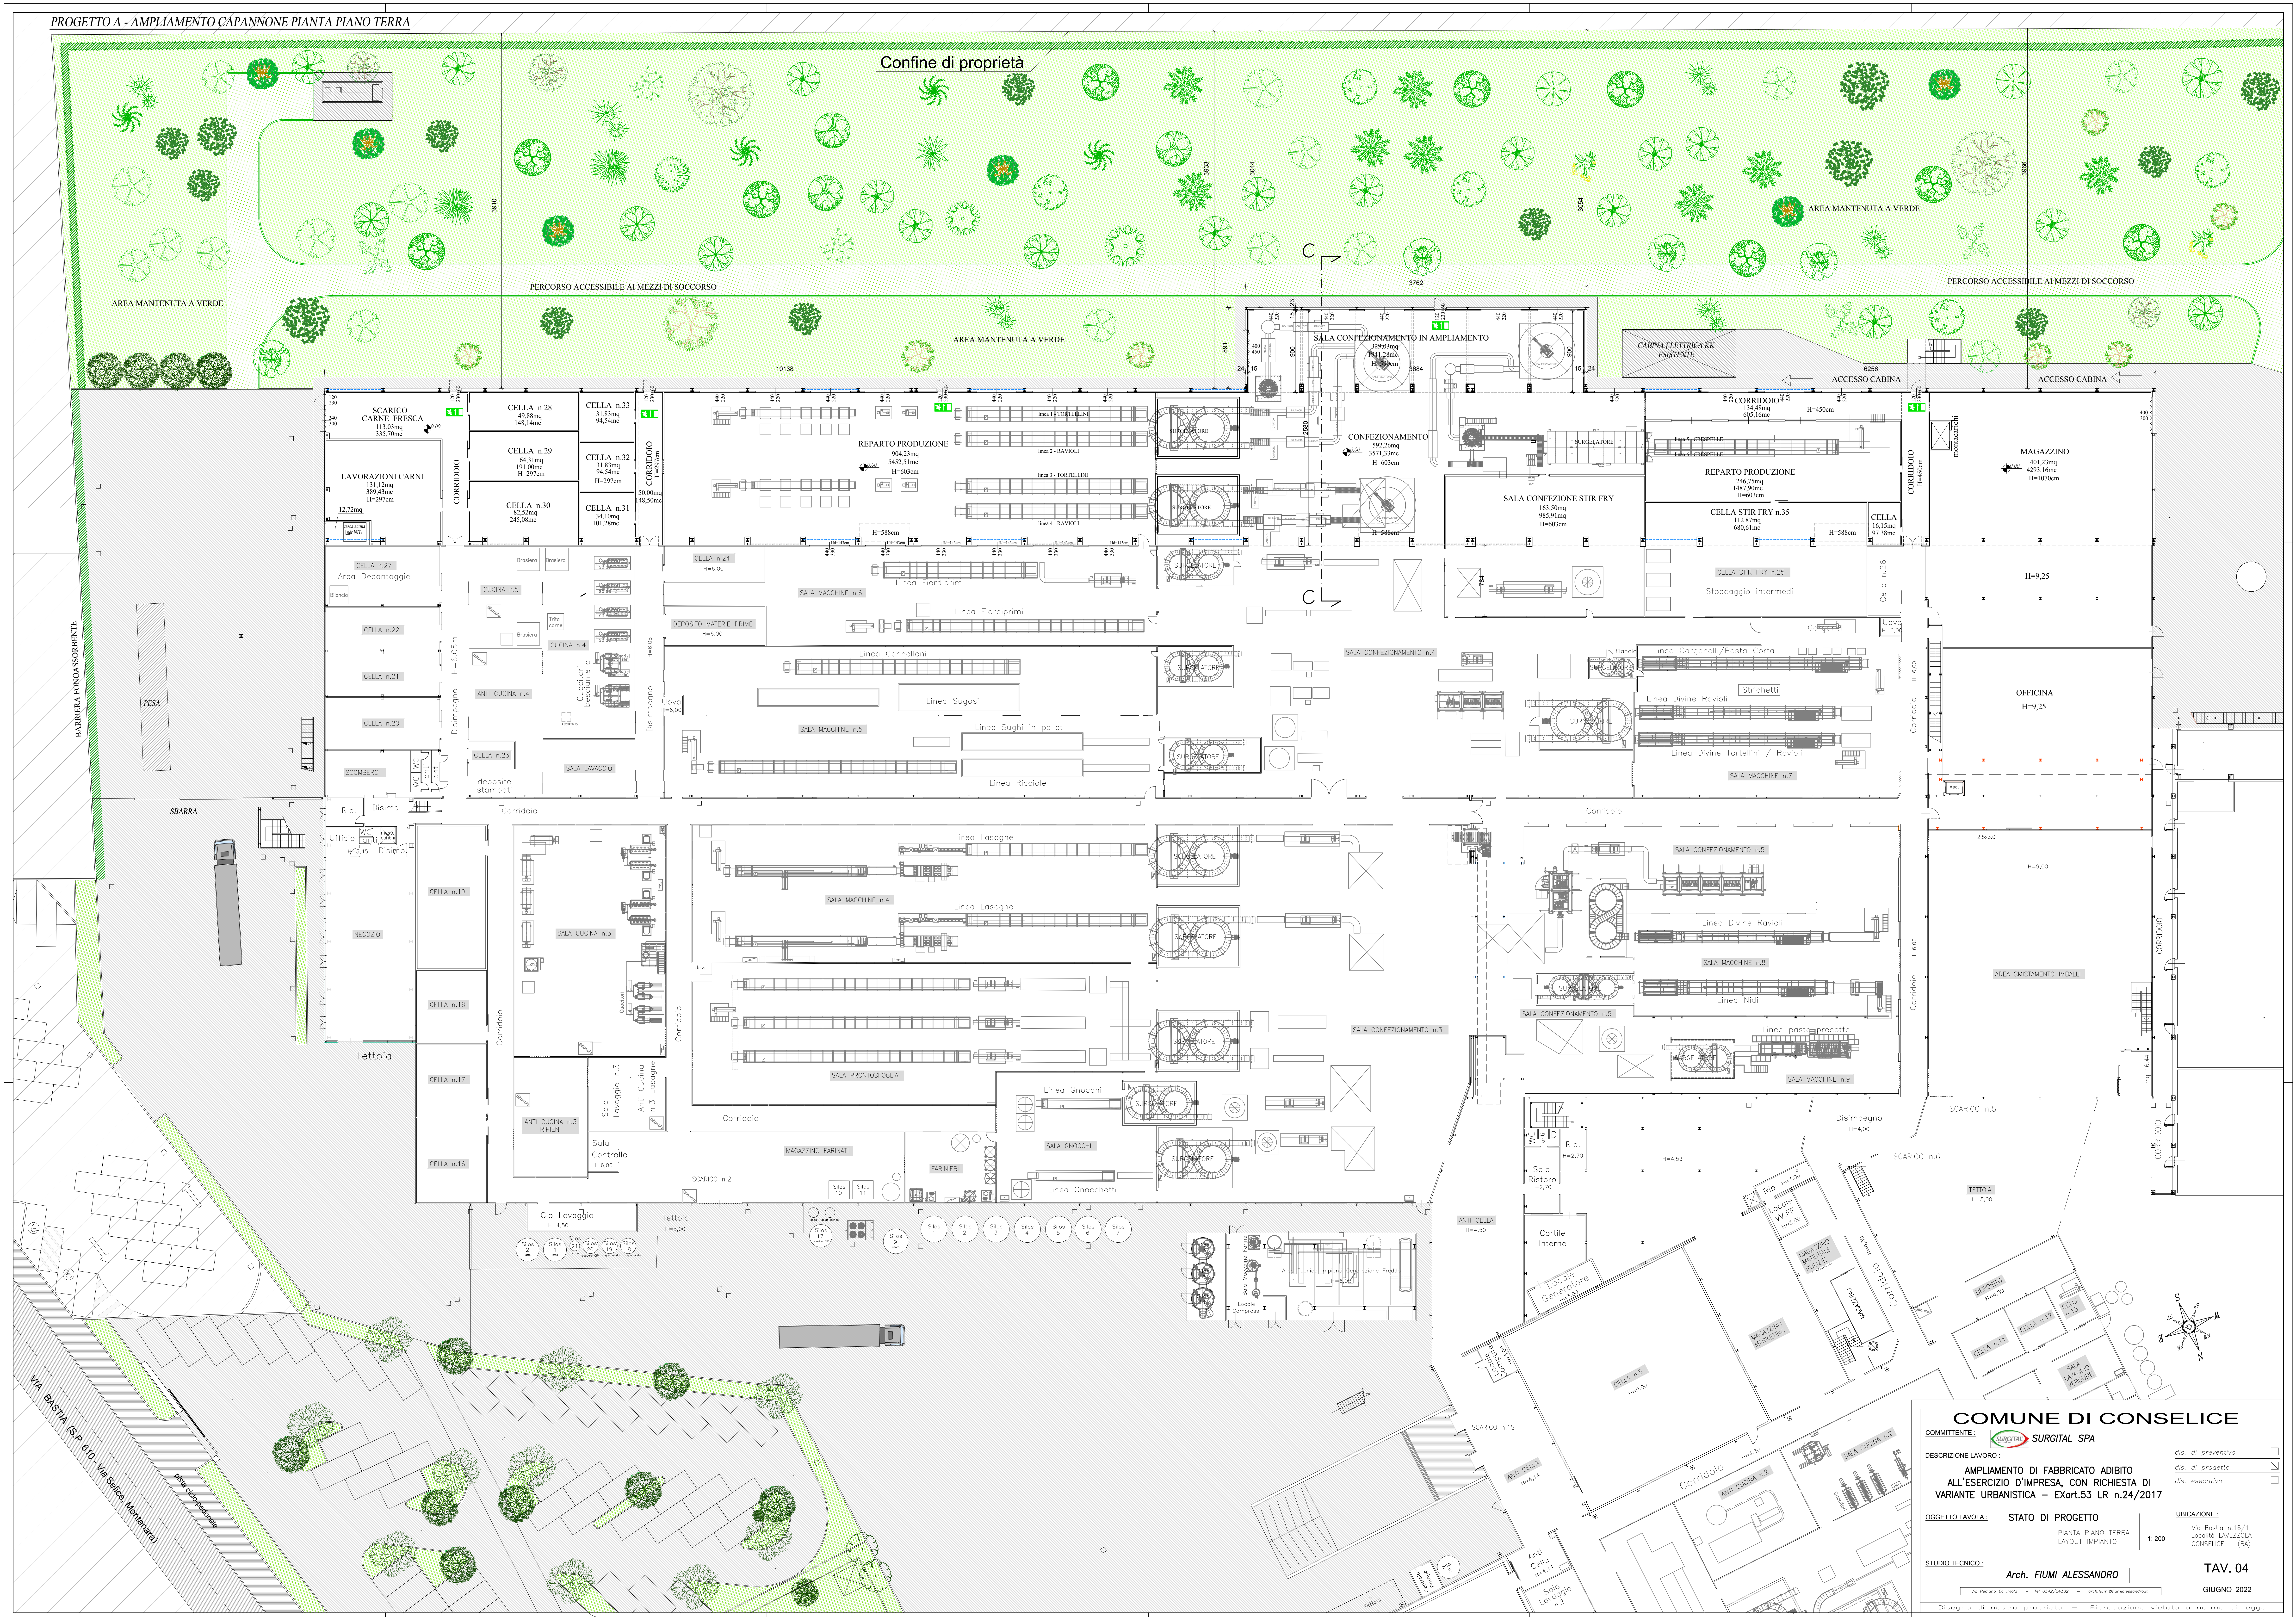

COMUNE DI CONSELICE

COMMITTENTE:  SURGITAL SPA

DESCRIZIONE LAVORO:

AMPLIAMENTO DI FABBRICATO ADIBITO ALL'ESERCIZIO D'IMPRESA, CON RICHIESTA DI VARIANTE URBANISTICA - EXart.53 LR n.24/2017

OGGETTO TAVOLA: STATO DI PROGETTO

PIANTA PIANO TERRA LAYOUT IMPIANTO

STUDIO TECNICO: Arch. FIUMI ALESSANDRO

1:200

dis. di preventivo

dis. di progetto

dis. esecutivo

UBICAZIONE:

Via Belfio n.16/1 Località LAVEZZOLA CONSELICE - (RA)

TAV. 04

GIUGNO 2022

Disegno di nostra proprietà - Riproduzione vietata a norma di legge