



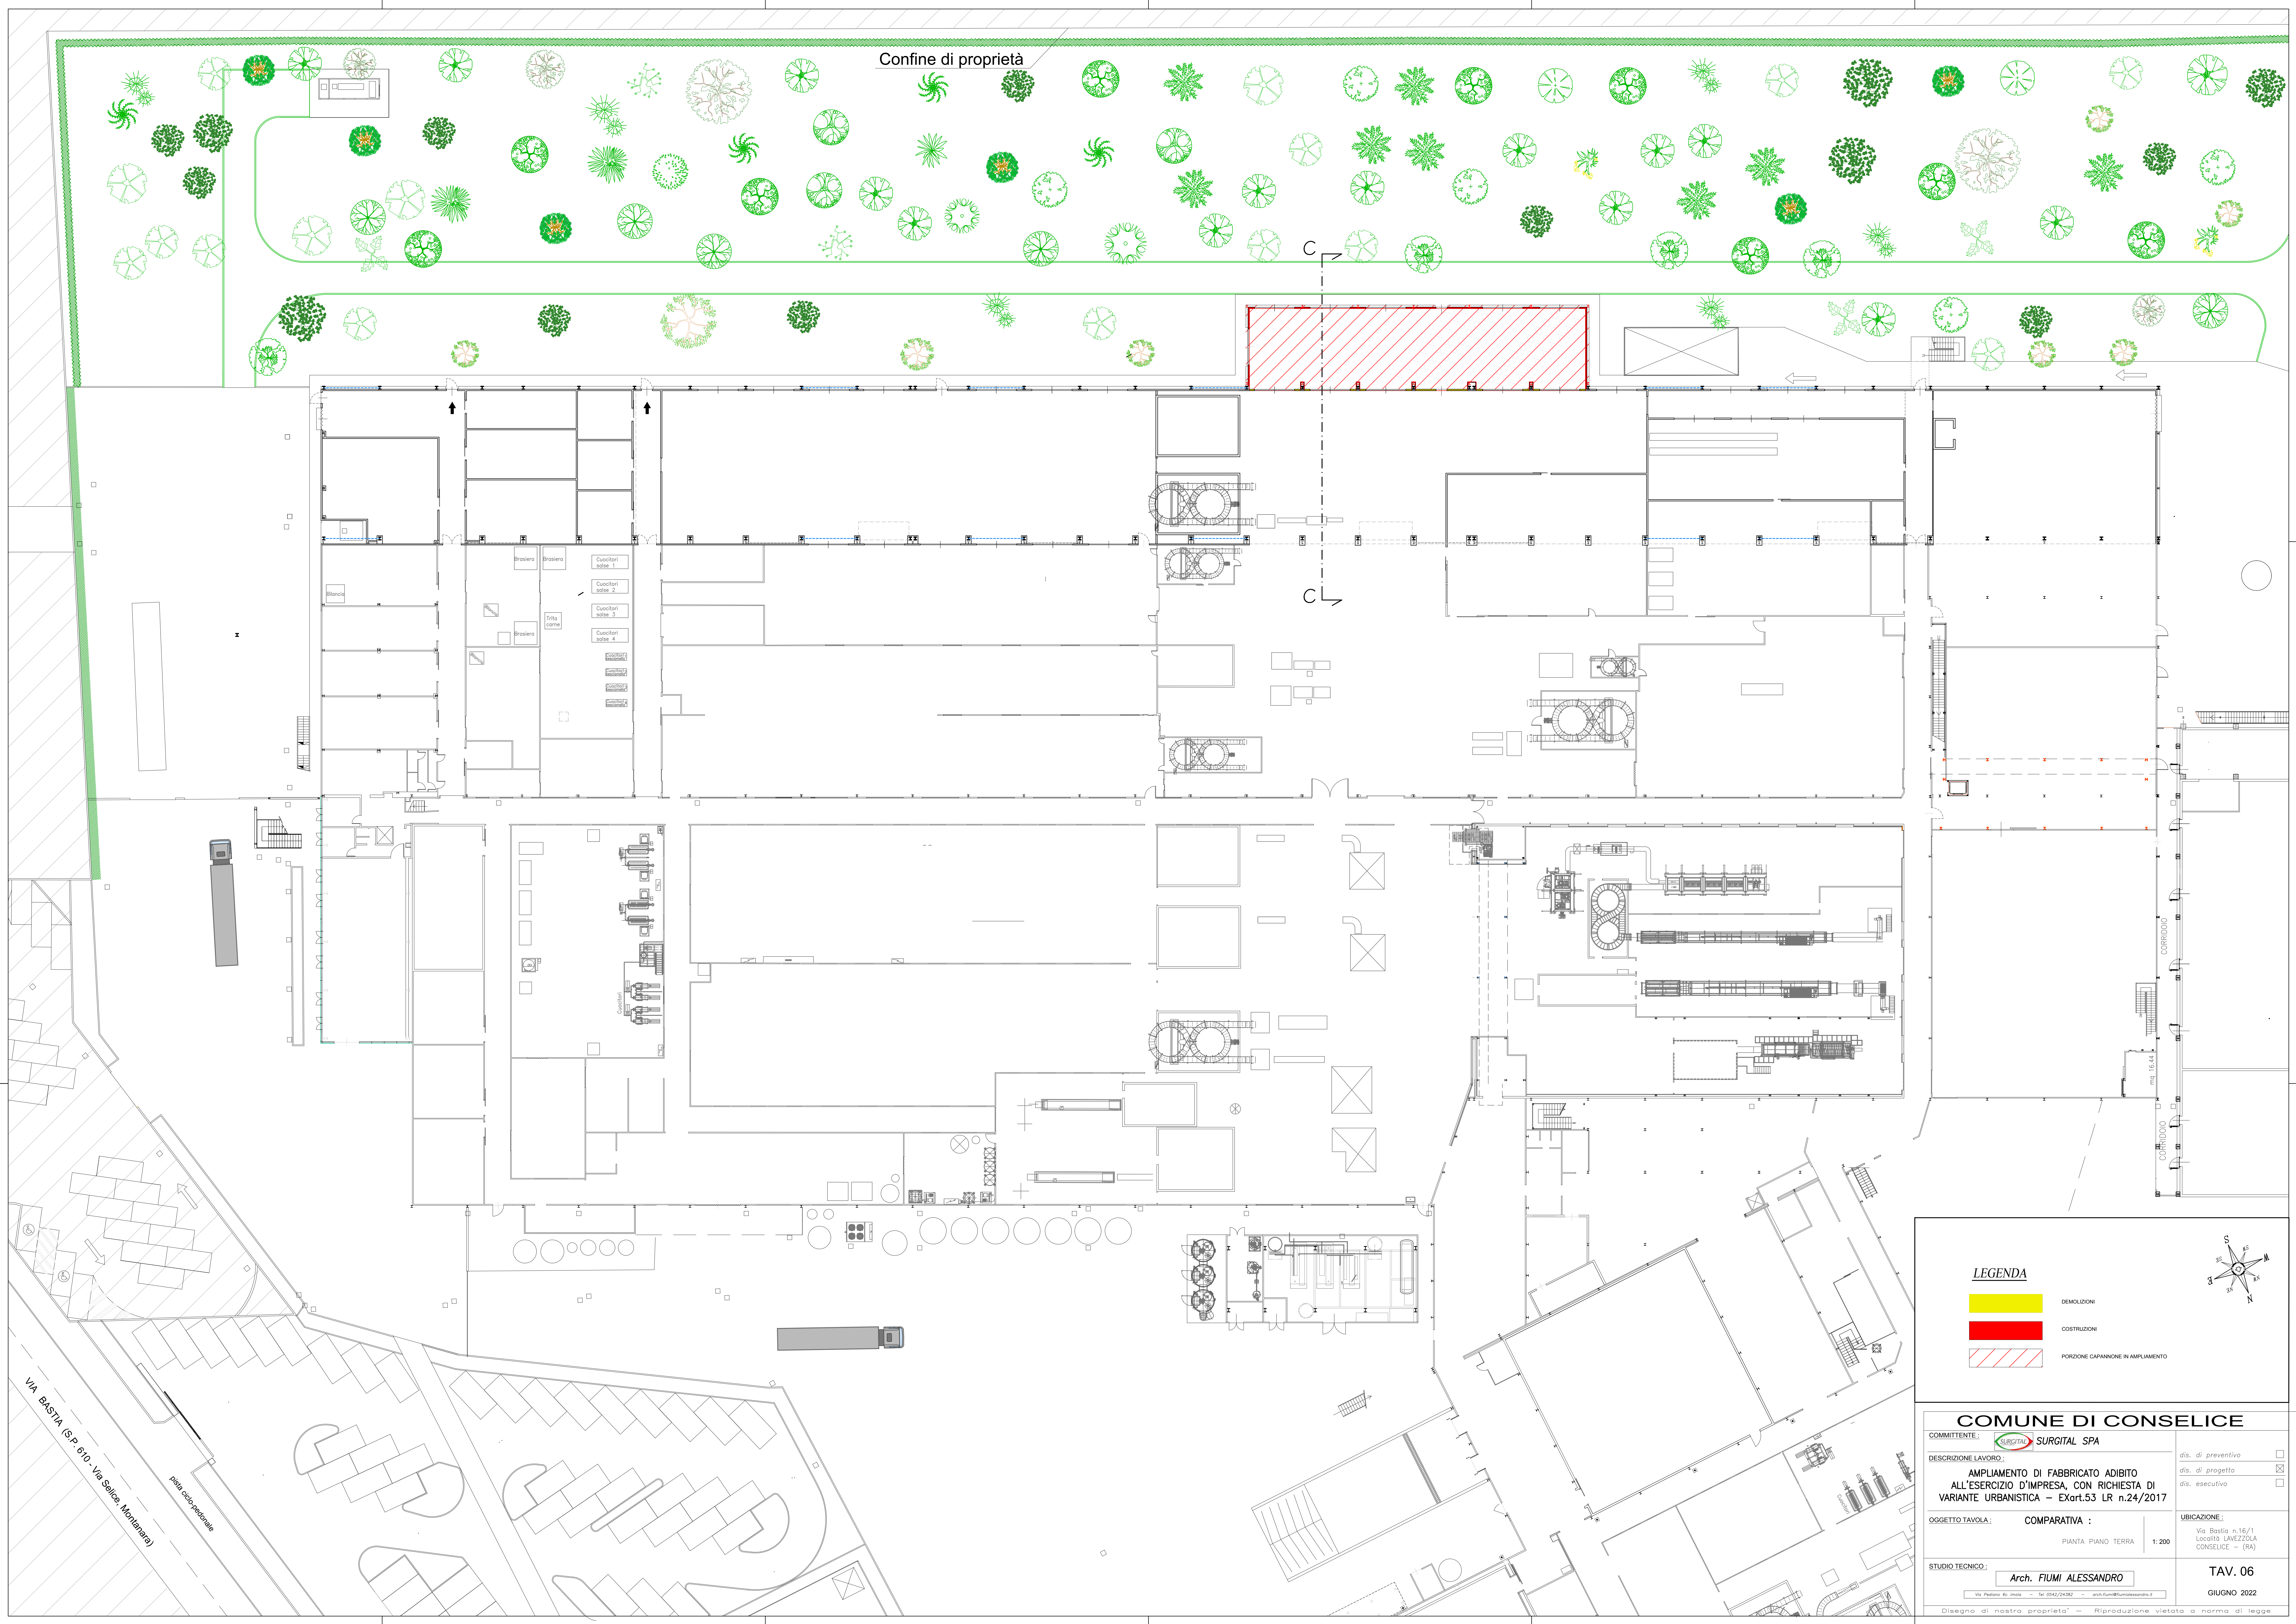

LEGENDA

- DEMOLIZIONE
- COSTRUZIONI
- PORTAZIONE CAPANNONE IN AMPLIAMENTO

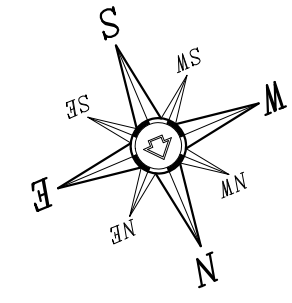

COMUNE DI CONSELICE

COMMITTENTE: **SURGITAL SURGITAL SPA**

DESCRIZIONE LAVORO: **AMPLIAMENTO DI FABBRICATO ADIBITO ALL'ESERCIZIO D'IMPRESA, CON RICHIESTA DI VARIANTE URBANISTICA - EXart.53 LR n.24/2017**

OGGETTO TAVOLA: **COMPARATIVA : PIANTA PIANO TERRA**

STUDIO TECNICO: **Arch. FIUMI ALESSANDRO**

Via Federico II, 100 - Tel. 0542/24182 - arch.fiumi@univiscom.it

Disegno di nostra proprietà - Riproduzione vietata a norma di legge

data di preventivo
data di progetto
data esecutivo

UBICAZIONE:
Via Bastia n.16/1
Località LAZZAROLA
CONSELICE - (RA)

TAV. 06

GIUGNO 2022